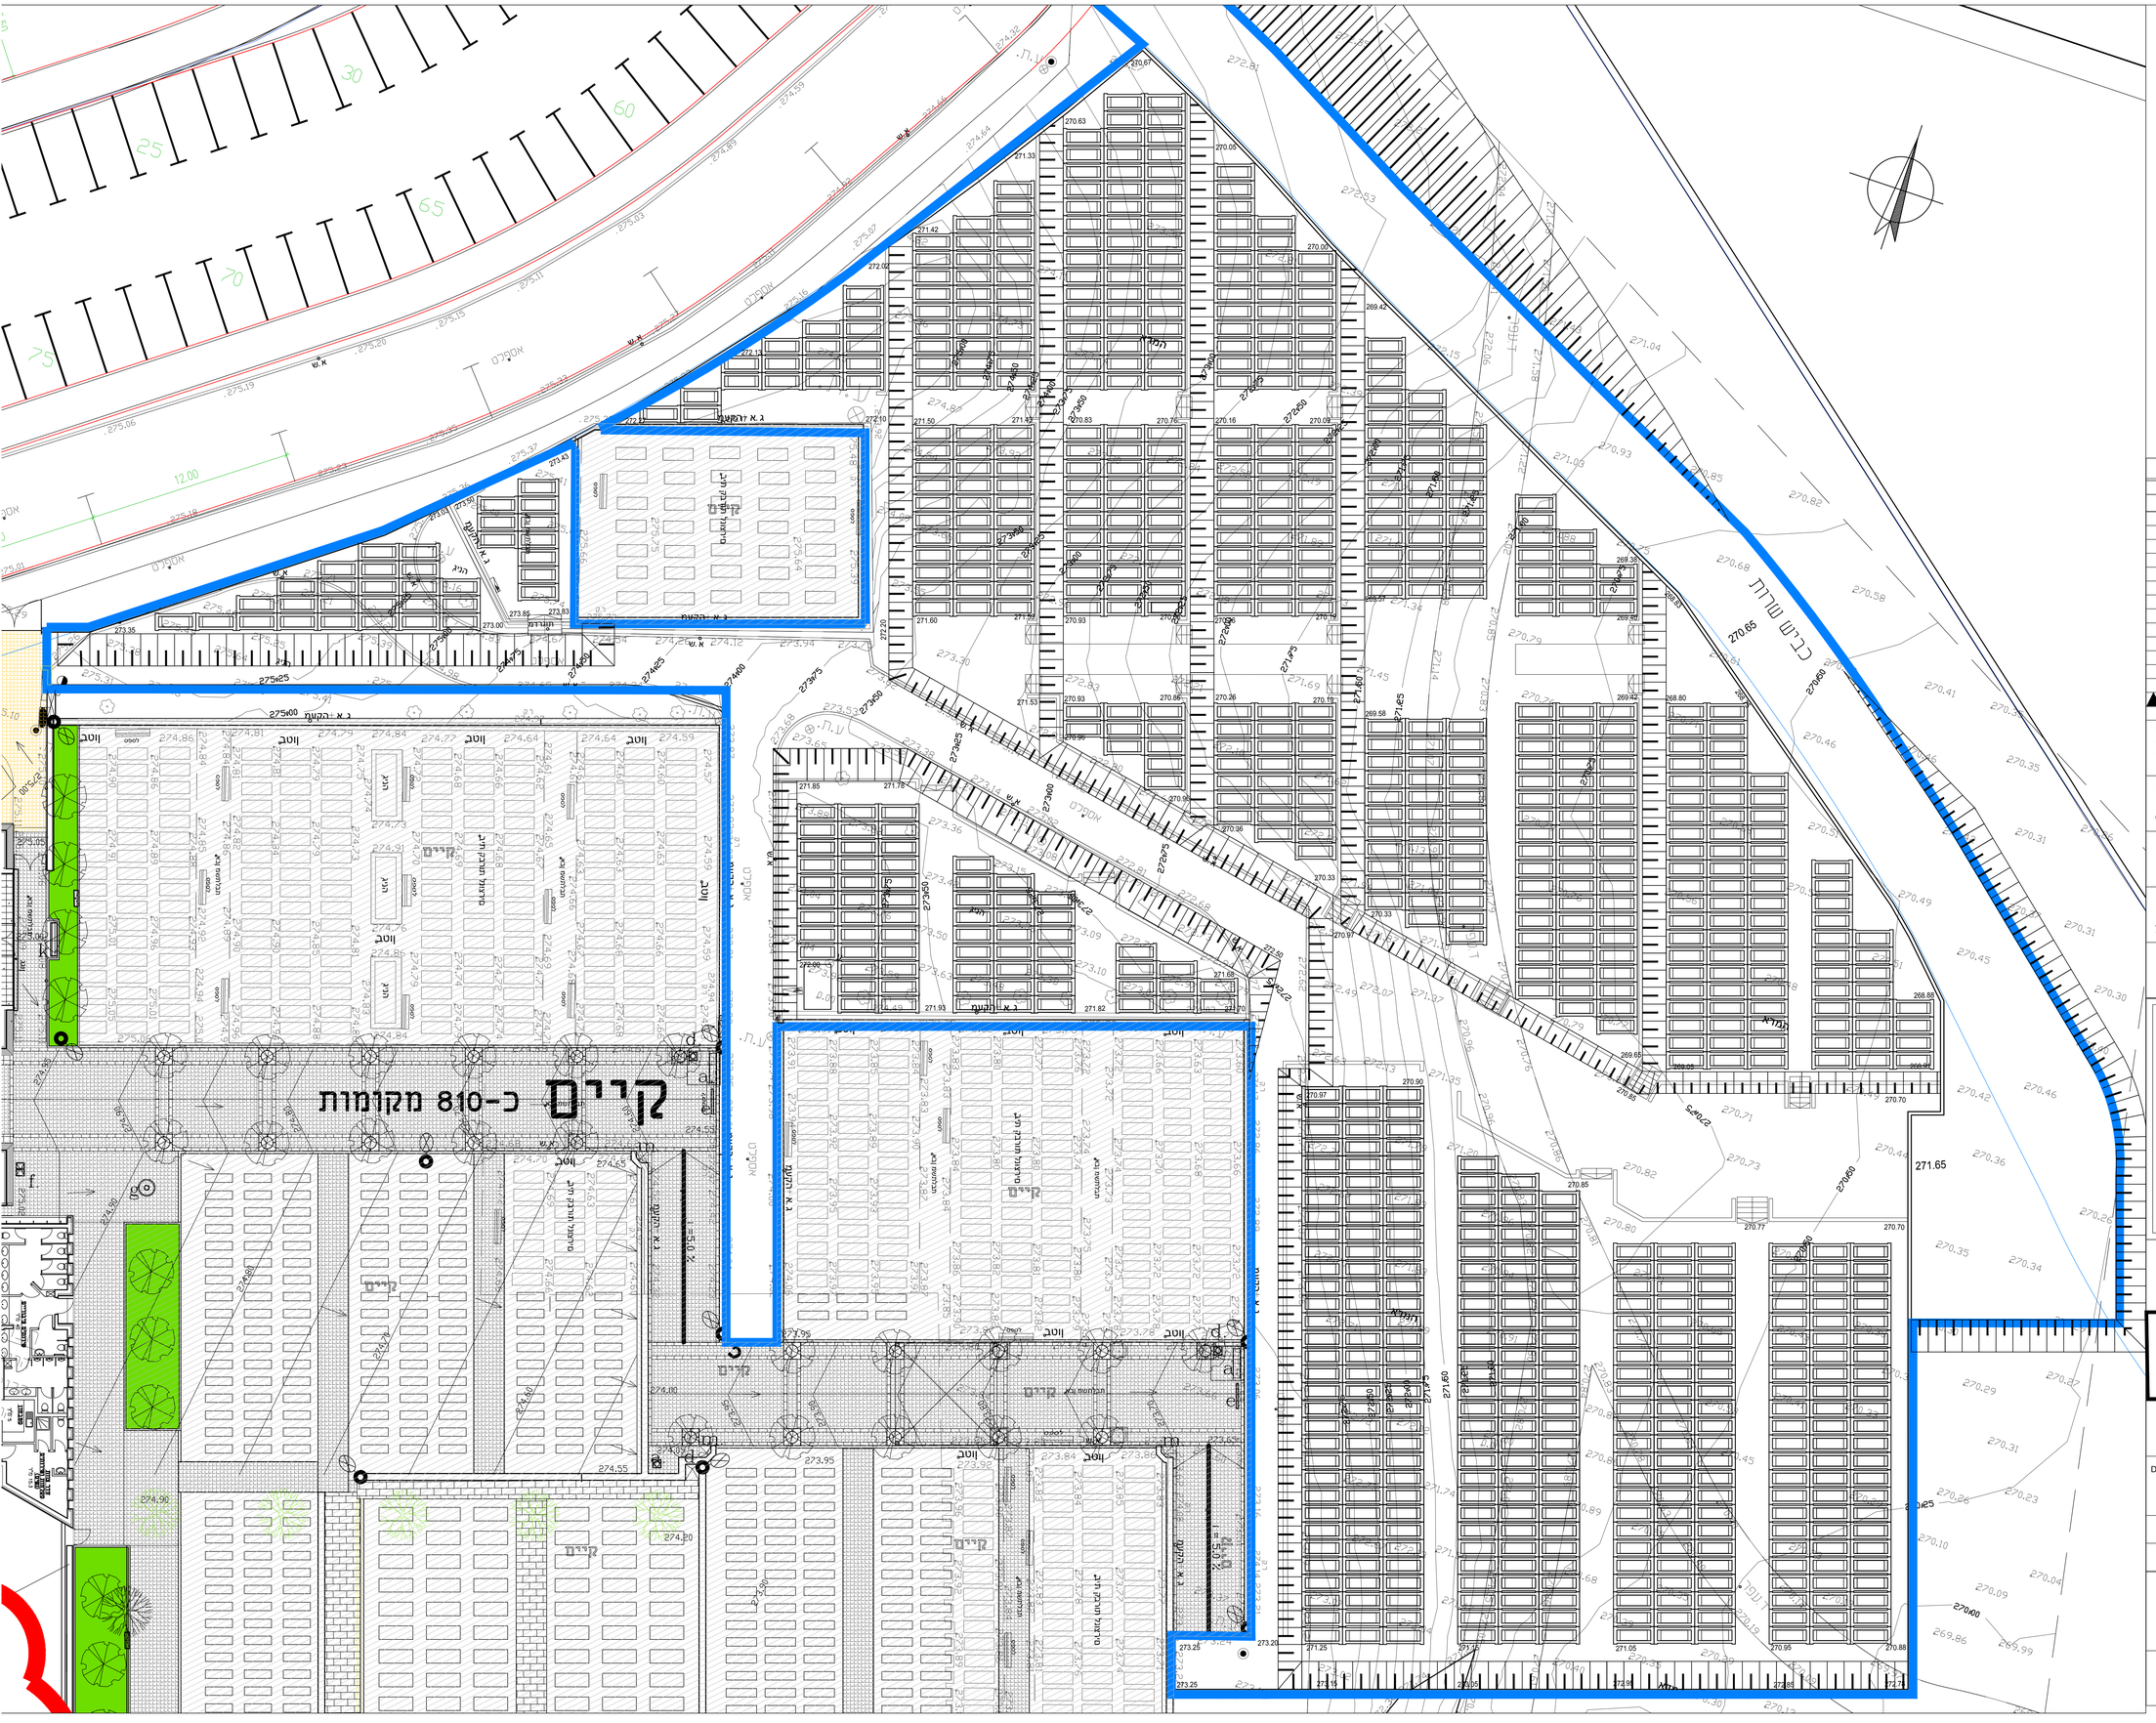

מקרא:

- גבול השלב
- תבנית קבורה דגם "ברוש" חוצרת "רדימיקס" KV-75 או ש/ע
- 270.90 מפלס חפירה/מילוי
- חלקות קיימות

תאריך	תמצה	
19/02/23	חברה כלכלית לפיתוח מעלה אדומים	קובץ PDF
	ניהול הפרויקט	
19/02/23	מהדורה 1	
תאריך	תמצה ושינויים	

אדריכלות
קאסוטו-וולצ'ו אדריכלות ובנין ערים בע"מ
יעקב וולצ'נוק
02-9944302
050-3468403
yacov@vol-arch.com

קונסטרוקציה
אלי בן ואליד
02-6713591
052-2650831
corinner7@zahav.net.il

אינסטולציה
דיסקין יעקב
02-6420948
057-3123314

חשמל
יוסף רובינסקי
yosefruv@gmail.com

אינסטלציה

מפת האתר

עיריית מעלה אדומים

מישור אדומים
הרחבת בית העלמין.
אזור צפוני
802 מקומות קבורה כפולות

שם קובץ	מס' פרויקט	קנ"מ
FILE: 328-misor adomim	328	מס' גלי 4/2 — 1: 125

שם תכנית: תכנית במפלס הרכבת התבניות קבורה

DRAWING TITLE

תכנן - יעקב וולצ'נוק	שרטט -	אישר - יעקב וולצ'נוק	מהדורה 1	תאריך 16/02/23
לעיון	לאישור	למכרז	לביצוע	תאריך אחרון

קאסוטו-וולצ'ו אדריכלות ובנין ערים בע"מ
רח'וב הרד 8 , עלי 02-9944302
email: yacov@vol-arch.com
CASSUTO-VOLCHO ARCHITECTURE & TOWN PLANNING LTD
8 HAVERED ST. ELI 02-9944302

על המבצע לבדוק את כל הפרטים ולמי בצוע העבודה .על כל טעות או אי התאמה עליו להודע למשרד האדריכל. כמו כן עליו להודע למשרד האדריכל על כל אי התאמה בין תכנית העבודה לבין תכנית ההנשה הערוכה. אין לבצע תכנית זאת ללא היתר בר-תוקף.