על הקבלן לבדוק את כל המידות לפני הביצוע.
במקרה של סתירה או אי-התאמה, יש להודיע מיד למהנדס.
התכנון ונאורות דכונה הפרט של מהרס א בנואליד.
אין לבצע תוכנית זו ללא רשיון בר-תוקף.

סט'	תאריך:	שינויים :

סט'	תאריך:	הערות :

תאריך:	תוכנה :
14.03.18	רוני רון
16/02/23	רוני רון
16/02/23	ניצן – אקרעפין

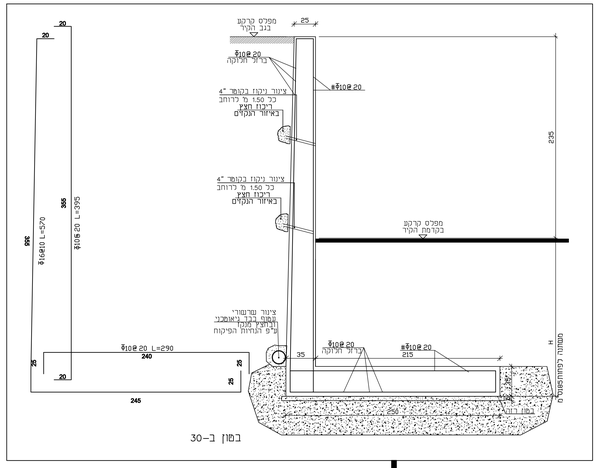

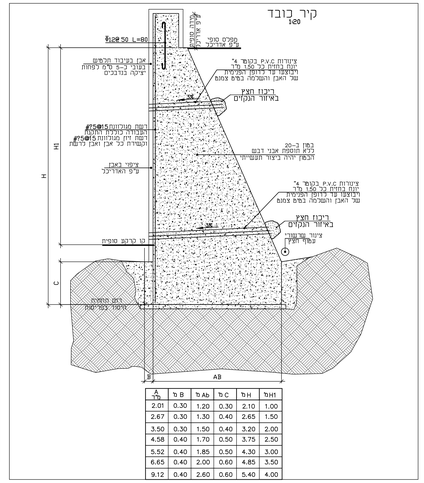

A מ'	B מ'	Ab מ'	C מ'	H מ'	H1 מ'
2.01	0.30	1.20	0.30	2.10	1.00
2.67	0.30	1.30	0.40	2.65	1.50
3.50	0.30	1.50	0.40	3.20	2.00
4.58	0.40	1.70	0.50	3.75	2.50
5.52	0.40	1.85	0.50	4.30	3.00
6.65	0.40	2.00	0.60	4.85	3.50
9.12	0.40	2.60	0.60	5.40	4.00

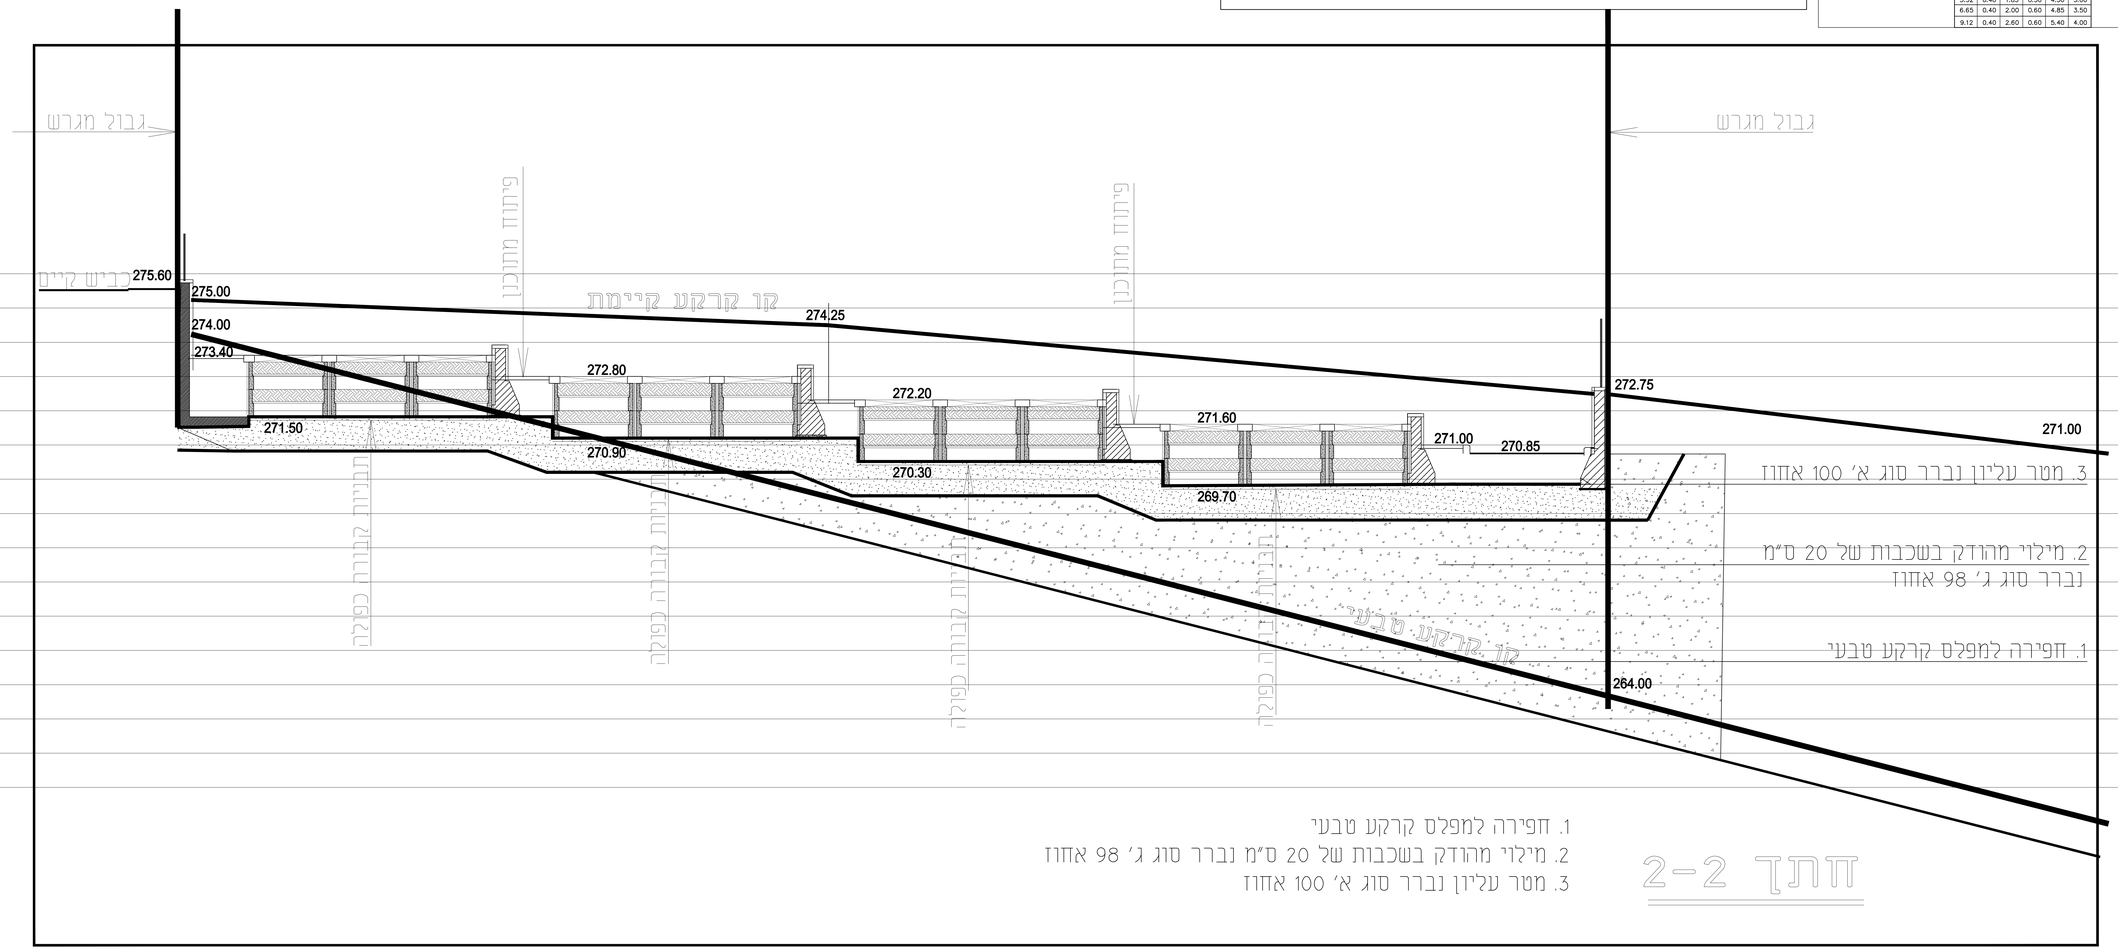

בטון ב-30

פרויקט	בית הקברות מישור אדומים
כותרת	חתכים
גליון	ק-2
קנ"מ	1:20
שרטט	זס
תאריך	19/02/23
שלב עדכון	לעיון בלבד ● / למכרז ○ / לביצוע ○

אלי בנואליד מהנדסי בנין
רח' דרך חברון 101 ירושלים 93480 טל: 02-6713591
Elie BENOUALID civil engineers
101 Derech Hevron Street Jerusalem 93480
Tel. 02-6713591