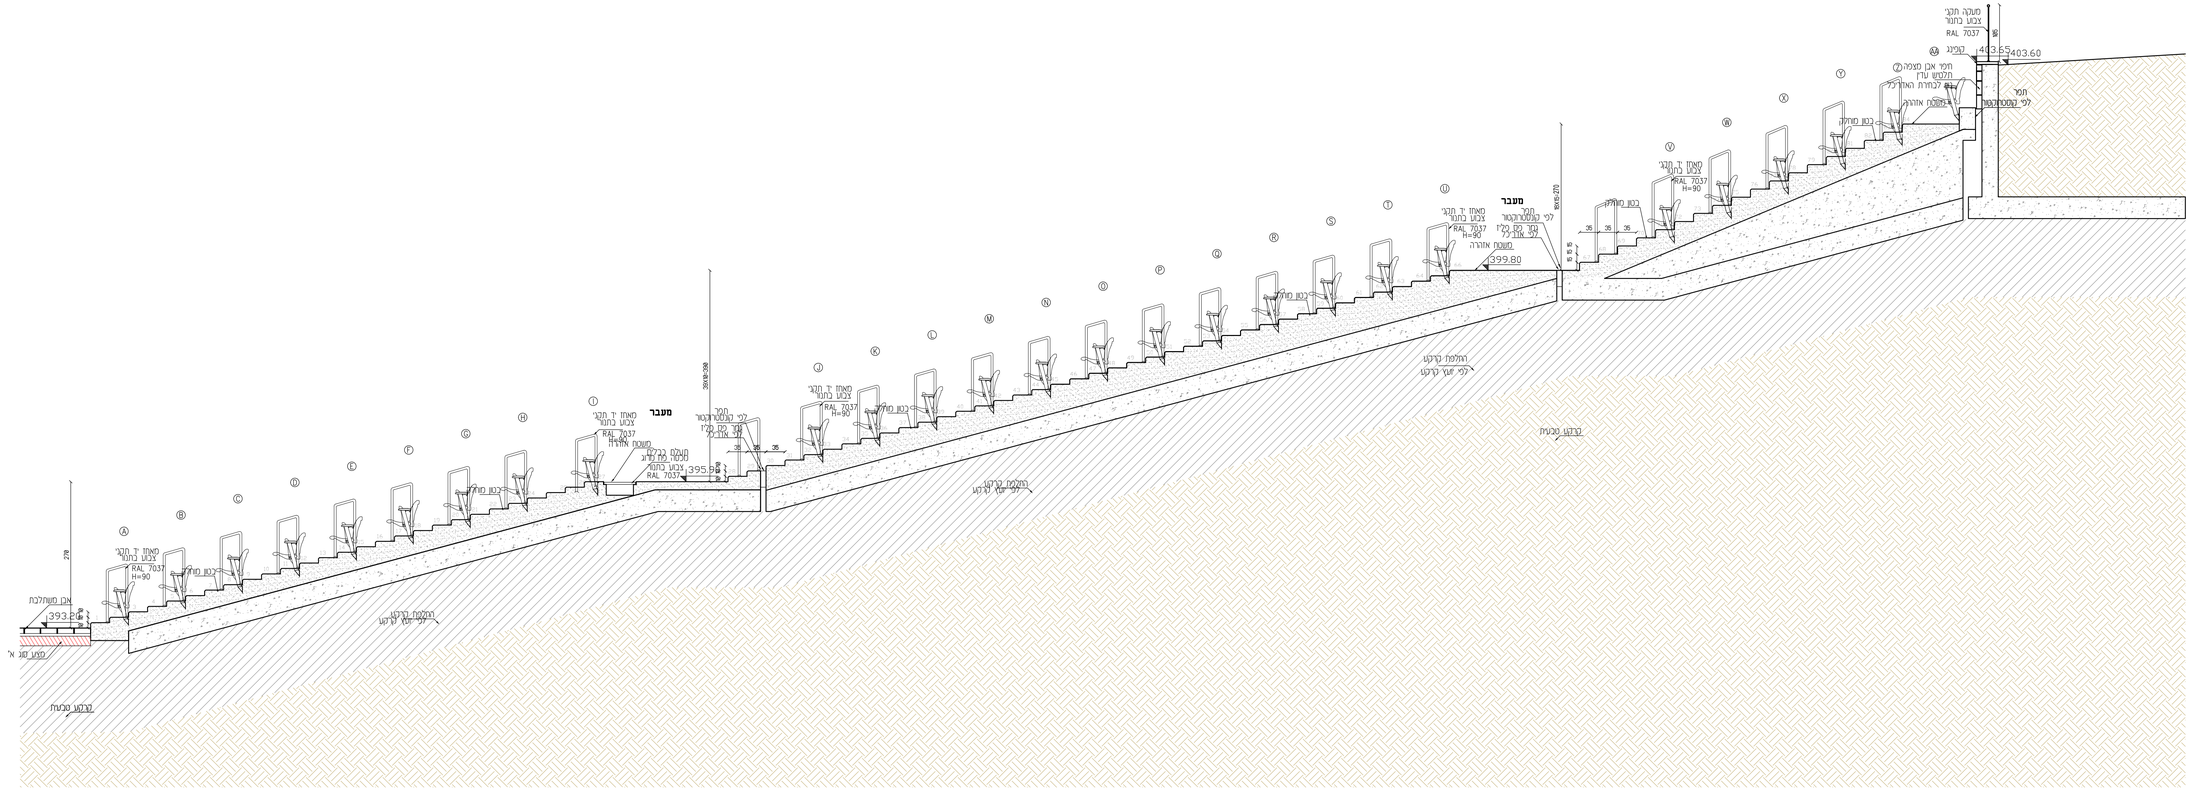

תאריך	שינוים	מס'	תכנית

המבצע אחראי לבדיקת התכנית ומידות והתאמתה במקום.
יש לדאוג למזכנו על א התאמה בכתב ובצע.
אין לקבע מידה עפ מידה מהשרטוט.

לכני ביצוע יש לקבל אישור
האדריכל לכל חומרי גמר

תרשים המקום:

מישור אדומים
אמפי - פארק שמיר

שם התכנית:
מדרגות בפרבנונות - מהלך ג
חתך נ-נ
03-107

לעיון		קנ.	1:50
לסכרז		מס' פרוטוקול	787
לביצוע	■	תאריך	27.02.2023
		סוג	

מהדורה 1
גליון
מתאר

אבי בן גור
אדריכל המתכנן עדים
דרך מנחם בגין 65, ת"א
טל' 03-9150047 פקס 02-6287755
office@geo-bengur.co.il
G·BG
GEOVEN GUR ARCHITECTURE