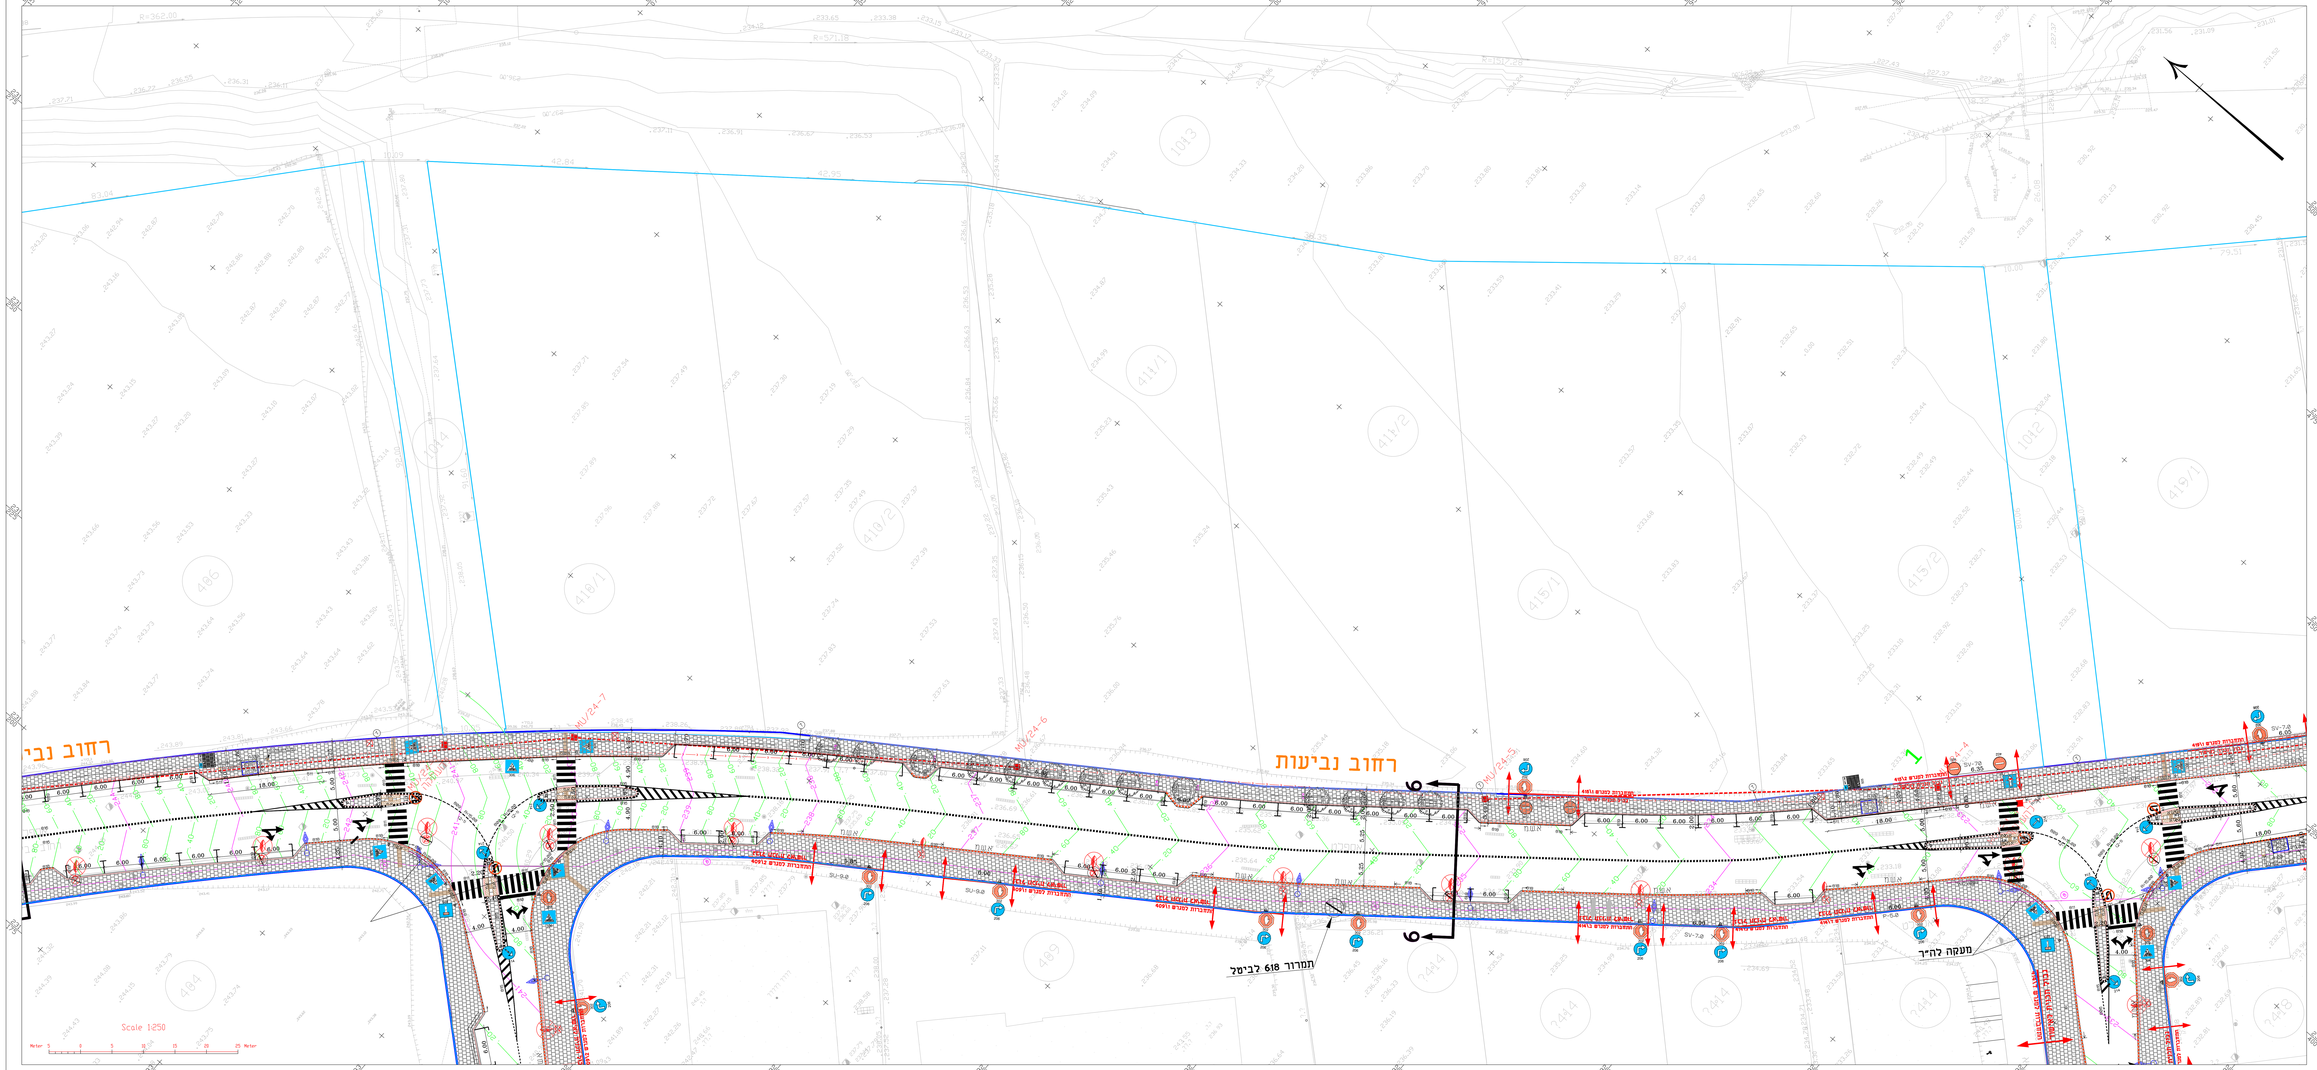

מסרא

- עץ ברוש-עץ ארן
- לנרטפרטיה הדדית
- עץ זית
- וספרינגיה שיחנית סיאמורון 150
- דשינגמוניה חזוסית
- אזוביון רפואי, לבנדר
- עינן מסרקני

DISTRIBUTION

DATE	DISTRIBUTION	REVISION NO
2022-01-18	תוכנ לאישור	00
2022-11-28	תוכנ לאישור	00
2022-12-14	תוכנ לאישור	00

REVISIONS

DATE	REVISION	REVISION NO
08-05-00		00
29-11-00		00
14-12-00		00

דוד פיליפ בע"מ יזמים
מרחוב הנרייטה סולד 20 אבן יהודה 40500 (09)7430000
eliefa@gmail.com דוא"ל

מבנים ופרי

מקבל עבור: **חברה הכלכלית מר מעלה אדומים**

מיקום פרויקט

אדריכל	נביעות	
רישוי	מבנים	
שרטט	בצר אבי עבדל	08-6.05.2005
מבנים מפי	ג. מ.	1:250
תאריך עדכון	08.05.2005	שם הקבצ

תכנית פיתוח - שלב 3

רחוב נביעות
מישור אדומים

מכון אדמה
ENGINEERING & ENVIRONMENTAL CONSULTANTS LTD.
מרחוב הנרייטה סולד 20 אבן יהודה 40500 (09)7430000
Hanrietta Szold St. 20 Ben Yehuda 40500 Tel. 09-7430000
e-mail: eng@adama-engineering.com

5/12/2008		23/99	1.03	03