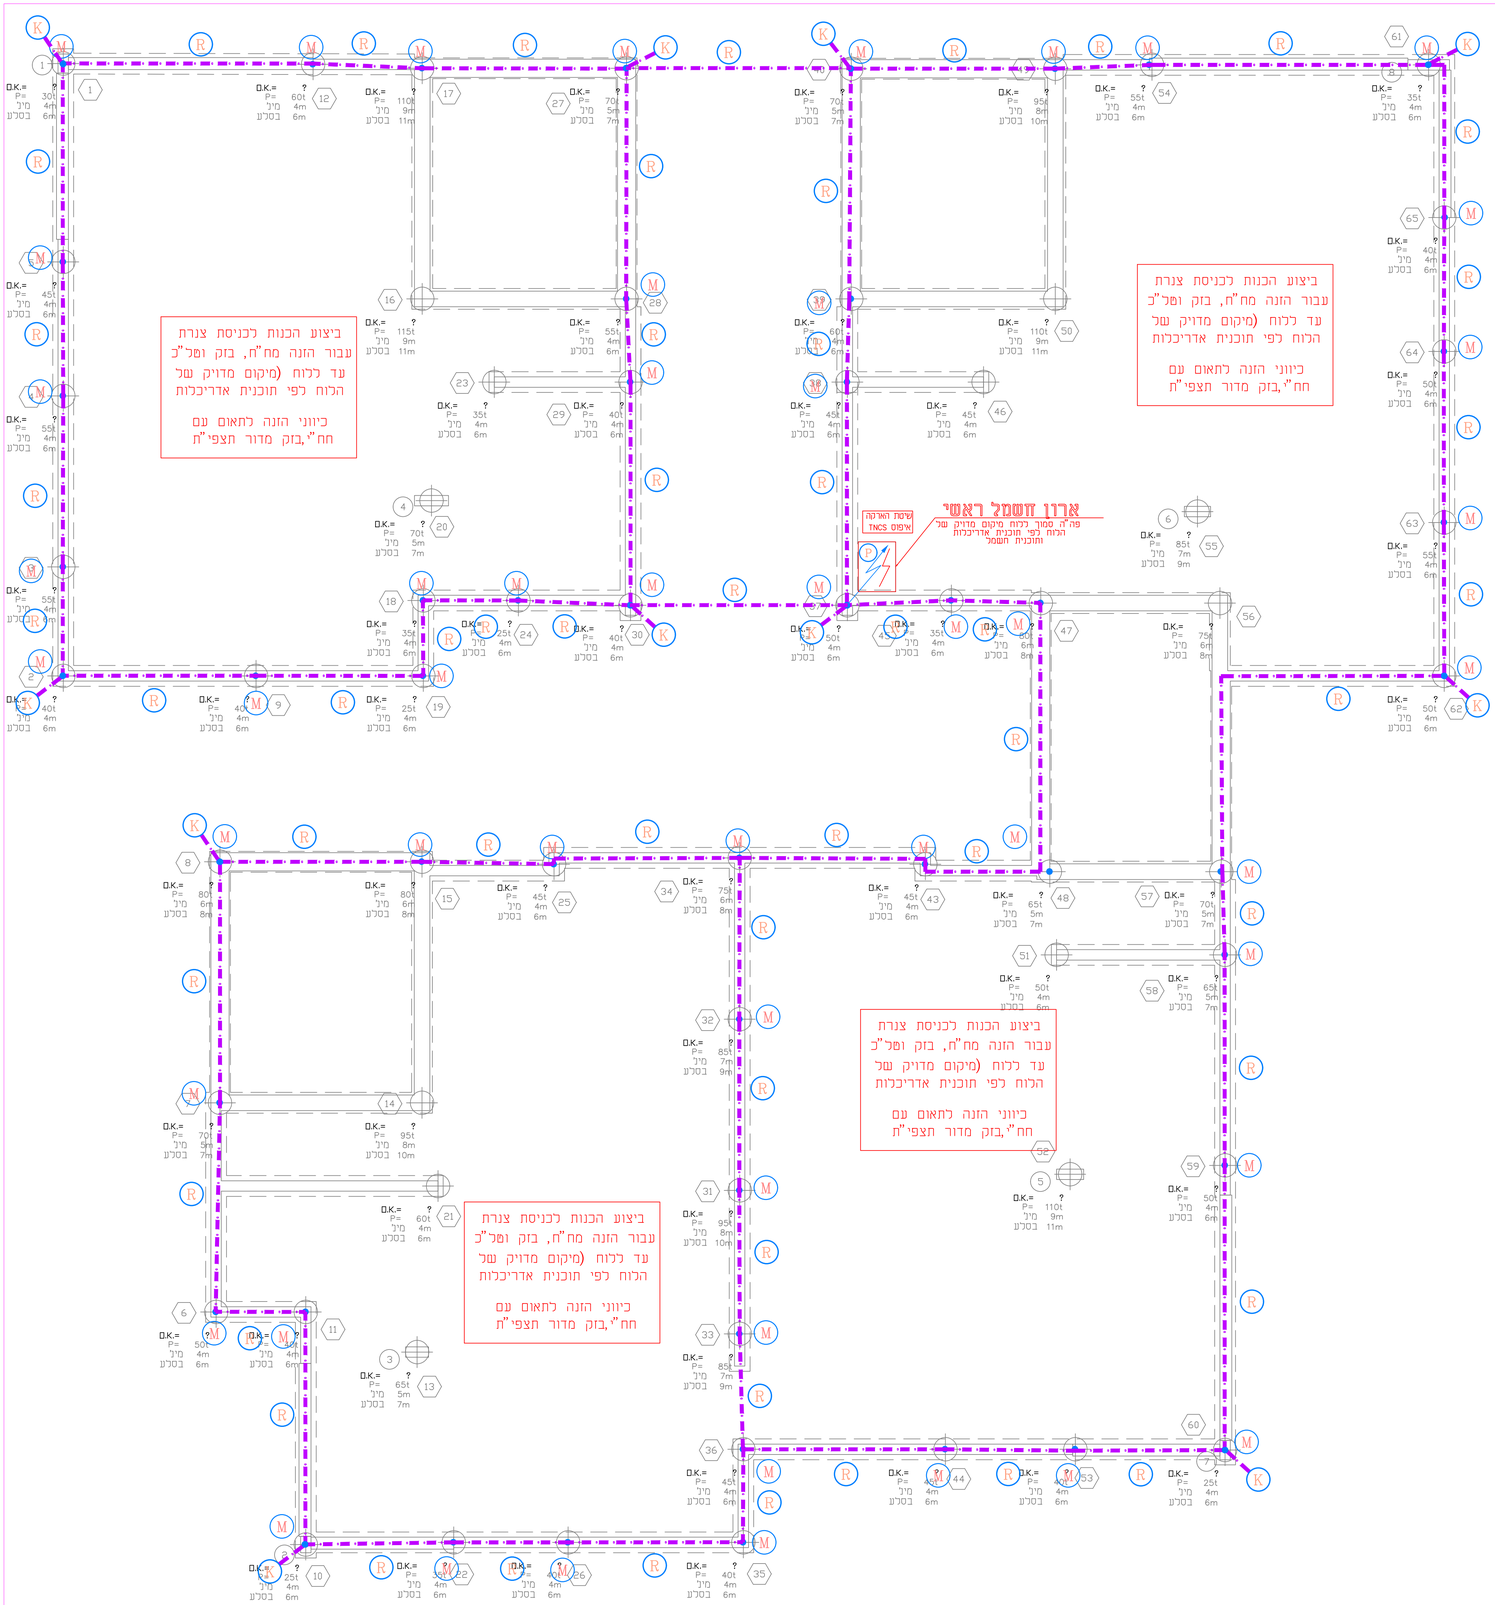

מקרא:

- R — טבעת גישור ממוט פלדה עגול בקוטר 10 מ"מ
- K — יציאת חוץ – ברזל עגול מגולבן 10 מ"מ אורך 0.6 מ' מעל פני הקרקע בתוך קופסא משוריינת מוגנת נגד מים
- M — חיבור מרשת היסוד לטבעת הגישור (אפשר להשתמש בברזל הזיון בתנאי שקוטרו גדול מ– 10 מ"מ)
- B — חיבור בין טבעת הגישור של בניה חדשה לברזל זיון של מבנה קיים
- P — יציאה לפס השוואת פוטנציאלים ע"י ברזל שטוח מגולבן בחתך 100 ממ"ר כנדרש ע"י חברת חשמל, אורך היציאה 1.2 מ' מעל פני רצפה אלא אם צוין אחרת
- עליה מטבעת הגישור
- חיבור גמיש

ביצוע הכנות לכניסת צנרת עבור הזנה מח"ח, בזק וטל"כ עד לכוח (מיקום מדויק של הכוח לפי תוכנית אדריכלות

כיווני הזנה לתאום עם חח"י,בזק מדור תצפי"ת

הערות :

1. מערכת הארקת יסוד לפי קובץ התקנות מס' 4271 במהדורתו המעודכנת ביותר.
2. אסור לפגוע בזיון הקונסטרוקטיבי בזמן ביצוע הרתוכים של הארקה
3. טבעת הגישור תבוצע בקורות היסוד של המפלס הנמוך ביותר של המבנה

METRA-WATT Electrical Engineering	מטרה - וט הנדסת חשמל ובקרה 2009 בע"מ בית "אמרגד" רח' השחזור 32 פתח תקוה. ת.ד. 7104 מיקוד 49170 טל. 03-9216440, פקס 03-9216441 e-mail: office@metra-watt.co.il	FOR : עבור עיריית מעלה אדומים	לעיון ● למכרז ● לביצוע ○
PLANT:	גני ילדים כיכר קדם, מעלה אדומים	מתקן :	נושא : מתקן חשמל– הארקת יסוד
TITLE :		המבצע אחראי לבדיקת המידות ולהתאמתם במקומו על המבצע לבקר את כל המידות פרטי הציוד ופרטי פיקוד ועל כל טעות, אי התאמה עליו להודיע למתכנן. שרטוט זה הינו רכוש בלעדי של מטרה–וט בע"מ. אין להעתיק ממנו, להראותו לצד שלישי או להשתמש בו ללא מטרה שהיא לכא הרשאה בכתב ממטרה–וט בע"מ.	

	שם	תאריך	שם	תאריך
לעיון	טל	27.06.23	טל	27.06.23
למכרז	ניר	27.06.23	ניר	27.06.23
לביצוע				
	אישר	תאריך		

DRW. No. שרטוט מס'	PAGE דף / FROM מתוך	REV. מהדורה	SCALE קנ"מ	SIZE מידות
3331/0001	1 / 1	01	1 : 50	900 x 1200

DESCRIPTION תיאור	DWG.No שרטוט מס'
REFERENCE DWG. שרטוטי סימוכין	

אישר APP	תאריך DATE

DESCRIPTION תיאור	No. מס'
REVISION מהדורה	

אדריכל	קונסטרוקטור	מזגן אויר	אינסטלציה	חשמל	בטיחות	קבלן	יזם	ניתוב פריסה	פיקוח	תאריך / יועצים / תפוצה