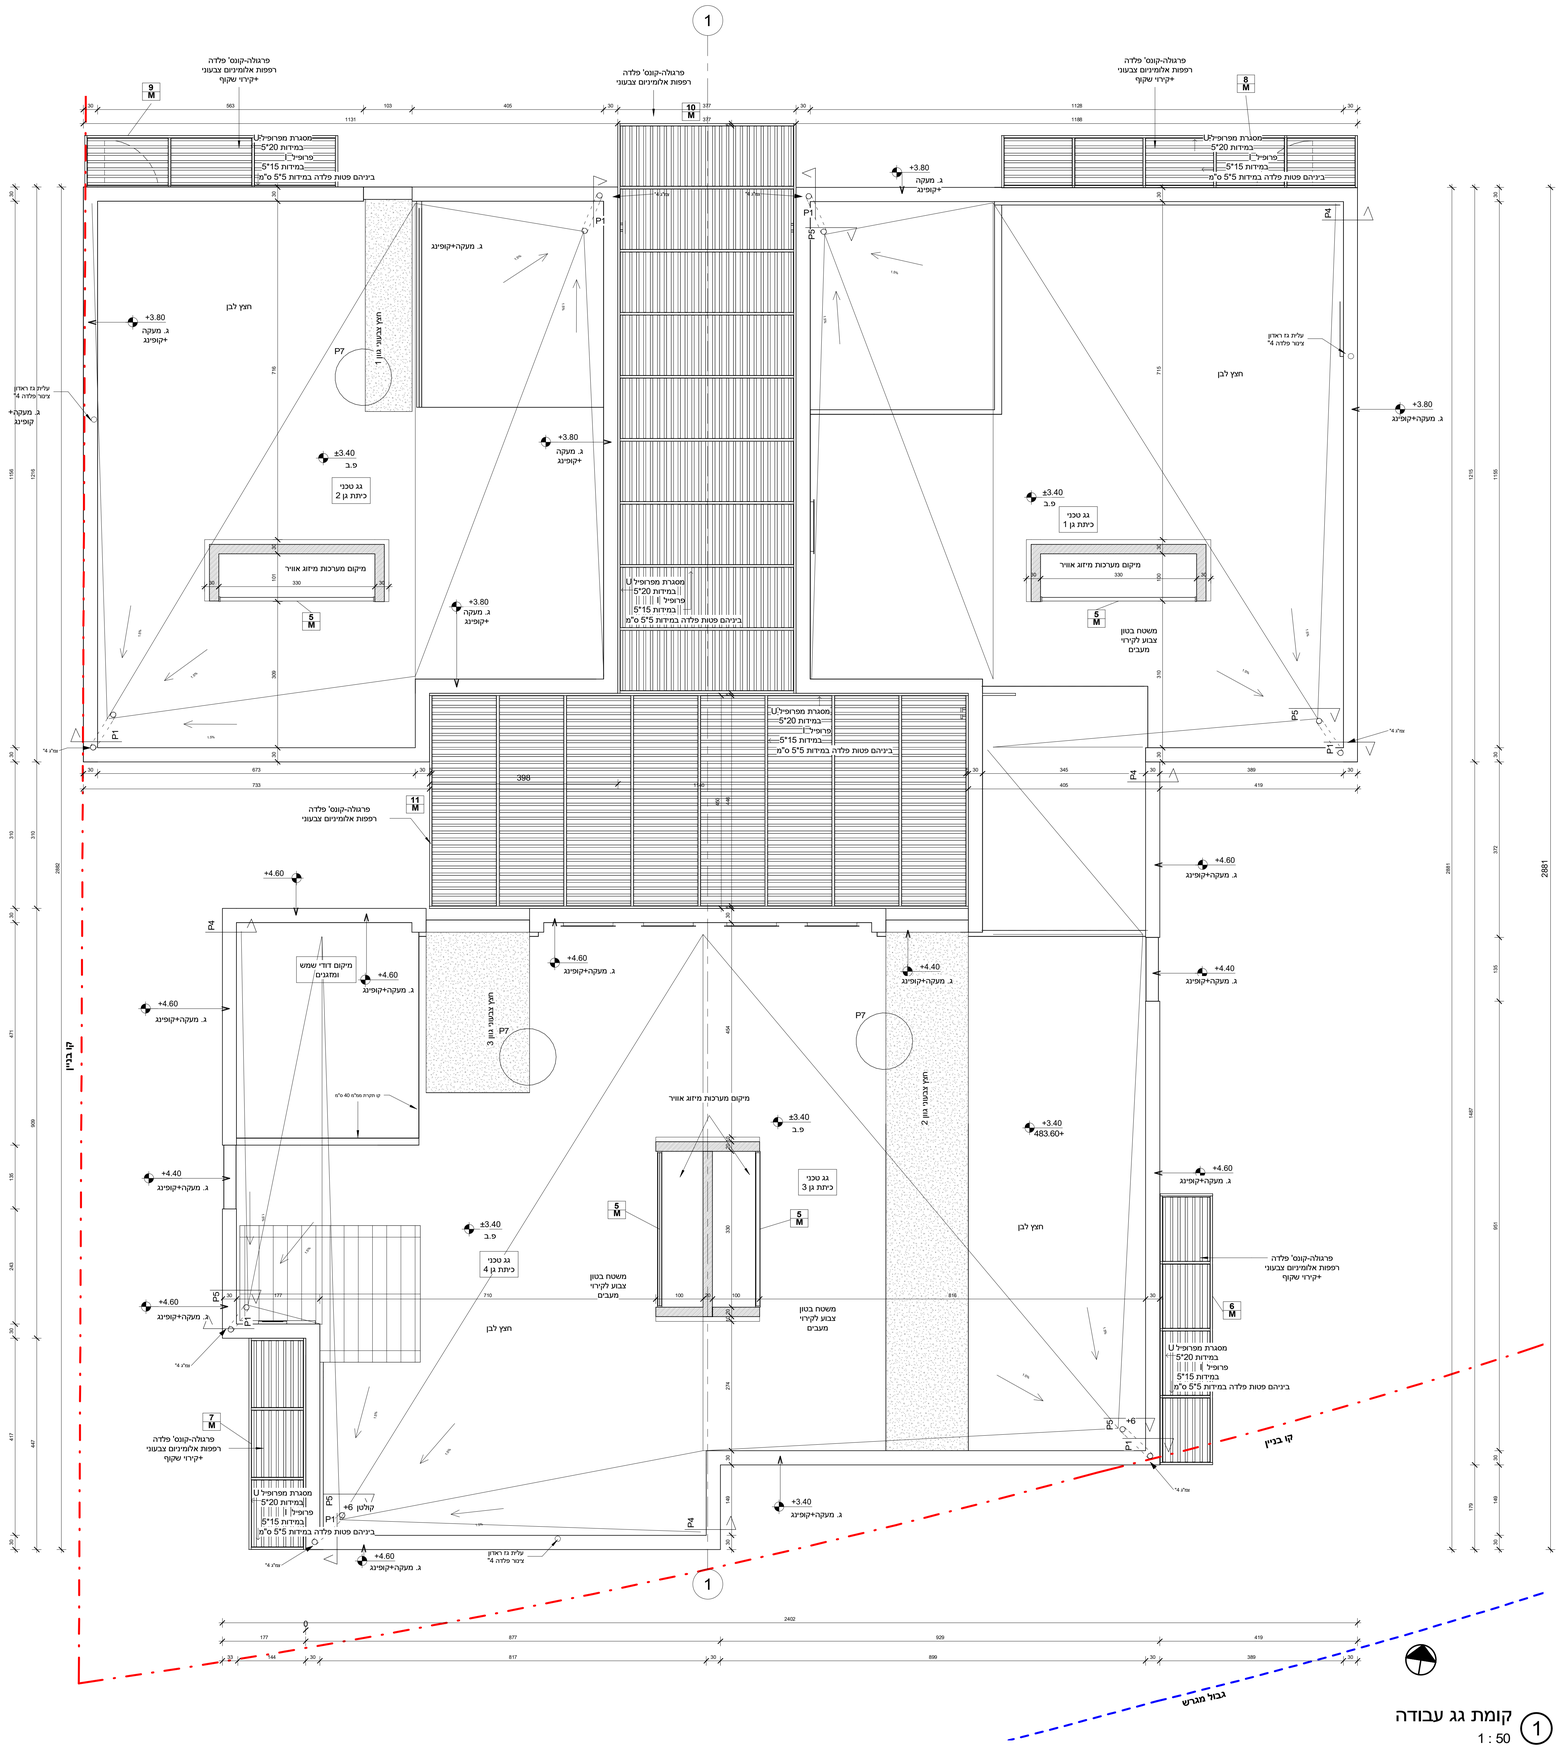

קומת גג עבודה

1 : 50

תפוצה

תאריך:	קבלן	תאורה	אינים	מעבד	מעליות	אבנים	תנועה	בטיחות	פיתוח	ביקום	חשמל	אינג'	מו"א	ניהול	יזם	קונס'

שינויים

תאריך:	כ.ה.ד

הערות

כל הזכויות על תכנית זו שייכות לאדריכל, אין לעשות כל שימוש בתכנית.
זו ללא קבלת היתר מפורש מהאדריכל
אין לבצע שום עבודה לפני קבלת היתר בניה כחוק
על הקבלן לבדוק את כל המידות במקום בכל מוקדה של אי התאמה
או אי–הבנה או סתירה בין התכניות על הקבלן להודיע לאדריכל לפני המשך
העבודה באתר

שם הפרוייקט:	גני ילדים–כיכר קדם
שם התכנית:	קומות גג עבודה
מס' תכנית:	03
סטטוס תכנית:	לעיון ○ למכרז ● לביצוע ○
מס' גרסא:	△
קנה מידה:	1 : 50
תאריך:	21.06.2023
אדריכל אחראי:	
שם קובץ:	C:\Users\anat\Documents\193_central_nirDGB9D.rvt

ניר ייכר
אדריכלים ומתכנני ערים בע"מ
רחוב גוש עציון 11 גבעת שמואל 54030
טלפון: 03-5793107
פקס: 03-618317
אימייל: office@reifer-arch.co.il