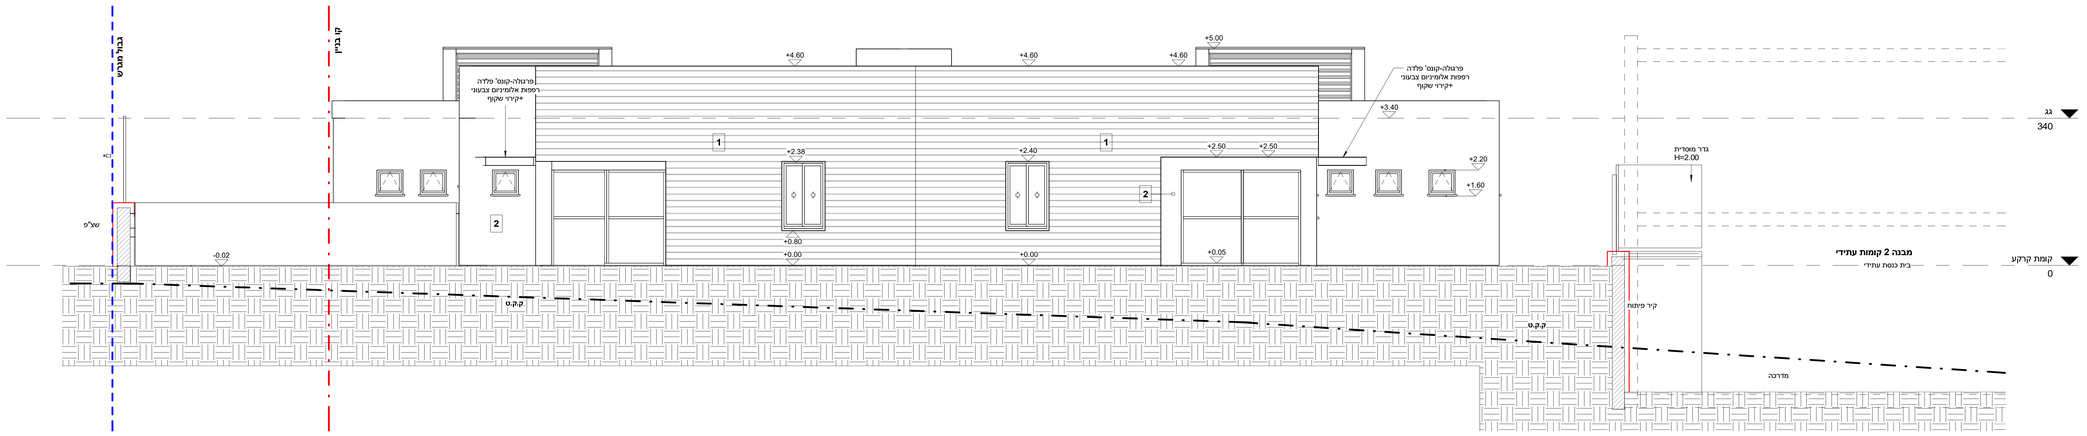

חזית דרומית עבודה
1 : 50

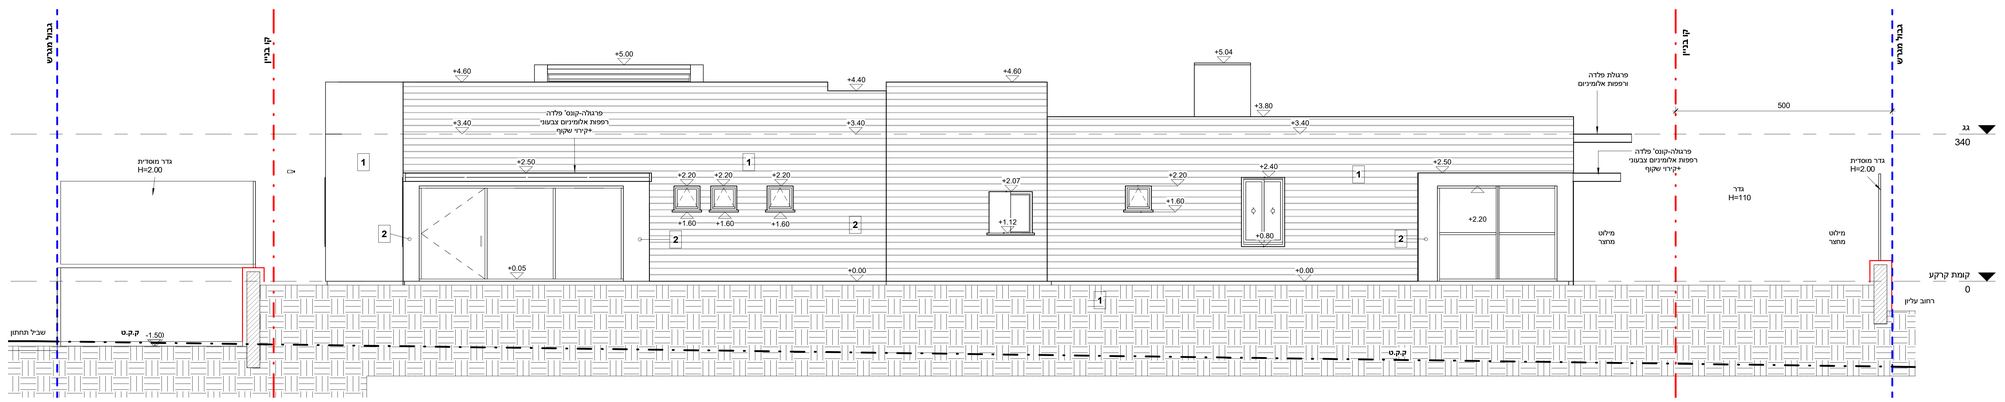

חזית מזרחית עבודה
1 : 50

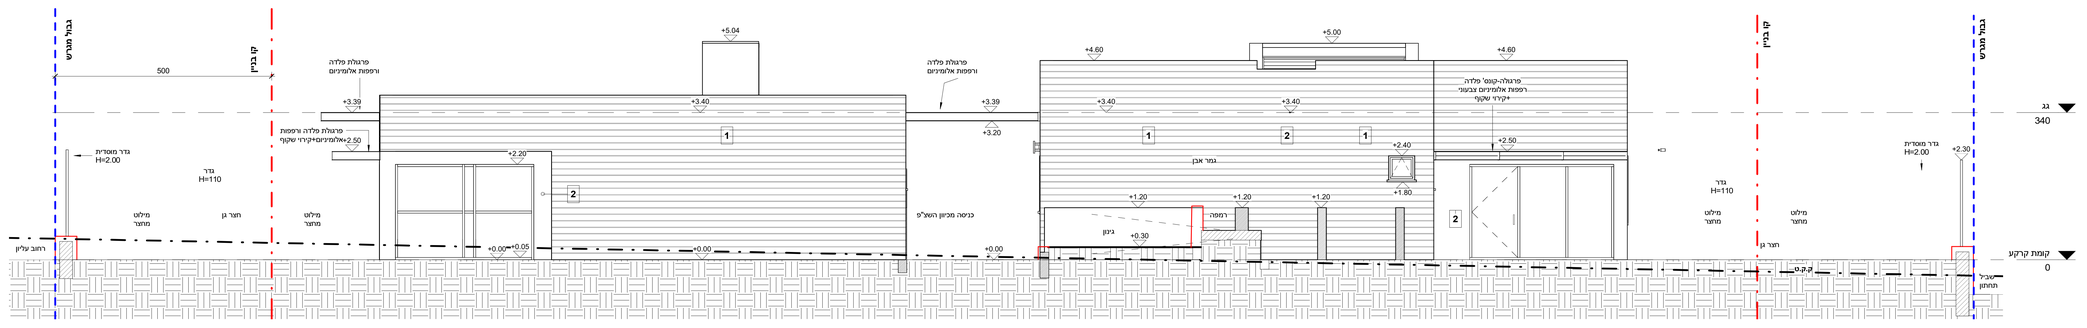

חזית מערבית עבודה
1 : 50

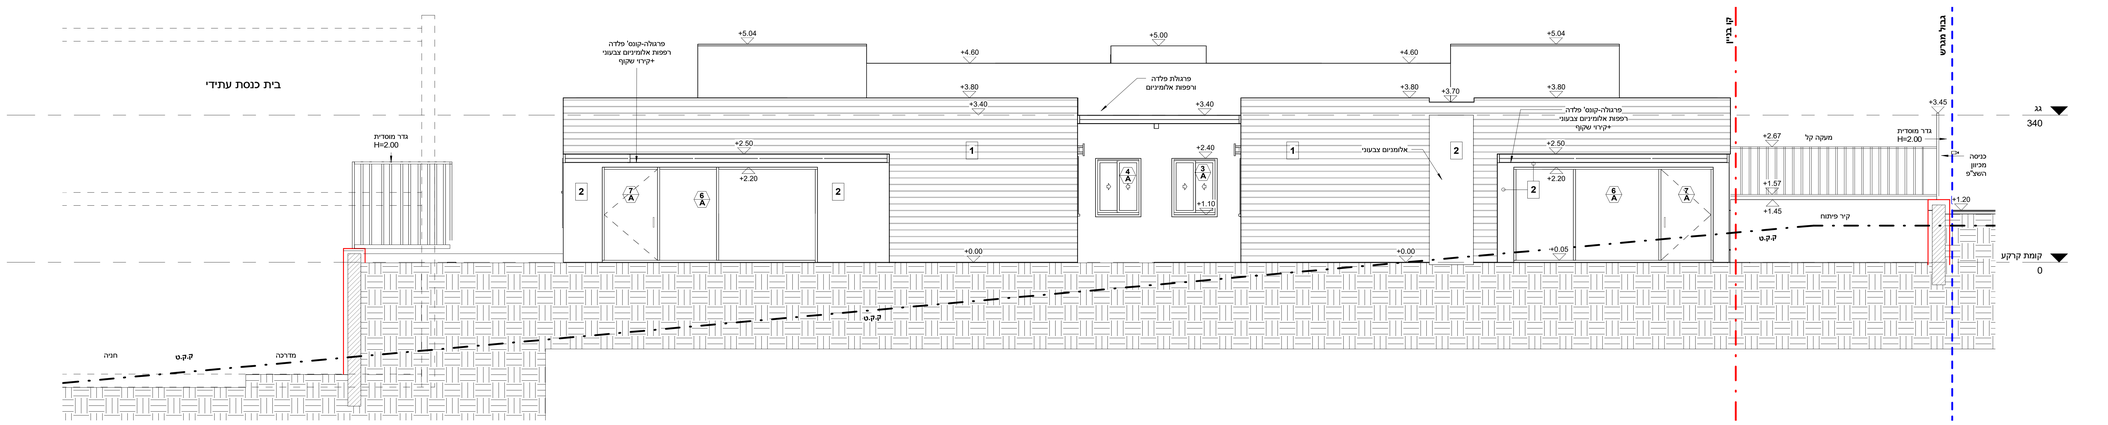

חזית צפונית עבודה
1 : 50

גמר חזיתות

1	חיפוי אבן טבעית מרובעת ומסותת בעיבוד לבחירת אדריכל
2	חיפוי HPL צבעוני בגוונים משתנים לבחירת אדריכל

כל הזכויות על תכנית זו שייכות לאדריכל, אין לעשות כל שימוש בתכנית.
זו ללא קבלת היתר כפורש מהאדריכל
אין לבצע שום עבודה לפני קבלת היתר בניה כחוזק
על הקבלן לבדוק את כל המידות במקום בכל מקרה של אי התאמה
או אי–הבנה או סתירה בין התכניות על הקבלן להודיע לאדריכל לפני
המשך
העבודה באתר

שם הפרוייקט:	גני ילדים–כיכר קדם
שם התכנית:	חזיתות עבודה
מס' תכנית:	04
סטטוס תכנית:	לעיון ○ למכרז ● לביצוע ○
מס' גרסא:	△
קנה מידה:	1 : 50
תאריך:	21.06.2023
אדריכל אחראי:	
שם קובץ:	C:\Users\anat\Documents\193_central_nirDGB9D.rvt

ניר רייפר
אדריכלים ומתכנני ערים בע"מ
רחוב גוש עציון 11 גבעת שמואל 54030
טלפון: 03-5793107
פקס: 03-618317
אימייל: office@reifer-arch.co.il

תפוצה

תאריך:	קובלנ	יזמאר	מאיום	מקבח	מעגאית	חשמל	בימום	פיתוח	בניוחות	תנועה	אקוסטי	אינסי	כיבוי	יזם	קונסי

שינויים

תאריך:	כ.ה.ד

הערות