הערות והנחיות :

1. לוחות החשמל יבוצעו במפעל לוחות מורשה ובעל ניסיון בעבודות מסוג זה.
3. כל העבודות יבוצעו לפי חוק החשמל ומפרט 08.
3. על קבלן הלוחות להעביר תוכניות עבודה לאישור המהנדס.
4. כל הציוד בלוחות יהיה אך ורק מתוצרת ABB עפ"י סטנדרט העירייה.
5. שילוט הלוח יהיה לאחר חיווטו והתקנתו אצל המזמין.
6. הלוחות יבוצעו ע"פ תקן 61439.
7. כל המעגלים הסופיים יוגנו ע"י פחת בגודל מתאים רגישות 30mA

הערה :
קבלן עבודות חשמל ומבצע הלוח
אחראים לתאום מדות הלוח הסופיות
עם מדות הניטות בפועל
חובה לבקר את המידות !
כל פעולה או אי התאמה עליהם
להודיע מראש למשרד המתכנן

סכימה חד קווית
מערכת חשמל

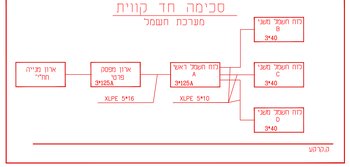

לוח חשמל ראשי A

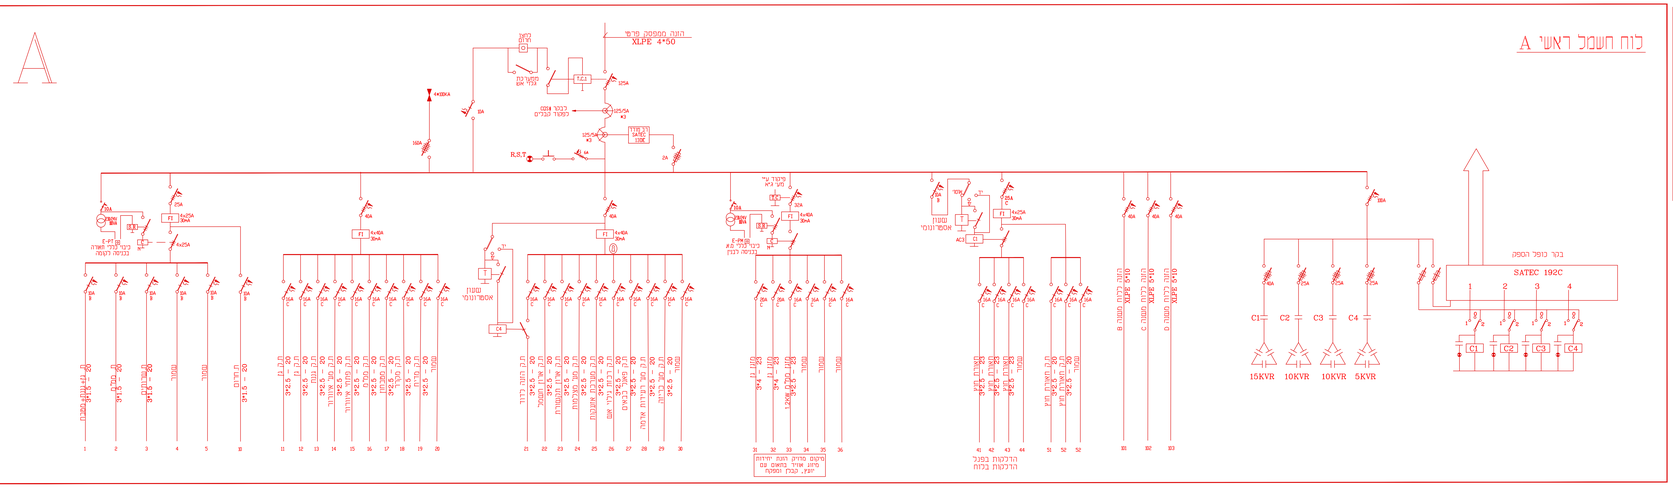

לוח חשמל טיפוסי

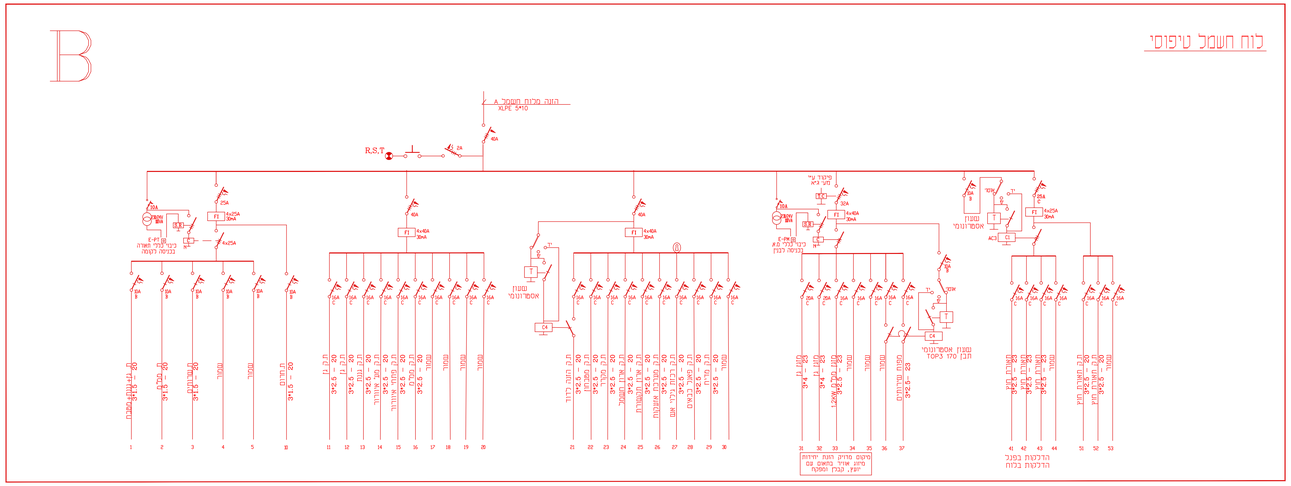

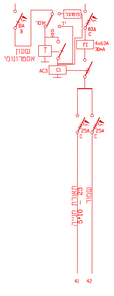

מדפרת – רום הדפסת חשמל רבעמה 2009 בע"מ בית אמבר"ל ר"מ ומשים 32 מתח תשרת ת.ד. 7504 מיקוד 49970 03-9216441/029 ,03-9216440 :טל e-mail: office@metra-watt.co.il	METRA-WATT Electrical Engineering	FOR :	עבור : עיריית מעלה אדומים
PLANT:	מחקן : גני ילדים בביכר קדם, מעלה אדומים		
TITLE :	מחקן חשמל- תוכנית לוחות חשמל		נכשא :

DRW. No. מס' מס'	PAGE 1 מס'	REV. 02 מהדורה	SCALE 1 : 50	SIZE 900 x 1200
3331/0050	FROM 1 מתוך			

	כבצוע ○		כמכרז ●		לעיון ●	
	תאריך	שם	תאריך	שם	תאריך	שם
בוצע			21.06.23	טל	27.03.22	טל
אישר			21.06.23	ניר	27.03.22	ניר

המבצע אוריא כבריכת הפדרות וולהאמתם במקומו
על המבצע לבקר את הפדרות פרט וביקר ופרטי
ציבור ועל בל מעמת, אי ההאמה עליו בהודיע למתבנו.
שרטוט זה היהו רכוש בלעדי של מטרה-וט בע"מ.
אין להעתיק ממנו, בראשון בצד שבשר או בהשתמש ב
לבל מטרה שהיא ללא הרשאה בכתב ומטרה-וט בע"מ.

DESCRIPTION תיאור	DWG.No. מס'
REFERENCE DWG. שרטוט סימנים	

DATE תאריך	APP אישר

DESCRIPTION תיאור	No. מס'
REVISION מהדורה	

אריבר	מטמבמבמר	מנוב אי.ר	אלכסנדר	מנוב	בבריבות	בבריבות	בבבר	חון	מנוב	מנוב	מנוב	27.03.22
												תאריך
												יועצים
												תמצה