הערות

שיפוע כל צנרת הזיחזין יהיה **2.0%**

1. חיבור לגג ביוב עירוני ולגג מים עירוני יבוצע בתאום ואישור הרשות המקומית.
2. עמוד ביוב מותחת בגובהו מותחת לבנין. המותחת לקשתיד בתוך חגורה H.P.D.E-ה עבריסי עם שסתום בתוך חתיון מ מים מבביב לעיר.
3. צריכים ביטון הרחקה מאבנית לאמבטיות יעוב באמעעות שילוב בטמת הקרקע, הכולל שתי ברגים בגוות 45 מעלות כל אחת.
4. כל צנרת הביוב בטפר מ מים חגיה H.P.D.E לדגות הסמדים הבינעירות.
5. על שרטוט תמחות הבנין מחוטב יין בבדוק אי יעמוב בגורמי מעב הרצפה לעמי הדרדה לצרקוב. כל שפי מעמת הבמחה עליהה.
6. צנרת זיחזין בעמר 40-50 מיש חגיה מפולפרופילן.
7. צנוחות מים קרים וחמים רבאנו מפיגרות יהיו מסוג **Multigol** לפי הטוטר המסומן בתכנית
8. עבה המבנים יתאום מיחש עם המיחוה המבנים בתוך שפה כבש יהיה מעמה ב.ב.ב. הנשאר ב.ב.בנוד

מקרא:-
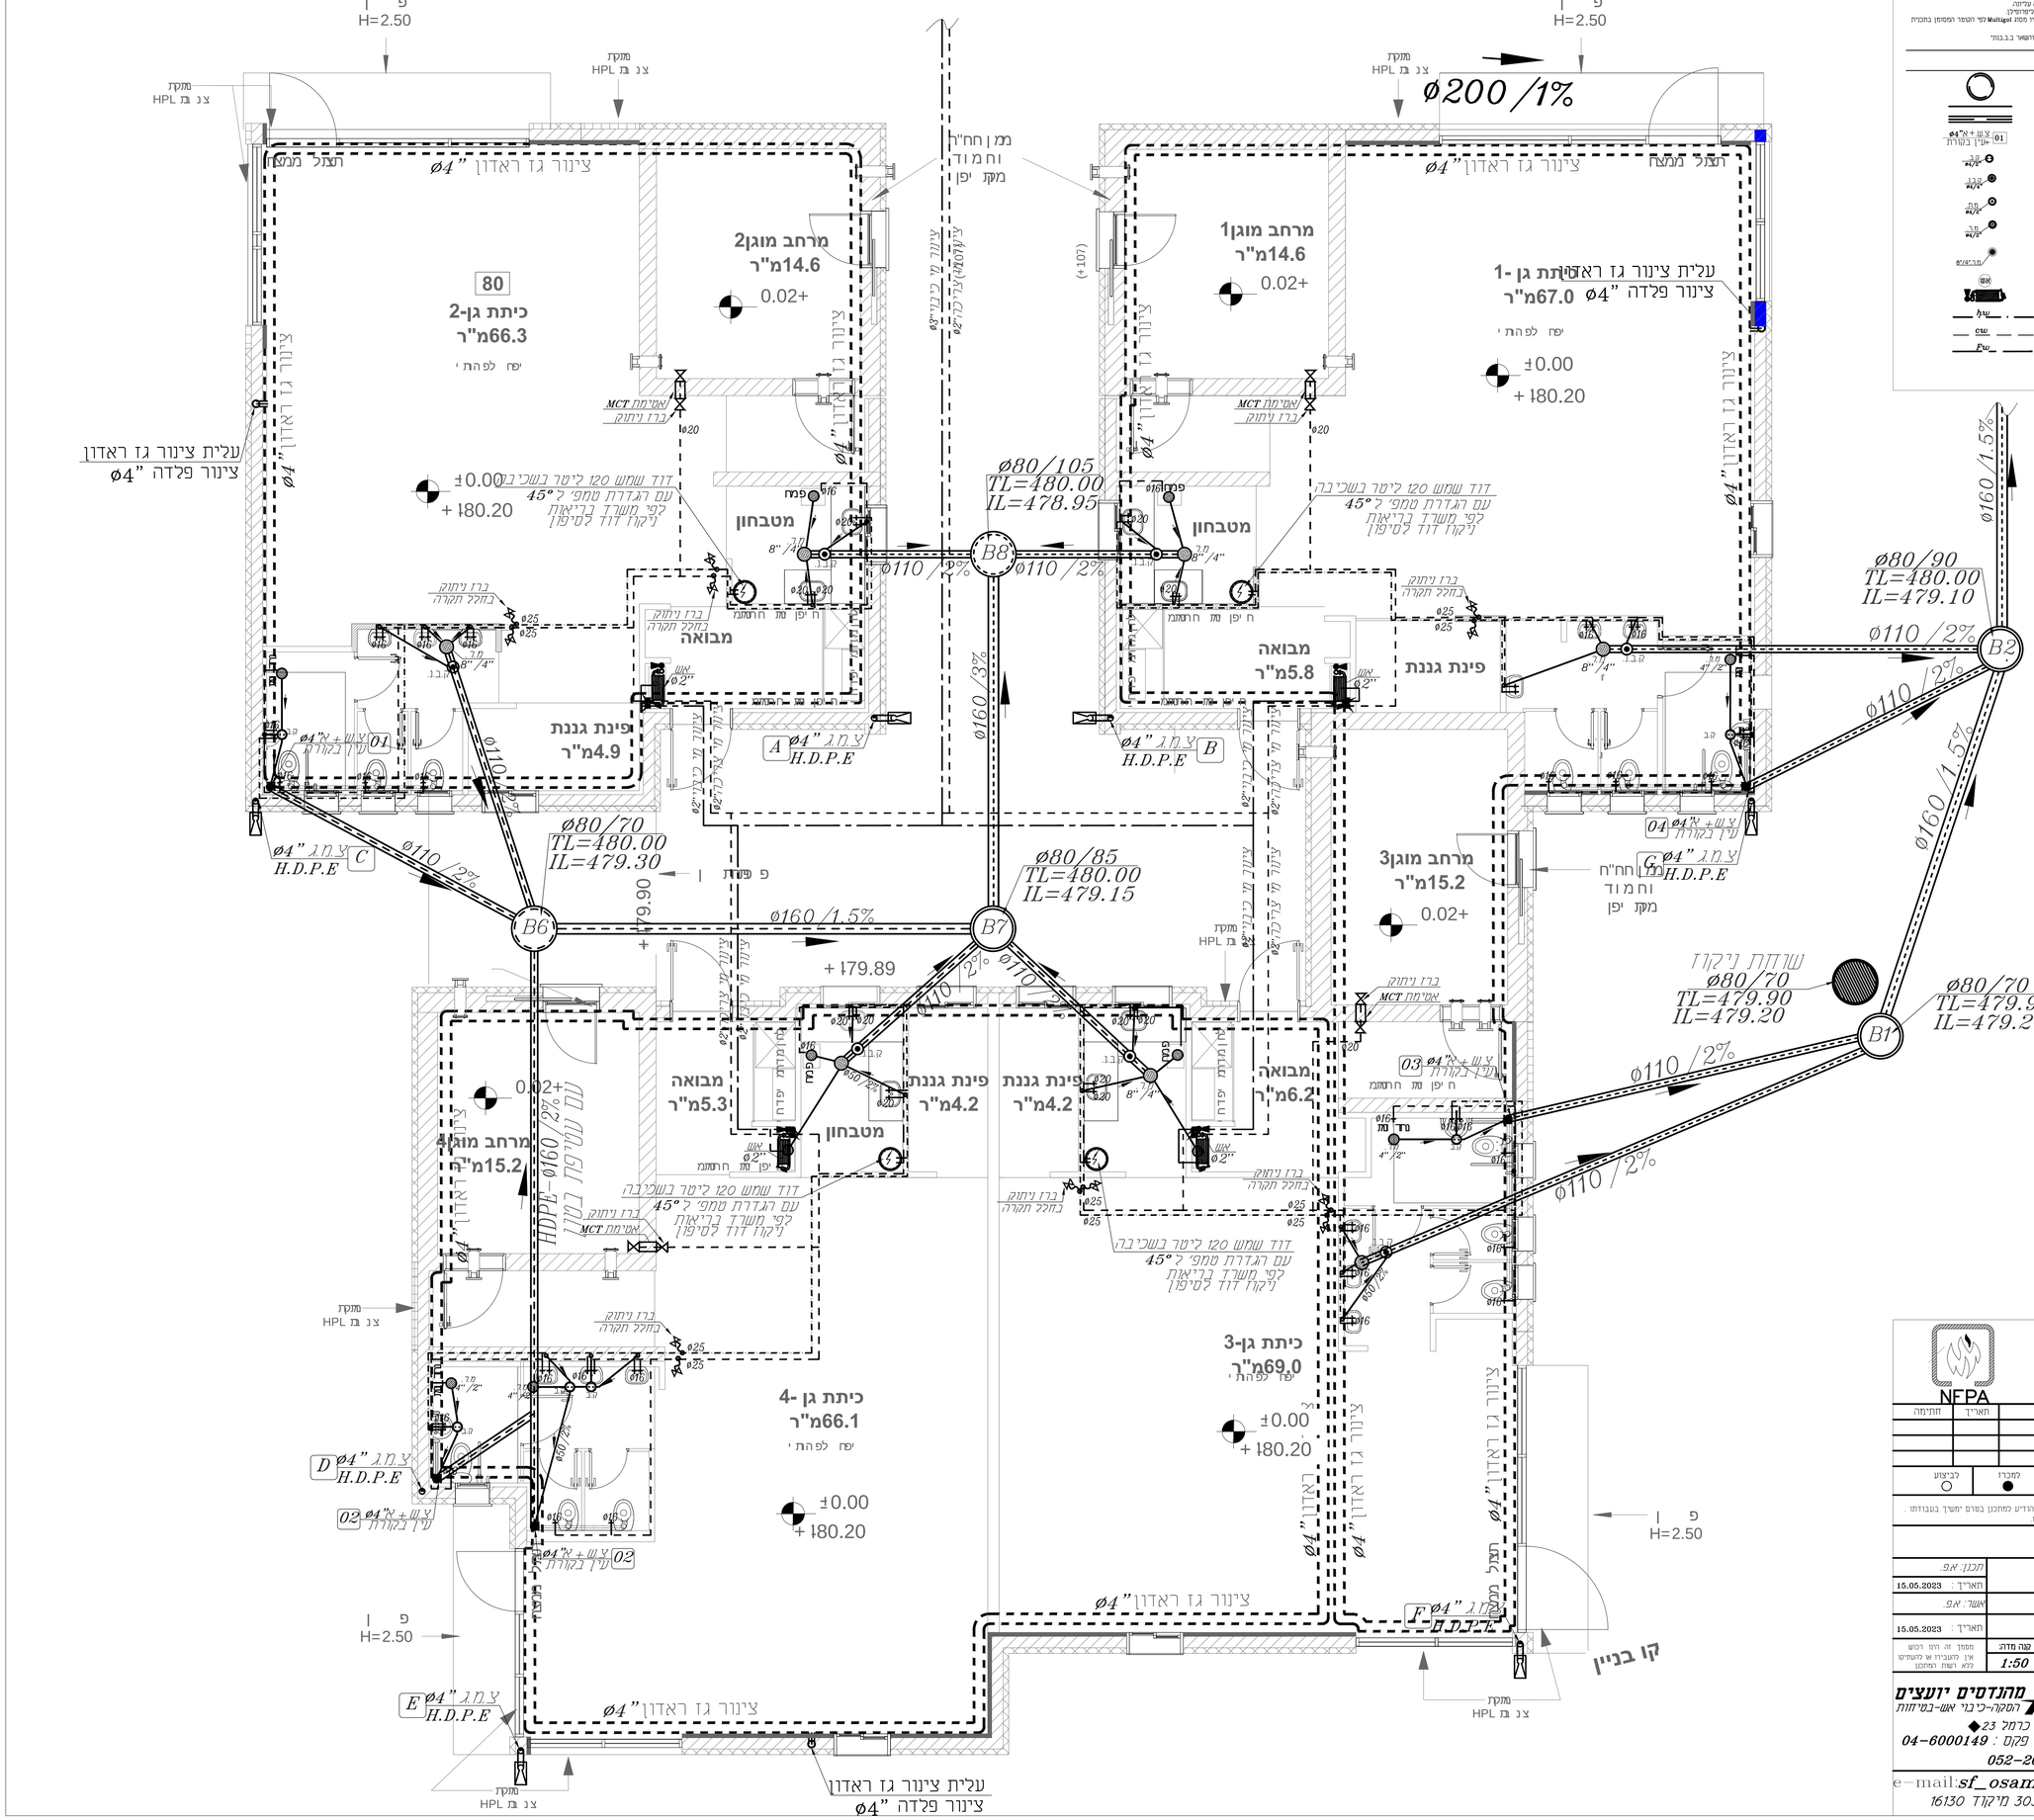
- שחוח ביוב
- צנור דזחזין בקוטר 2"
- צנור שופכין בקוטר 4" במילוי
- צנור דזחזין ואוויר
- קופסת ביקורת
- קופסת ביקורת נופלת
- מחסום חוסר
- מחסום רצפה
- מחסום רצפה
- עמחת כיבוי אש
- ארון כיבוי בגודל 30/80/60 כולל בגז כיבוי 21 ברז ניפוץ 1 עמוק 28 מ"מ
- ציגור מים חמים-מולטיגול
- ציגור מים קרים-מולטיגול
- ציגור מי כיבוי-סקוזיול
- חוסת מחפרטורה 45 מעלות