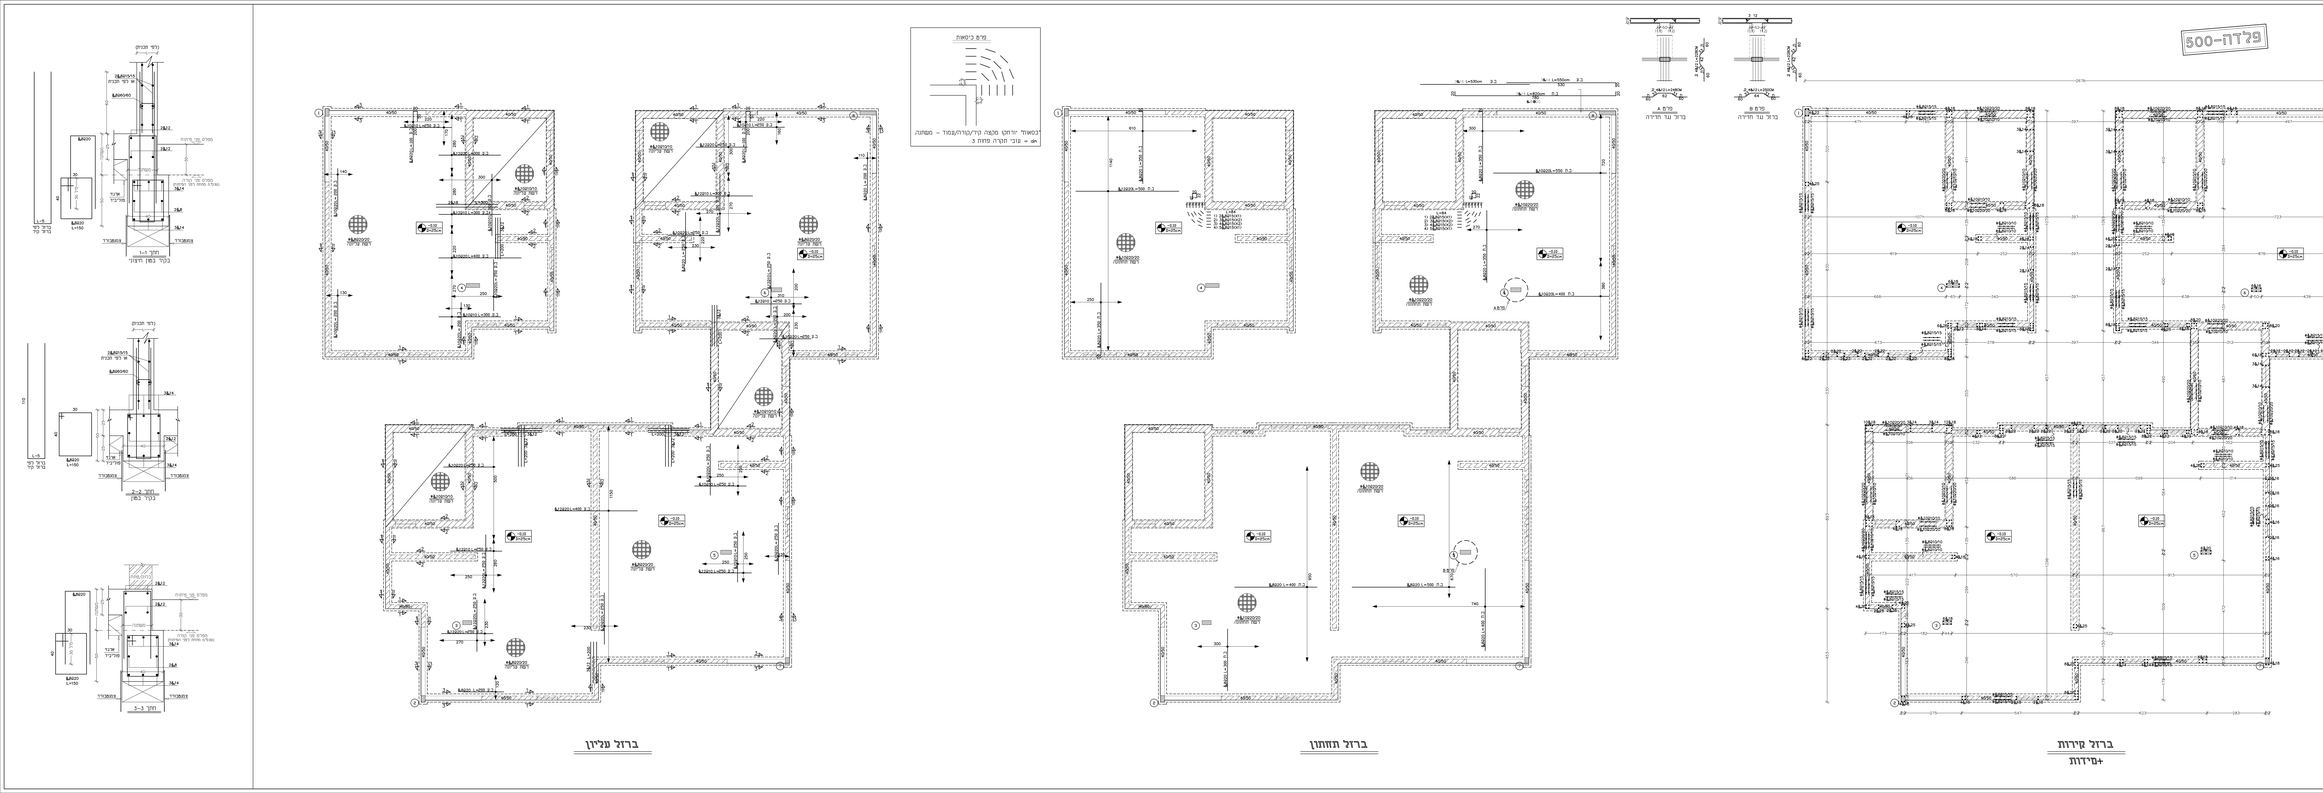
לעיון בלבד-לא לביצוע
פלדה-500
מפרט ביסוס
"כמאוד יחיטו מכמה נדן/מדה/ממוד - ממחנה
מ= עובי תקרה מחוז 3
מפרט A
ברזל עד תקרה
מפרט B
ברזל עד תקרה
ברזל עליון
ברזל תחתון
ברזל קירות
+תיזות
מפרט מיוחד
תכנית מפלס 0.0-
תכנית ברזל
2