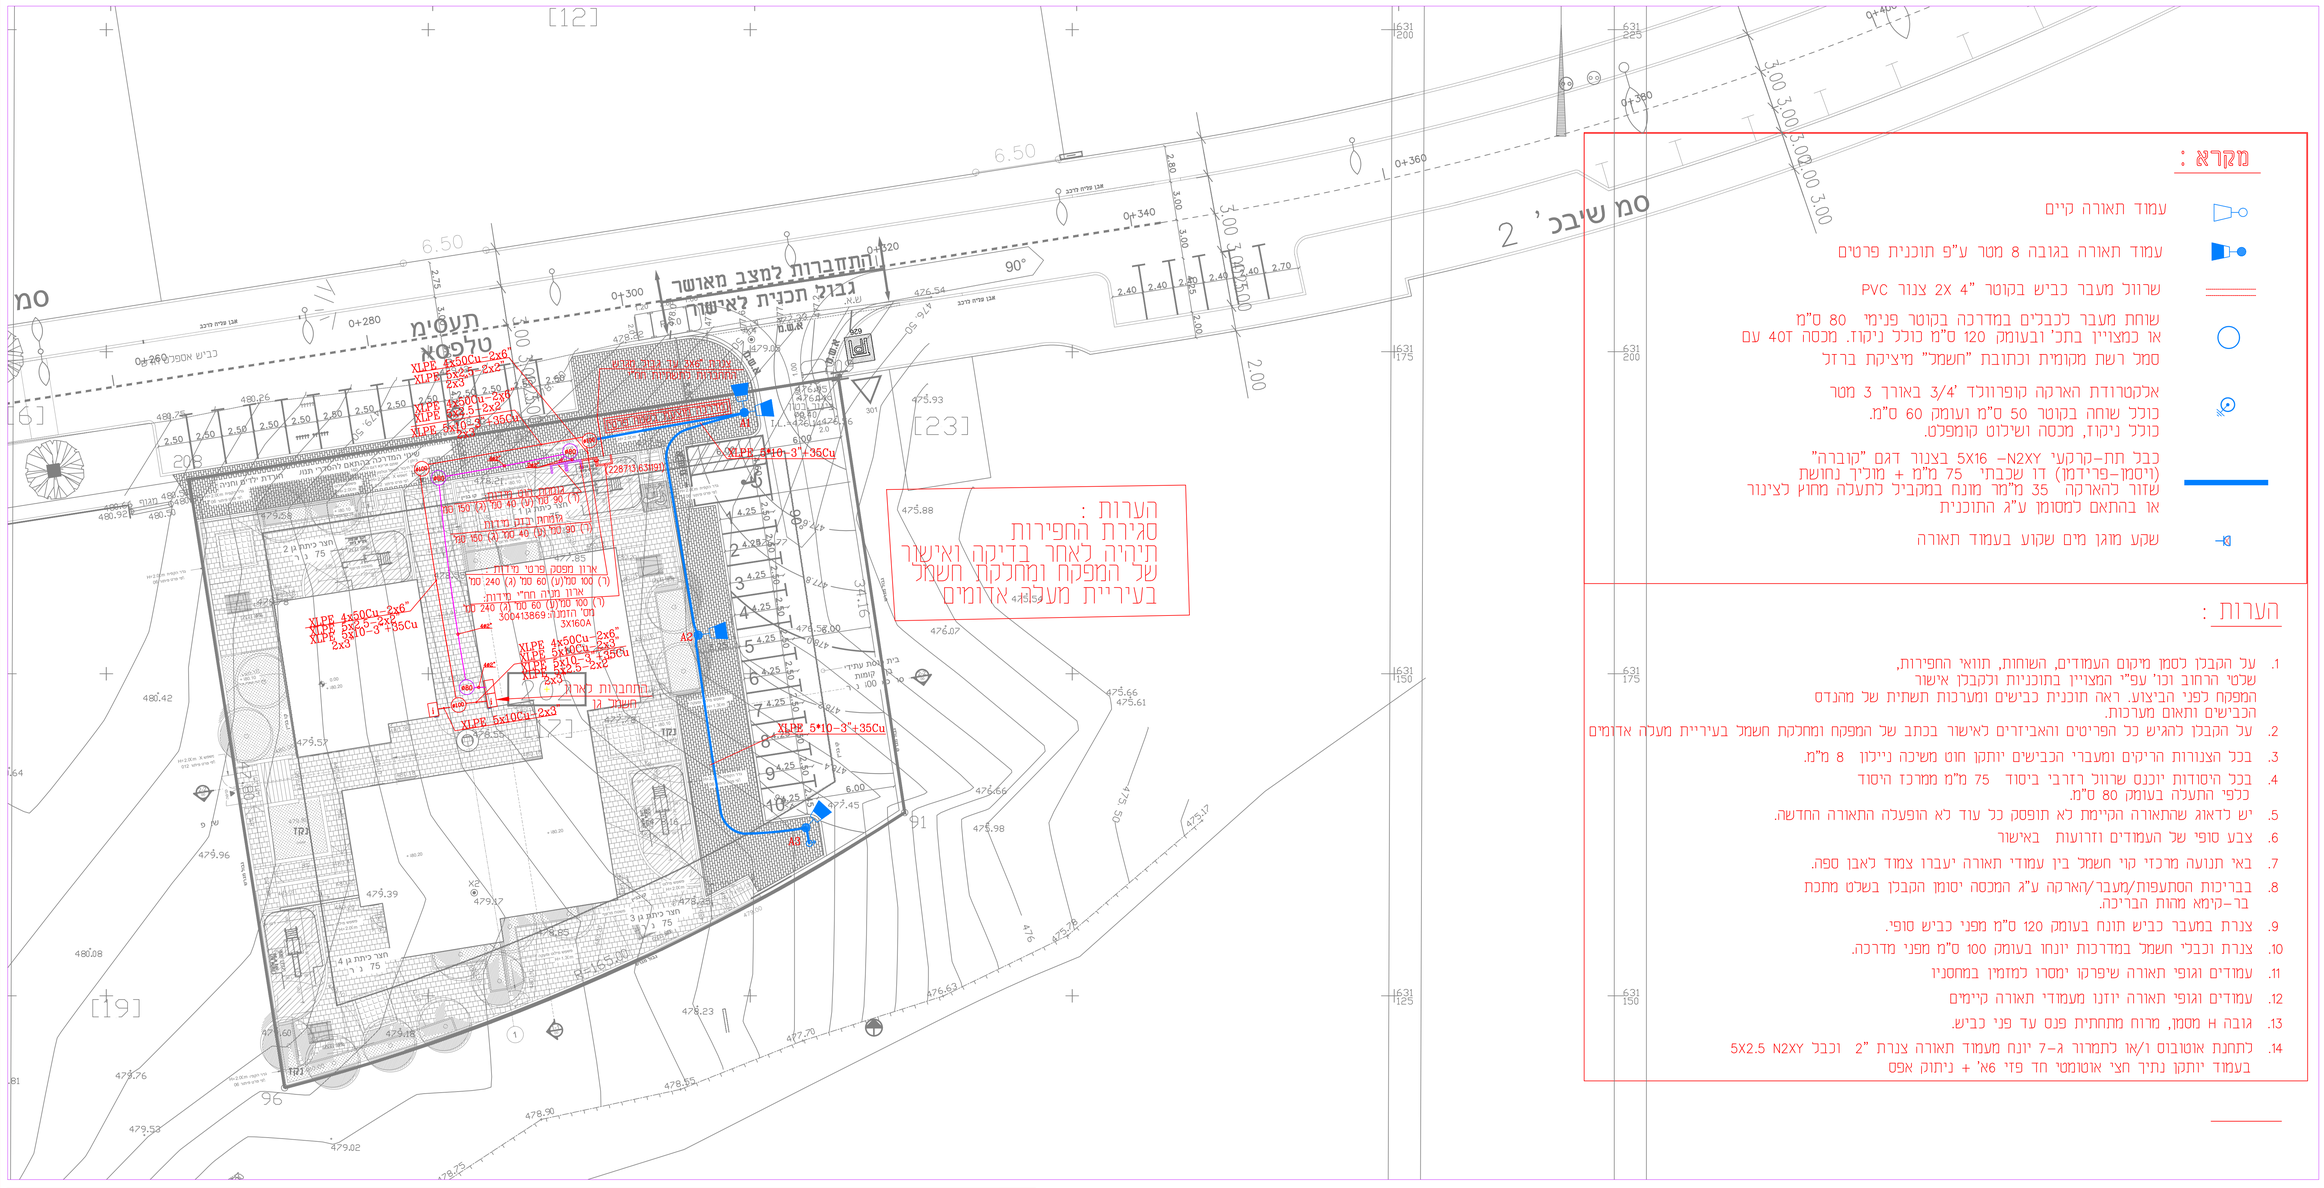

מקרא :

- עמוד תאורה קיים
- עמוד תאורה בגובה 8 מטר ע"פ תוכנית פרטים
- שרוול מעבר כביש בקוטר "4 2X צנור PVC
- שוחת מעבר כבלים במדרכה בקוטר פנימי 80 ס"מ
  או כמצויין בתכ' ובעומק 120 ס"מ כולל ניקוז. מכסה 40T עם
  סמל רשת מקומית וכתובת "חשמל" מציקת ברזל
- אלקטרודת הארקה קופרוולד '3/4 באורך 3 מטר
  כולל שוחה בקוטר 50 ס"מ ועומק 60 ס"מ.
  כולל ניקוז, מכסה ושילוט קומפלט.
- כבל תת-קרקעי N2XY- 5X16 בצנור דגם "קוברה"
  (וינמן-פרידמן) דו שכבתי 75 מ"מ + מוליך נחושת
  שזור להארקה 35 מ"מר מונח במקביל לתעלה מחוץ לציגור
  או בהתאם למסומן ע"ג התוכנית
- שקע מוגן מים שקוע בעמוד תאורה

הערות :

1. על הקבלן לסמן מיקום העמודים, השוחות, תוואי החפירות,
   שלטי הרחוב וכו' עפ"י המצויין בתוכניות ולקבלן אישור
   המפקח לפני הביצוע. ראה תוכנית כבישים ומערכות תשתית של מהנדס
   הכבישים ותאום מערכות.
2. על הקבלן להגיש כל הפריטים והאביזרים לאישור בכתב של המפקח ומחלקת חשמל בעיריית מעלה אדומים
3. בכל הצנורות הריקים ומעברי הכבישים יותקן חוט משיכה נייילון 8 מ"מ.
4. בכל היסודות יוכנס שרוול רזרבי ביסוד 75 מ"מ ממרכז היסוד
   כלפי התעלה בעומק 80 ס"מ.
5. יש לדאוג שהתאורה הקיימת לא תופסק כל עוד לא הופעלה התאורה החדשה.
6. צבע סופי של העמודים וזרועות באישור
7. באי תנועה מרכזי קוי חשמל בין עמודי תאורה יעברו צמוד לאבן ספה.
8. בבריכות הסתעפות/מעבר/הארקה ע"ג המכסה יסומן הקבלן בשלט מתכת
   בר-קימא מהות הבריכה.
9. צנרת במעבר כביש תונח בעומק 120 ס"מ מפני כביש סופי.
10. צנרת וכבלי חשמל במדרכות יונחו בעומק 100 ס"מ מפני מדרכה.
11. עמודים וגופי תאורה שיפרקו ימסרו כמזמין במחסניו
12. עמודים וגופי תאורה יוזנו מעמודי תאורה קיימים
13. גובה H ממסן, מרוח מתחתית פנס עד פני כביש.
14. לתחנת אוטובוס 1/או לתמרור ג-7 יונח מעמוד תאורה צנרת "2 וכבל 5X2.5 N2XY
    בעמוד יותקן נתיך חצי אוטומטי חד פזי 6א' + ניתוק אפס

MW METRA-WATT Electrical Engineering	מטרה - וטצרטס חשמל ובטחה בע"מ בית "אמגיר" רח' השדים 32, פתח תקוה. ת.ד. 7104, מיקוד 49170 טל. 03-9216441 פקס 03-9216440 e-mail: office@metra-watt.co.il	FOR :	עבור : עיריית מעלה אדומים
PLANT:			מתקן : גני ילדים בכיכר קדם, מעלה אדומים
TITLE :			נושא : תוכנית פיתוח
DRW. No. 3331/0020	מס' שרטוט / PAGE 1 / דף / FROM 1 / REV. 03 / מהדורה / חוזר	SCALE 1 : 200 / קנ"מ	SIZE 841 x 1188 / מידות

	לביצוע	כמכרז	לעיון
שם			שם
תאריך			תאריך
בוצע		21.06.23	14.09.22
אישר		21.06.23	14.09.22

המבצע אחראי לבדיקת המידות והתאמתם במקומם
על המבצע לבטר את כל המידות מקם ואיבה ופרטי
מיסוד ועל כל מנתה, אי התאמה עליו להודיע למתכנן.
שרטוט זה ניתן רכוש בלעדי של מטרה-וט בע"מ.
אין לעשותם מנמנ, מלראותו לצד שלישי אי להשתמש ב
לכל מטרה שהיא ללא הרשאה בכתב ממטרה-וט בע"מ.

DESCRIPTION	תיאור	No.	תאריך	DESCRIPTION	תיאור	No.	תאריך
						*1	14.09.22
						*1	תאריך
						*1	יועצים
						*1	חברה