


תוצרת "אקרשטיין" או ש"ע
גוון צבעוני על בסיס צמנט לבן-לפי בחירות אדריכל


20/20 , 10/20 , 10/10

תנוחה 1:20

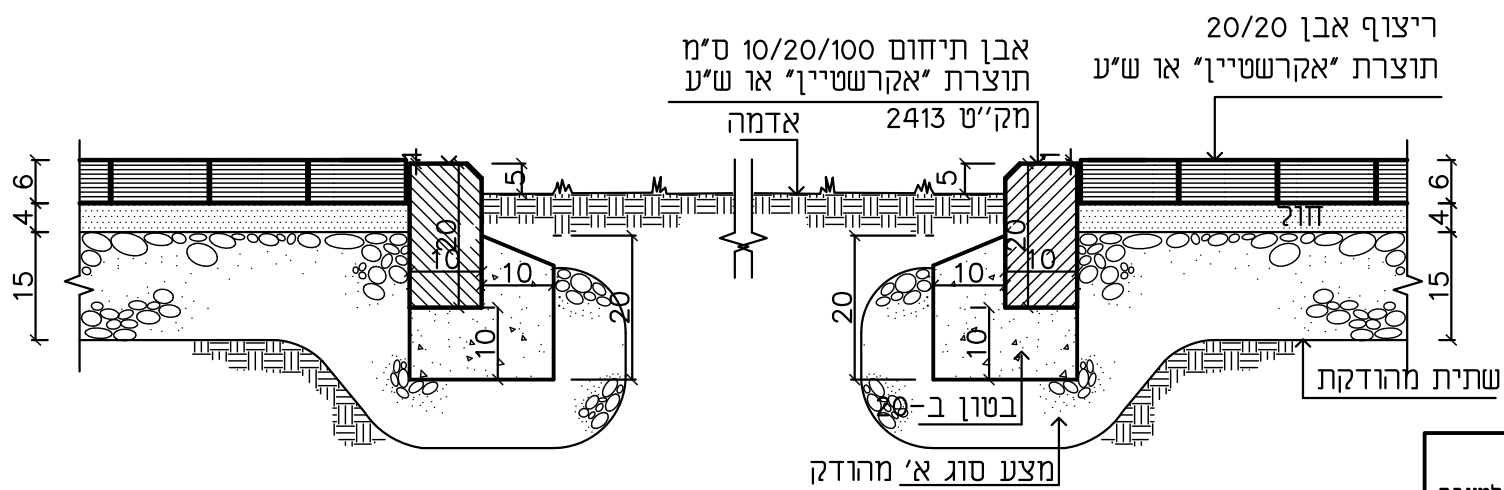

ערוגה לעץ - חתך 1:10

הערה:
1. יש לשמור על מרווח מיני' של 130 ס"מ למעבר
2. בור השתילה יהיה 1.0x1.0x1.0 מ' לפחות.
יש להוסיף אדמת גן + 25% קומפוסט
למילוי בור השתילה עד לגובה של 3 ס"מ
מתחת לאבן השפה

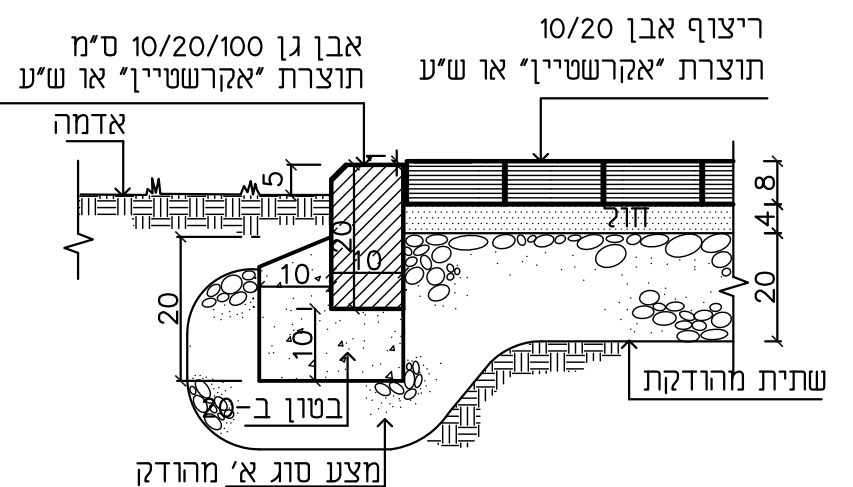

חתך 1:10 אבן גן

שם הפרט
**ריצוף אבן משתלבת
ערוגה לעץ**

02

תאריך 03.11.06	מס' פרויקט 1260
	ק.ג.מ. משתנה
	שם הקובץ P03