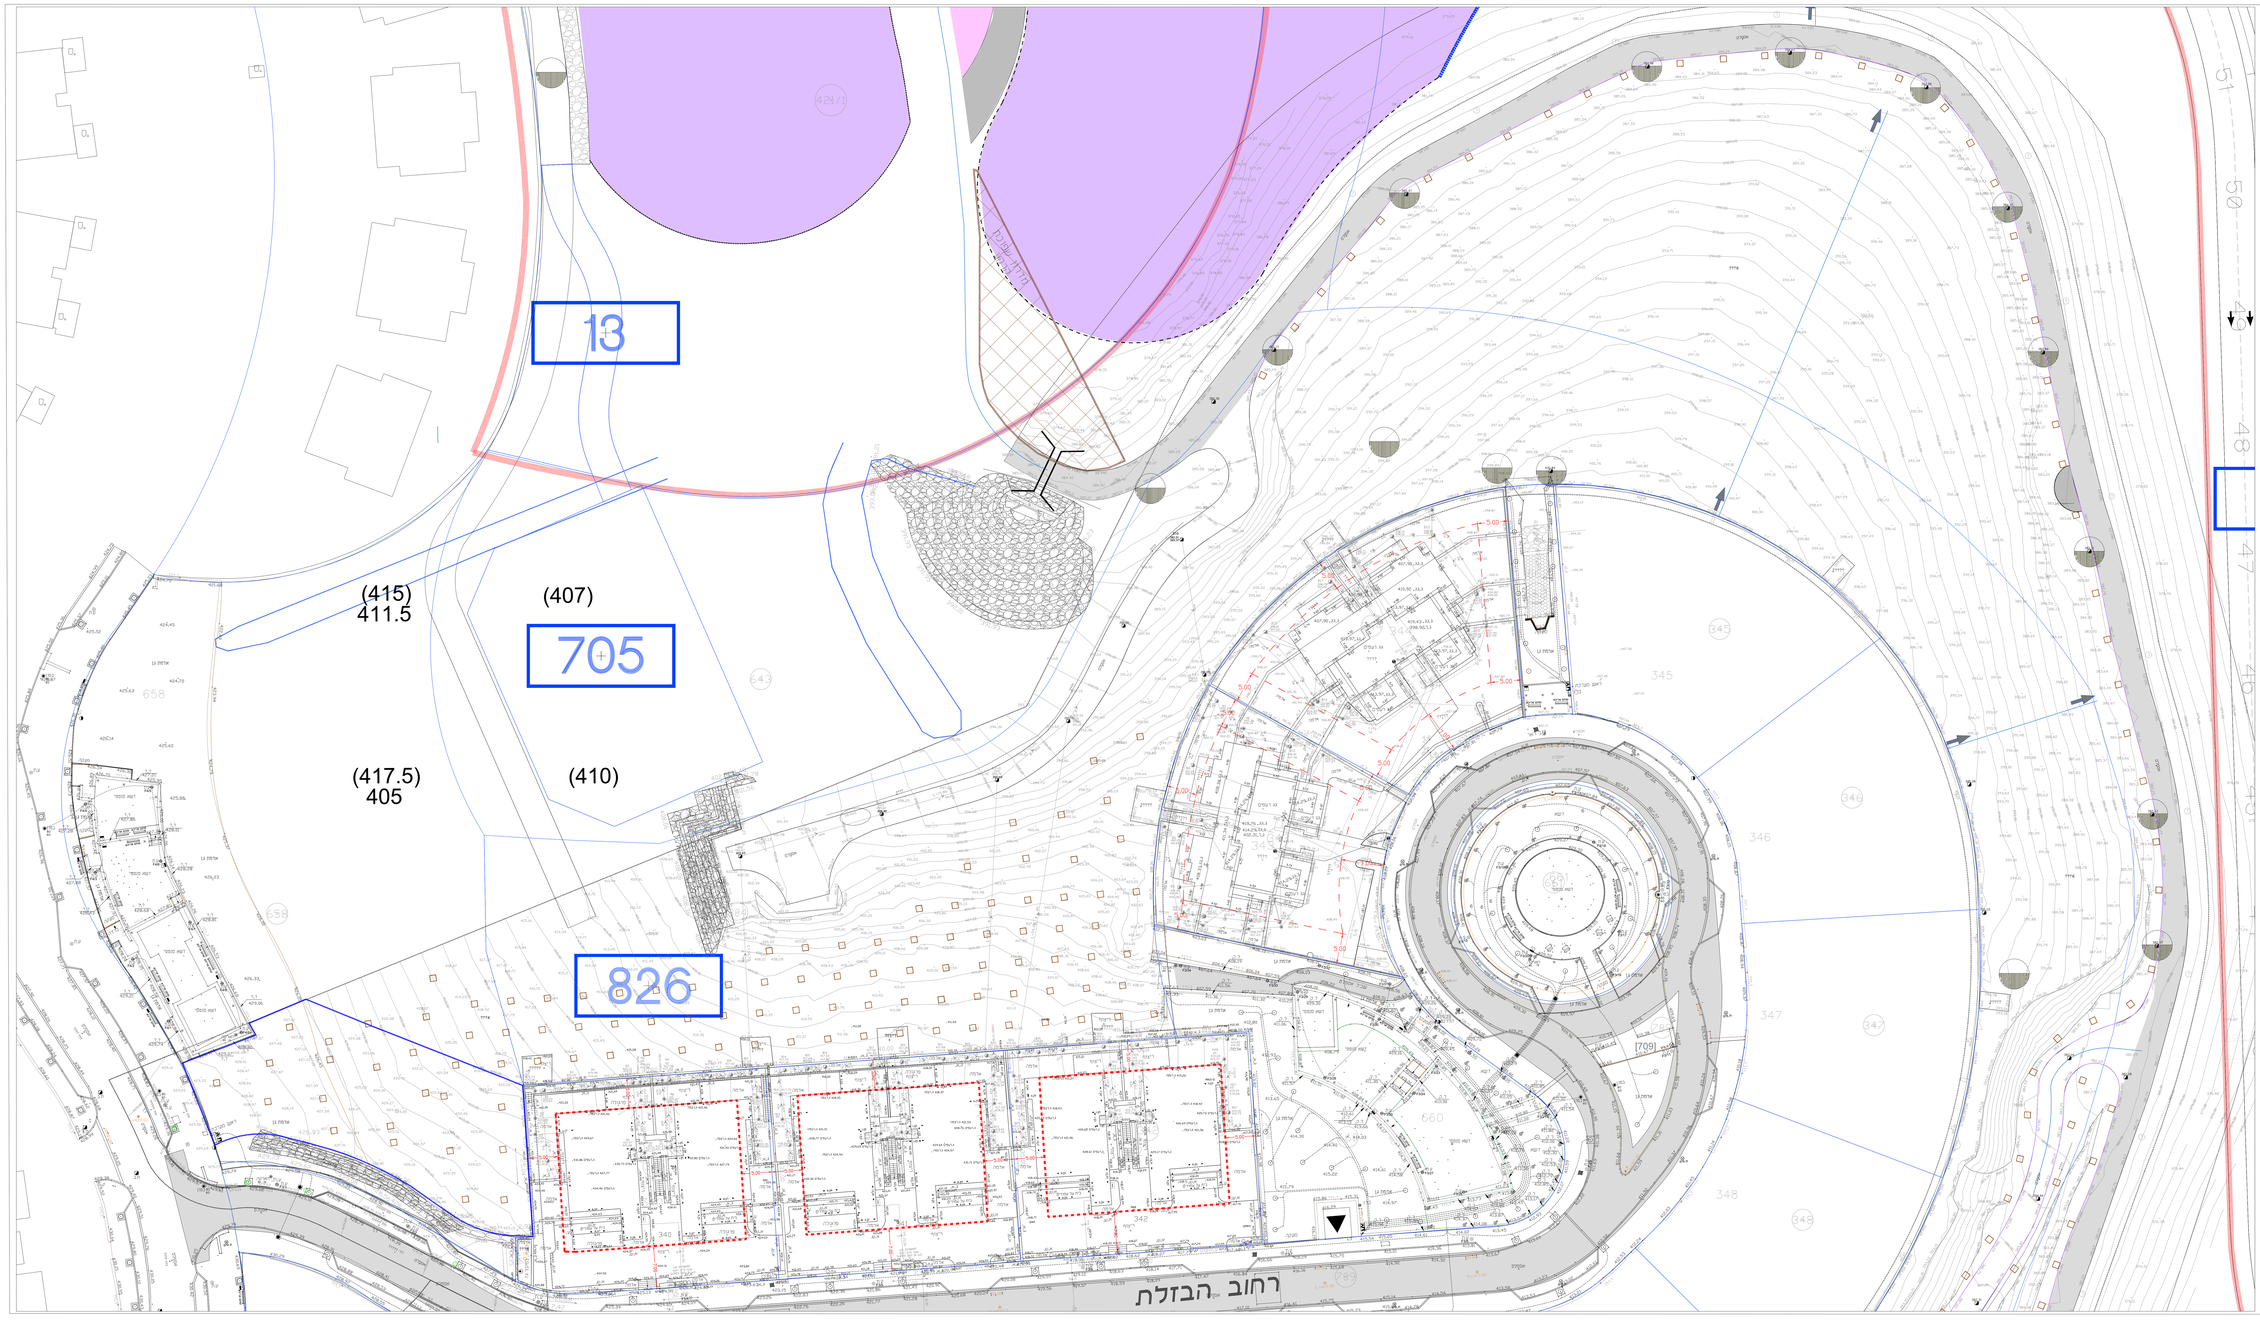

תמוצה	תאריך
22.2.2024	

DISTRIBUTION GAT3

שינויים	תאריך	מס'

SCHAWAC GAT3

מקרא לעבודות עפר

רשת עבודות עפר מאוזן מסר

גובה קיים (419.2) (417.7)
גובה מתוכנן סופי 418.50 417.70
גובה הפרש גובה -0.70 0.00
טווח ריבוי 160 m
(423.8) (423.5)
422.75 418.50
-1.05 -5.00

- קו תחום שטח
- שביל מתוכנן
- מסלעה
- גדר אטבונרית
- קו ריטוי
- בור חציבה בעיא
- סימון ציר רשת עבודות עפר
- אזור חפירה
- אזור מילוי
- קו הפרש 0.00 בין חפירה למילוי
- 414.40 גובה קרקע מתוכנן
- (414.50) גובה קרקע קיים
- 0.00 -0.80 הפרש חפירה/מילוי
- 224 שטח מילוי
- 31181 שטח חפירה

הערות:
1.גובה קרקע מתוכנן לפי גובה קרקע שפוי
כולל 40 ס"מ אדמת גן.
2.בשטחי גינון יש להוריד 40 ס"מ
מגובה הפסיל.
3.בשטחי שבילים ומסעות יש להוריד גובה
בהתאם לפרט סנסטרוקטור
4.בשטחי חניה יש להוריד גובה בהתאם
לפרט מתכון התנועה.

הנספח אחראי בבלעדיות הפרטית והמלאה לתוכן המפורט בנספח, לרבות לגבי הבטיחות, הבטיחות, הבריאות, הרישוי, ההיתכנות הכלכלית, ולגבי יישום הוראות הדין הרלוונטי.

המזמין

חכ"ל מעלה אדומים

שם הפרויקט

פארק מדורגי מזרח
מדרון צפוני רחוב הבזלת

תוכן הנספח

חוכיות עבודות עפר
בורות חציבה לטיעת עצים

קנה מידה	עודכן ביום	שם הקובץ	כביון
1:250	1000x1000	PARK-ADUMIM	לאישור
תאריך	מספר גרסה	מספר נספח	לבדיקה
9.12.2024	22.2.2024	P-201	לביצוע

דליה בולסנסקי -אדריכלית נוף
רחוב סמטת אפר קרית אונו מיקוד 5540202
03-6393335 (קו) 054-7240620 03-5355526 (פ)
e-mail: dalia.bolt3ansk@gmail.com