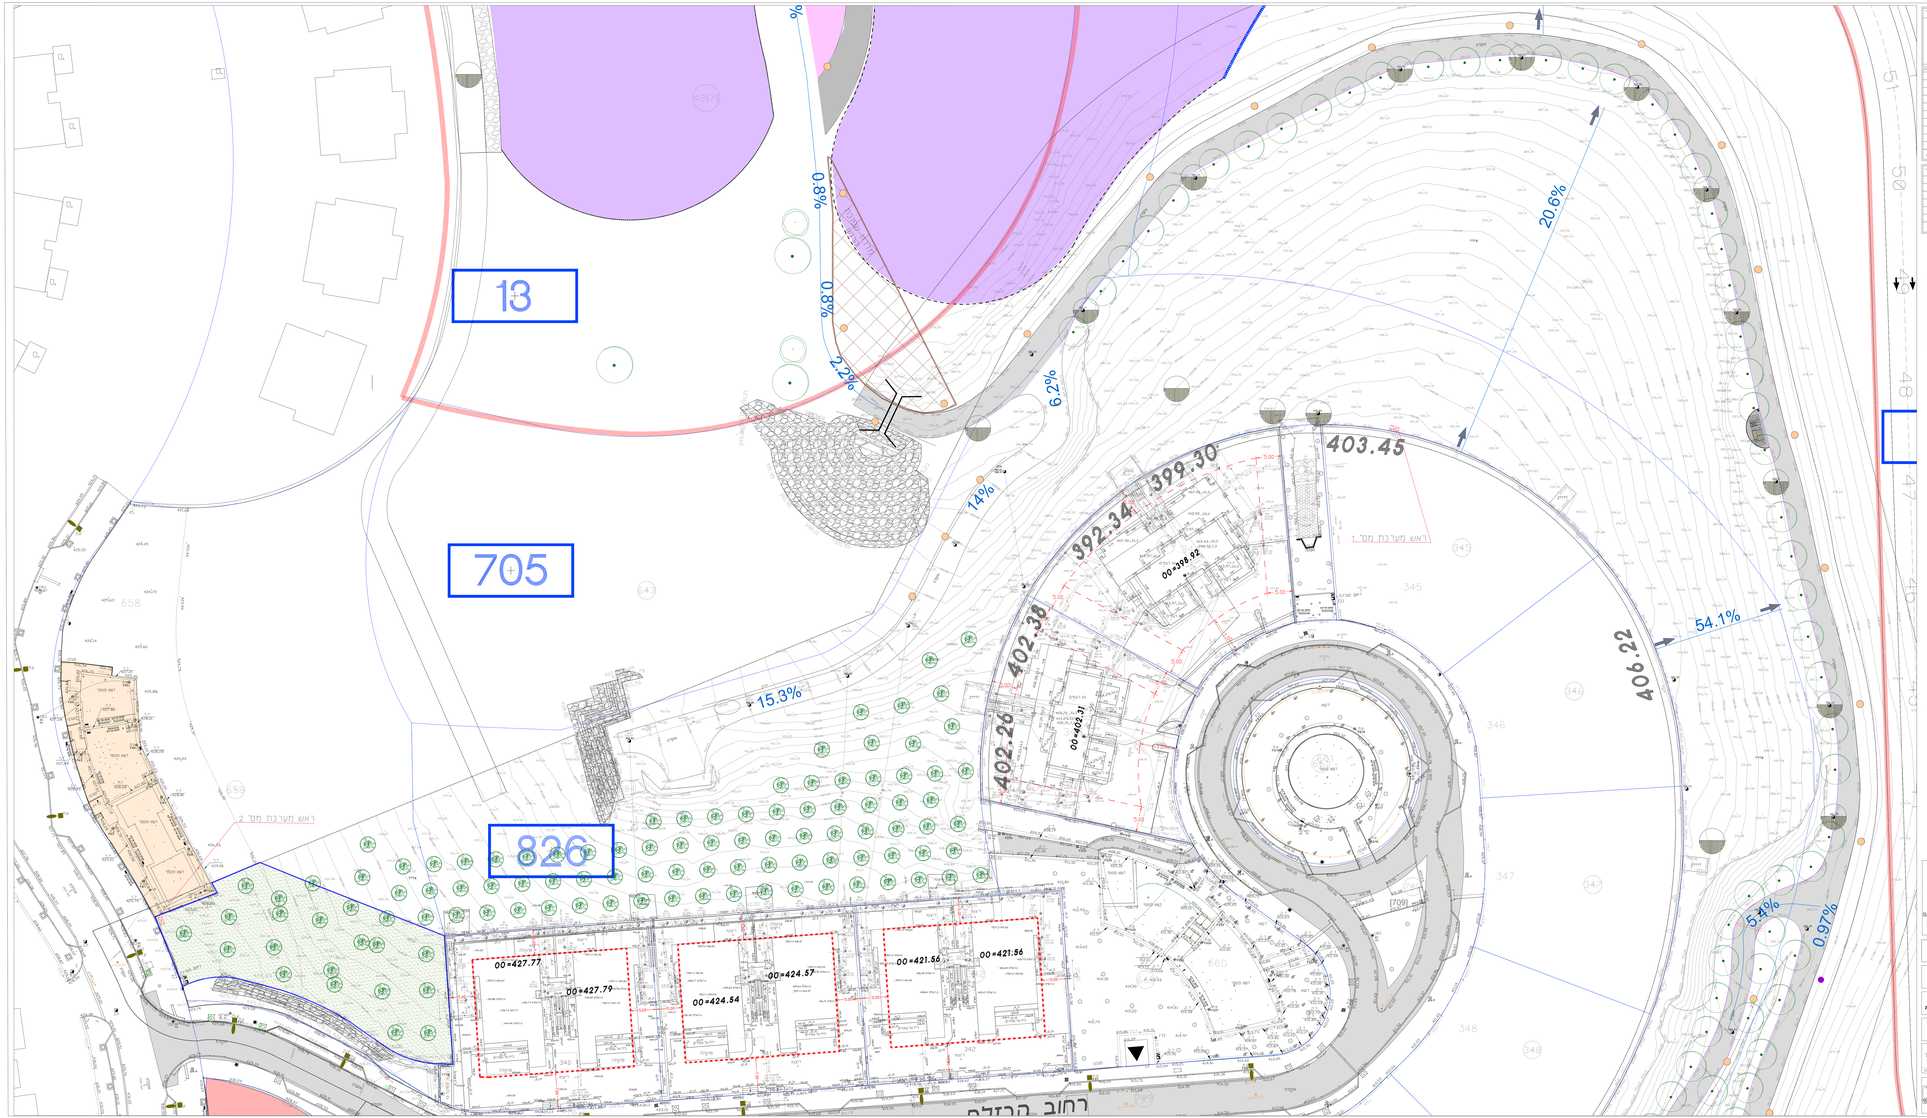

תמצא

תאריך	
22.2.2024	

DISTRIBUTION DATE

שנויים

מס'	תאריך	
01		

CHANGES DATE

מקרא

- רחוב ביטוח מרחפת
- עץ תחום שבח
- מסכלה מרחפת
- שחות ביוב
- גני ילדים טרום
- שביל אספלט
- ריצוף רחבות באבן
- מדרכה חדשה ברחוב הארז ומשולש תקיה
- מדרכה מרחפת
- אבן גן עמיתי-רוחב 15 סמ
- אבן גן גיר-רוחב 10 סמ
- גיר מרחפת
- שיקום נוף במדרון
- קטרת מכוס
- מאגר מים תעריפים 8 מ"ק
- מסכלה מחוזקת
- שיקום מחדה נוף עירוני אינטנסיבי
- סימון מרים
- סימון מרישת כיר
- עמודי תאורה בחניה
- עמודי תאורה נאבנים
- מיקום מיתוח מרוע
- עצים מרחפים
- עץ מבגיל
- עץ ביבוני הכנ
- עץ בוסחתו
- שרוול
- שרוול כבים

רשימת פרטים

1. שביל אספלט ואבן גן סבעת
2. ריצוף באבן סבעת
3. ריצוף מדרכה מרחפת ברחוב הארז
4. הנחת מדרכה במעברי חציה ומחסמי נגישות
5. אבן גן עמיתי
6. גיר בדר בחפי אבן סבעת
7. מעבה נטיחות בגובה סו.מד
8. מעבה הגנה לקומחיה
9. מסמר דגם "בריא"
10. ברזיה דגם "באר"
11. מאחז יד בגידי מדרגות
12. מדרגות אבן סבעת
13. עמוד מחסום
14. אשפתון
15. כוורת טוטוס
16. מיקי מרגוה
17. ריצוף באבנים משתלבות
18. בור נטיעה לעץ

1:500 מקור מפה

הפרוייקט

חכ"ל מעלה אדומים

שם הפרוייקט

פארק מדורגי מזרח מדרגות רחוב הבזלת שיקום נופי

תוכן הגרף

תוכנית פתוח נופית גבהים והפניה לפרטים

בוצע ע"י	שם הקובץ	תיק ציון	גרסה
	PARK-ADUMM	20220220	3.0
הוכן ע"י	מספר גרסה	תאריך עדכון	תאריך יצוא
		22.2.2024	28.10.2021

מספר תכנית

P-102

דליה בולטנסקי -אדריכלית נוף

רח' יצחק שדה 36ב' קיבוץ אלון מורה 3540כ
טל-054-5300-300 פקס-054-5300-301 פלאפון
e-mail: dalia.bolt.tsinski@gmail.com