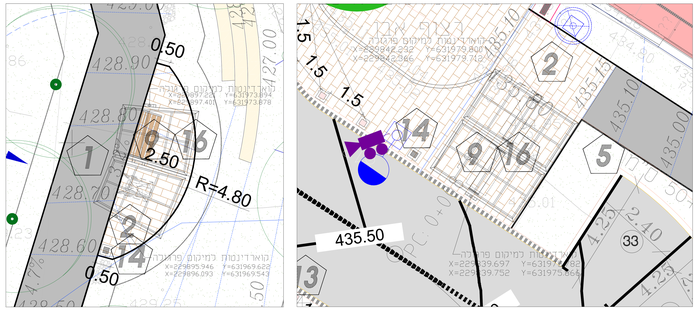

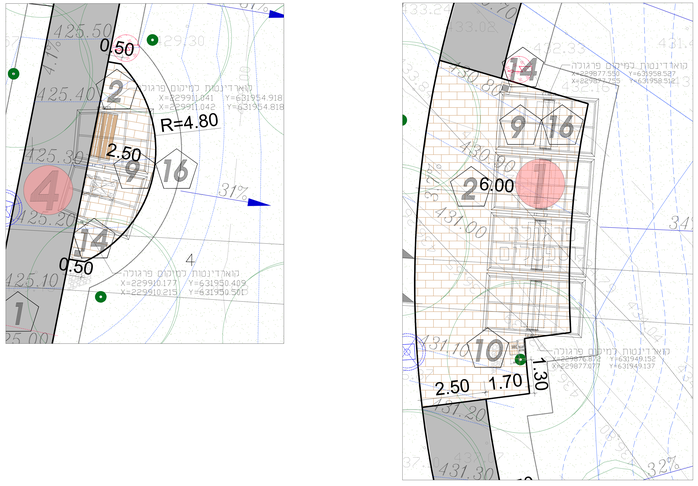

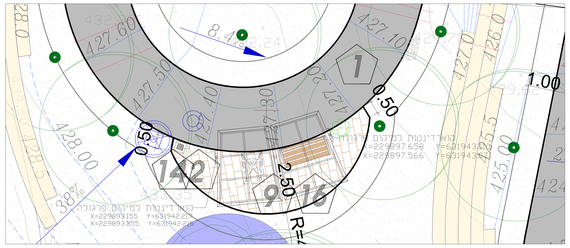

קוארדינטות עמודי פרגולה בהגדלה ק"מ 1:50

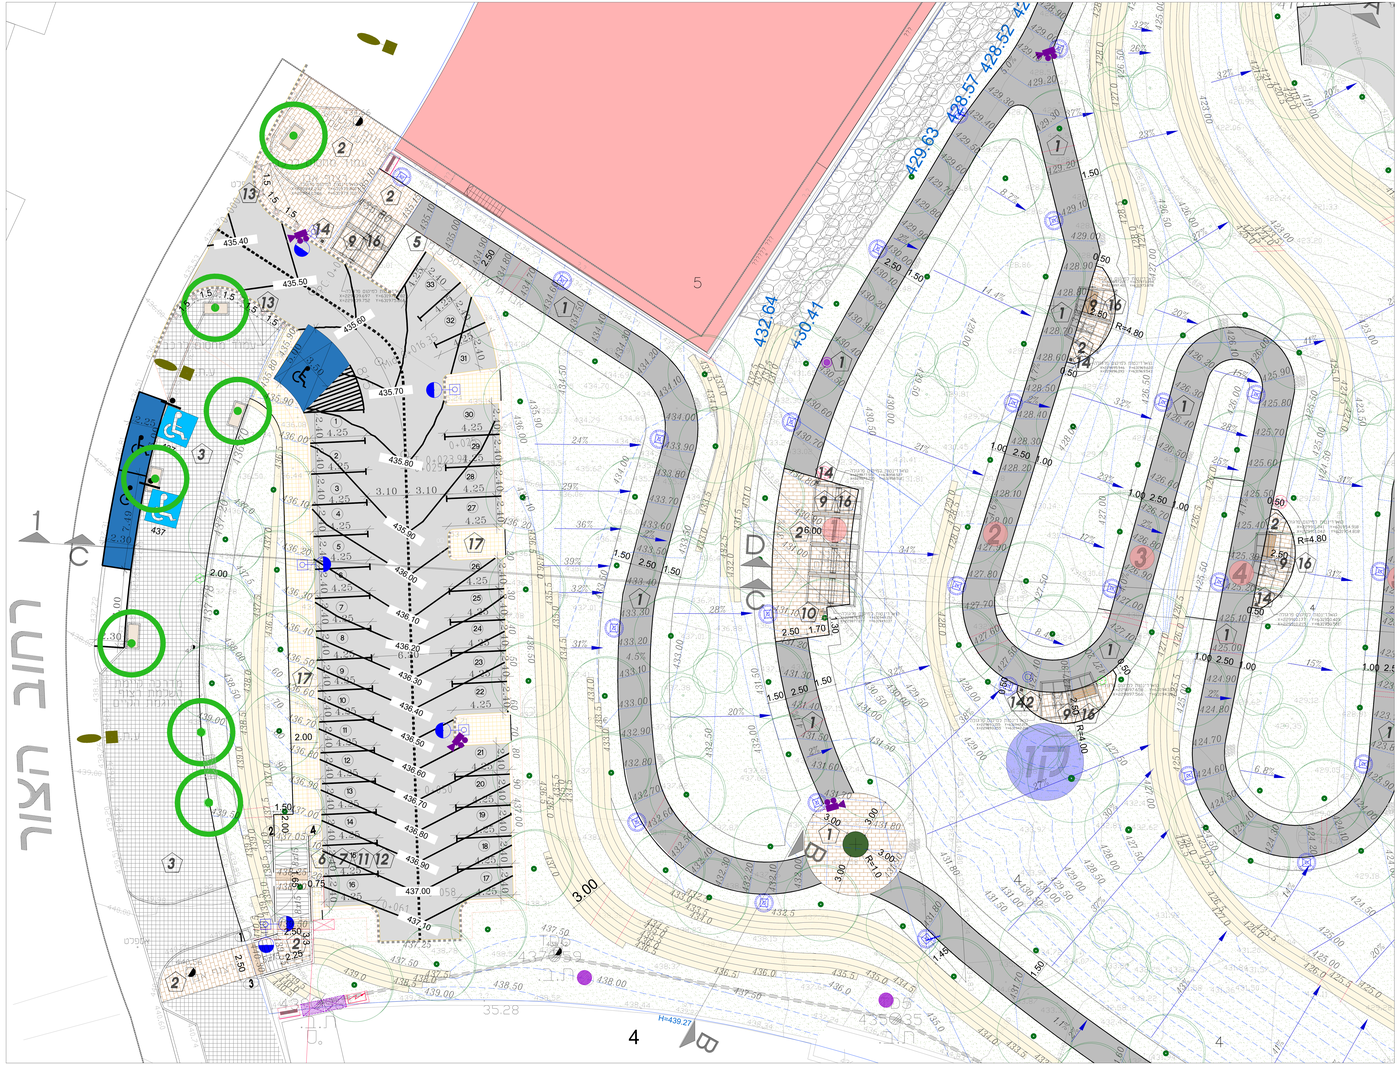

תמצה	
22.2.2024	
GA13	אסמכתא לרישוי

שינויים	
מס'	תאריך
1	
GA13	אסמכתא

מקרא

- רוד ביוב פיתוח
- צינור חשמל שבת
- מסמלת פיתוח
- שחיתת ביוב
- גני ילדים פרט
- שביל אספלט
- רחוב רחבת באבן
- מדרכה חשמל בתחום המדרכה בלבד
- מדרכה פיתוח
- אבן גן עמיתה-רוחב 15 מ"מ
- אבן גן גיר-רוחב 10 מ"מ
- טו בתמה
- שיטוט נוסף בפחדוז
- מדרגה נוסף
- מדרגה 25 מעל מערגים ו.מ.מ
- מסמלת מתוכננת
- שיטוט עמתה נוסף ערוגה אינטנסיבי
- סימון מרט
- סימון מרשת מדר
- עמודי תאורה בתיבה
- עמודי תאורה בצבעים
- מיכון כיתה טרגו
- עצים פרטים
- עץ מבוגר
- עץ בינוני הגו
- עץ נוסחו
- שרוול
- שרוול כבים

רשימת מקרים

1. שביל אספלט ואבן גן סבעית
2. גבול באבן סבעית
3. גבול מדרכה פיתוח בתחום הצוד
4. אמתמה מדרכה בתעבורי הפיה ומסמני נגישות
5. אבן גן עמיתה
6. אבן גדר בתוסי אבן סבעית
7. תעבה בתחתת בגובה 10.10 מ"מ
8. מעבה הגנה לצמחיה
9. סוכה דגם רבבאי
10. מדיה דגם "באי"
11. תאמת יד בדרכי מדרגות
12. מדרגות אבן סבעית
13. עמוד מחסום
14. אשפתה
15. מגרה הנגנים
16. מרכז פרגולה
17. גגות נאבנים משתלבות
18. גבר נמעיה לגיע

המזמין

חכ"ל מעלה אדומים

שם הפרויקט

פארק מזרחי מזרח
ואדי דרומי וחניה

תוכן הגיליון

תוכנית פתוח עופת
מגרש חניה והמצפור

קנ"מ 1:50	מס' תוכנית PARK-ADUMIM	מס' גיליון P-104	מהדורה
תאריך 22.2.2024	תאריך 22.2.2024	תאריך 22.2.2024	תאריך 28.5.2024

דליה בוטנסנסקי -אדריכלית נוף
Dalia Botansky Dalia Botansky Landscape Architecture
03-6850315 050 794-9620 03-5352825
e-mail: dalia.botansky@gmail.com