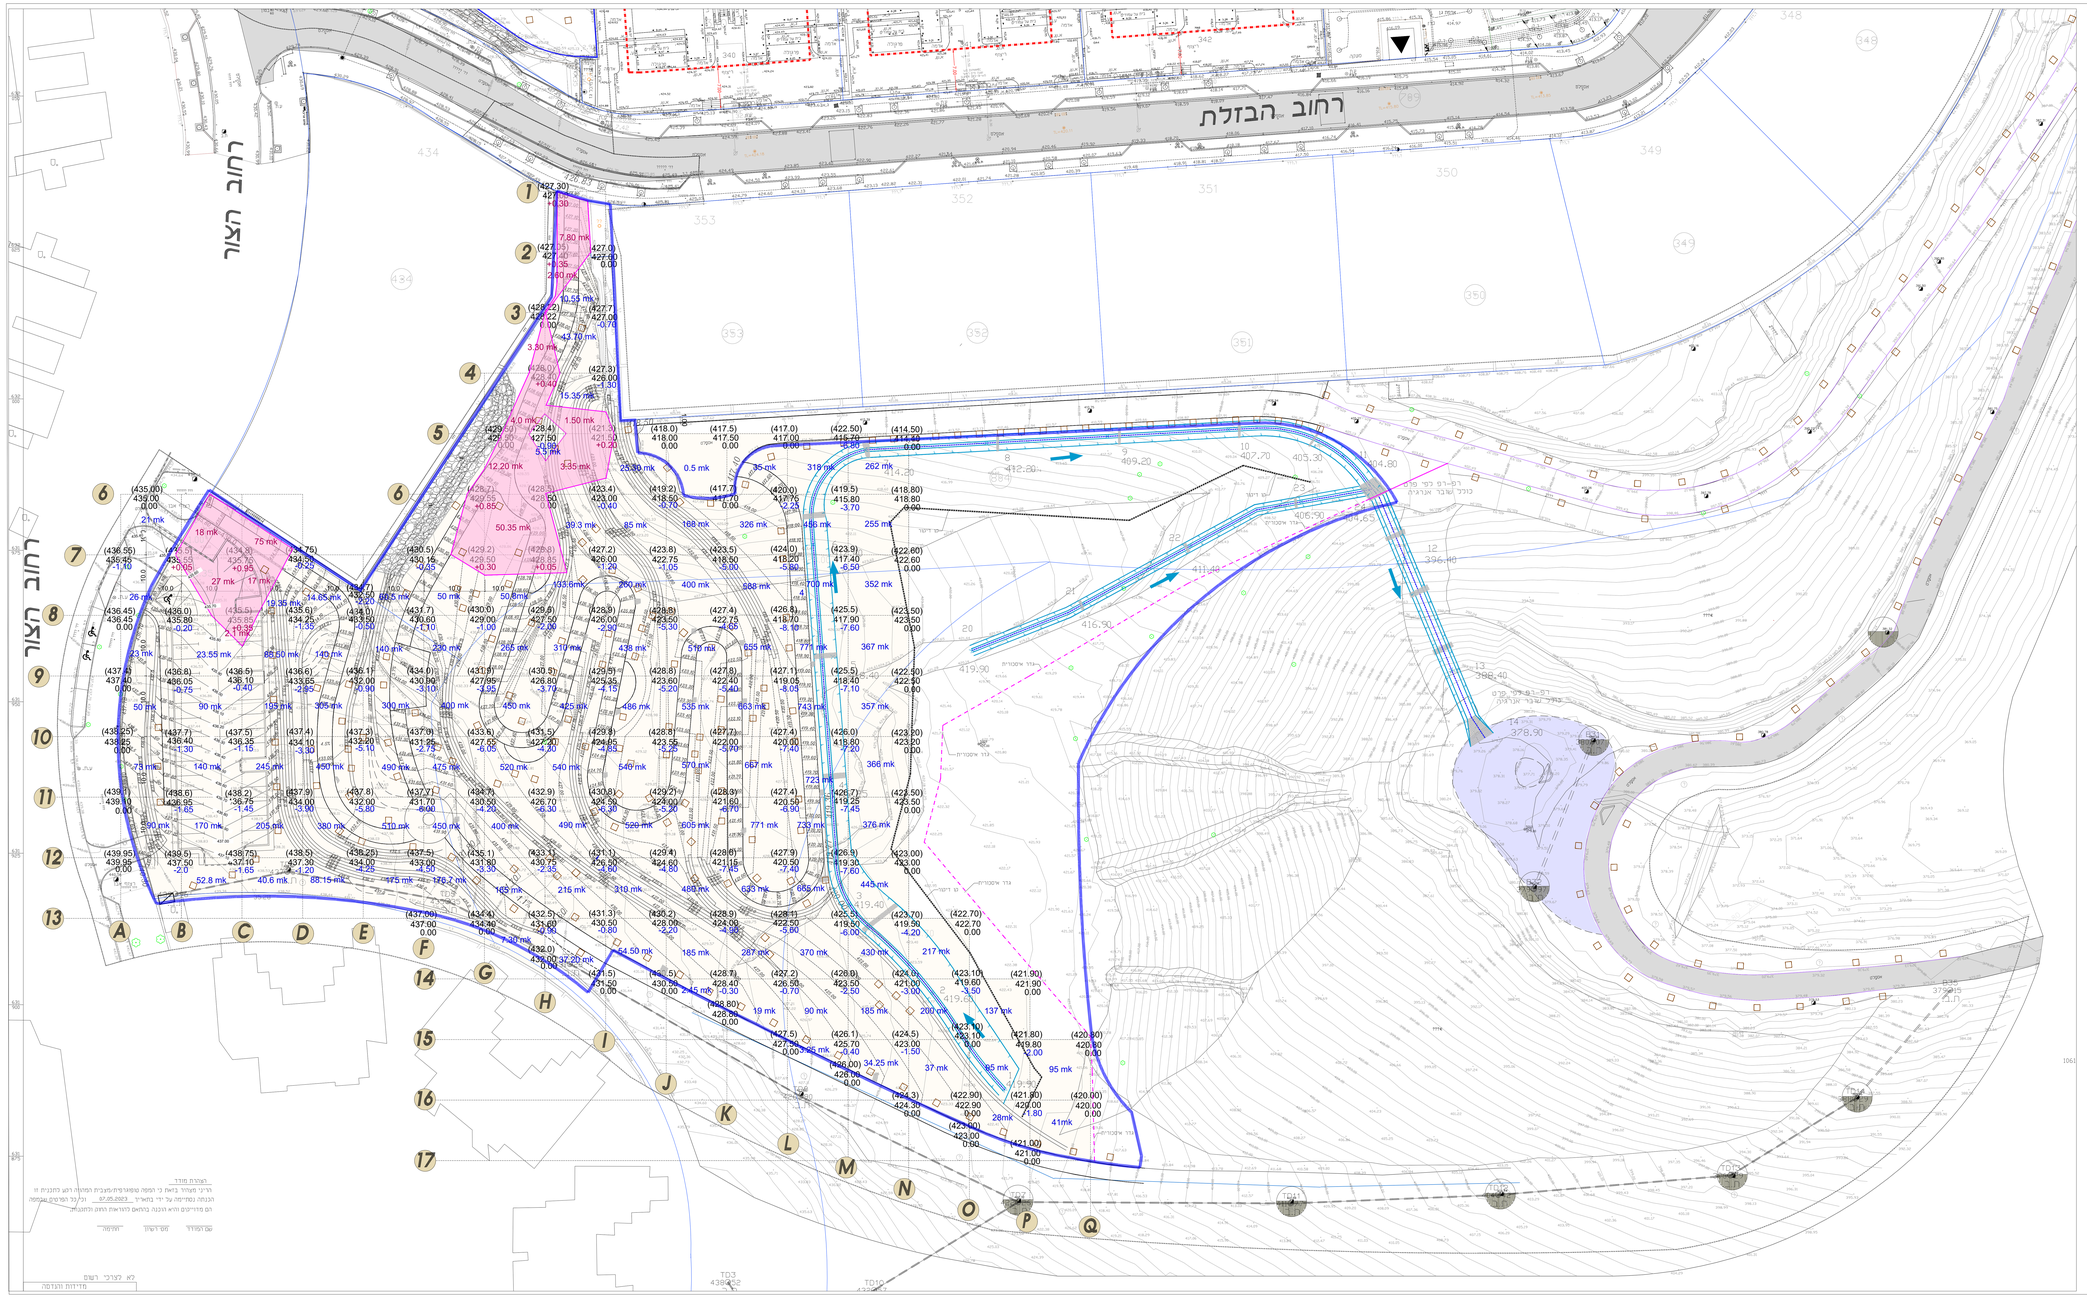

מהדורה	תאריך
GA3 DISTRIBUTION	22.2.2024

מס' יז	שינויים	תאריך
GA3 SCHAKOSZ		

מקרא לעבודות עפר

רשת עבודות עפר סוגיות מסר

גובה קיים (419.2) (417.7) 418.50 417.70 -0.70 0.00 168 mk
גובה מחוננן סופי
שיפוע הפרש גובה
מרחק עד נק' המשבצת

(423.8) 422.75 -1.05 (423.5) 418.50 -5.00

קו תחום שטח
שביל מחוננן
מסלעה
גדר איסכורית
קו דיקור
בור חציבה לעשב
סימון צירים לרשת עבודות עפר C
אזור חפירה
אזור מילוי
קו הפרש 00 בין חפירה למילוי
414.40 גובה גרגע מחוננן
(414.50) גובה גרגע קיים
50.40 0.00 0.00 הפרש חפירה/מילוי
224 מספר מילוי
31181 מספר חפירה

הערות:
1.גובה גרגע מחוננן כפי גובה גרגע סופי כולל 40 ס"מ אדמת גן.
2.בשטחי גינון יש להוריד 40 ס"מ מגובה הסף.
3.בשטחי שבילים מסעות יש להוריד גובה בהתאם לפרט טוסטהמנר.
4.בשטחי חניה יש להוריד גובה בהתאם לפרט מחוננן הנוענע.

הנחיות אלה הן בבחינת הנחיות כלליות. יחידת הפיתוח אחראית לבדוק ולוודא כי כל הנתונים הרלוונטיים לביצוע העבודות אכן מעודכנים ומדויקים. מתכנני הינו הגורם הבלעדי אחראי לבדיקה