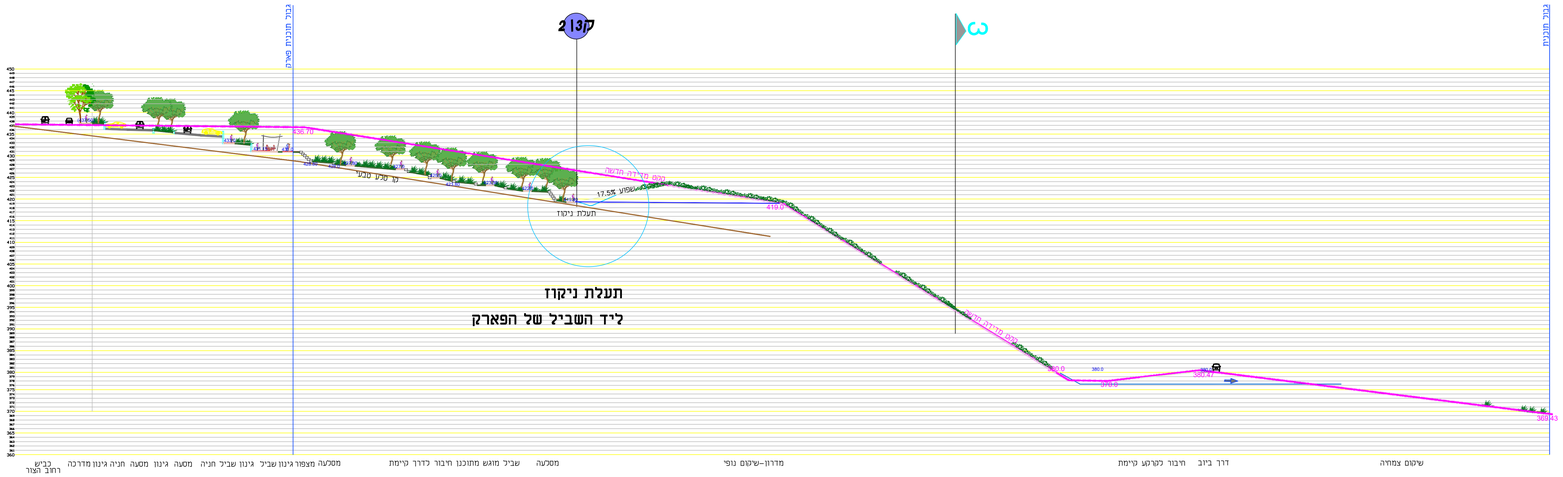

חתך 1-1

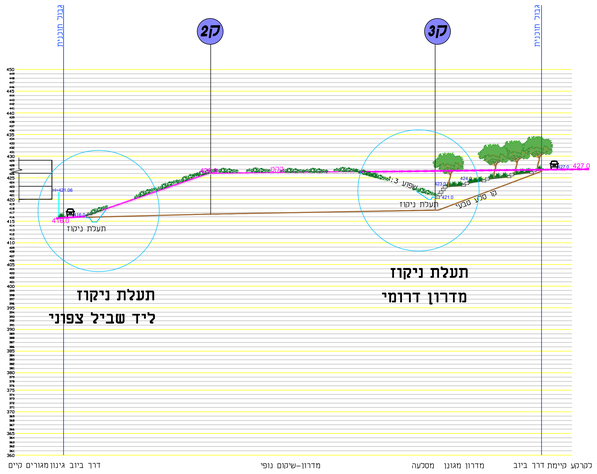

חתך 2-2

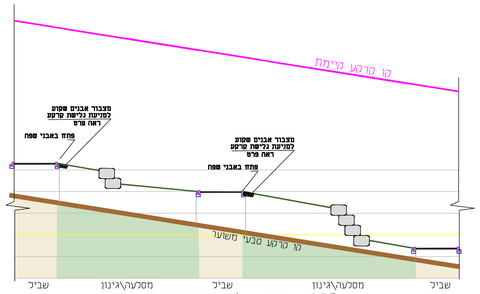

חתך טיפוסי של שביל אספלט
כולל פיתחי ניקוז
קנ"מ 1:50

פרט יציאת ניקוז אבן שפה

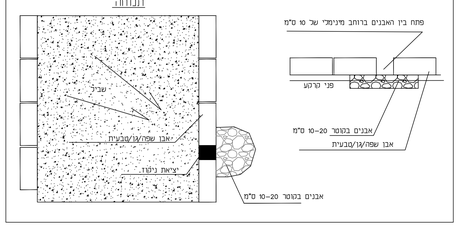

פרט ביצוע רפ-רפ

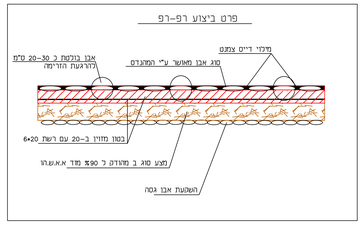

פרט עיקרוני לתעלת ניקוז
מתחת לכרסות הדרומיות
משתנה לפי דקר-V

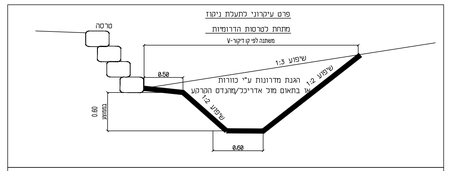

פרט עיקרוני לתעלת ניקוז
מתחת לשביל הפארק
משתנה לפי דקר-V

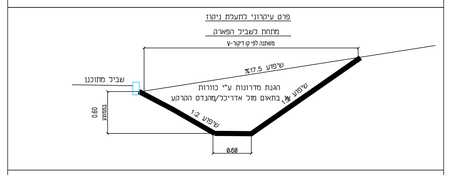

פרט עיקרוני לתעלת ניקוז
מתחת לשביל הצפוני
משתנה לפי דקר-V

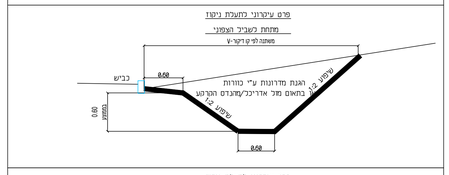

פרט עיקרוני לתעלת ניקוז
ירידה לאגם עונתי
משתנה לפי דקר-V

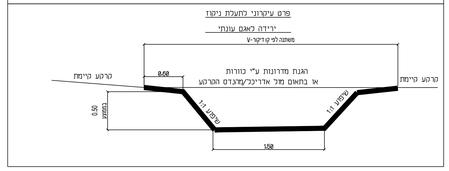

פרטי תעלה

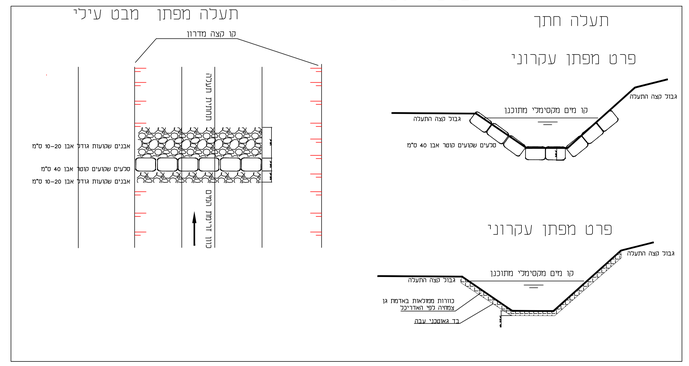

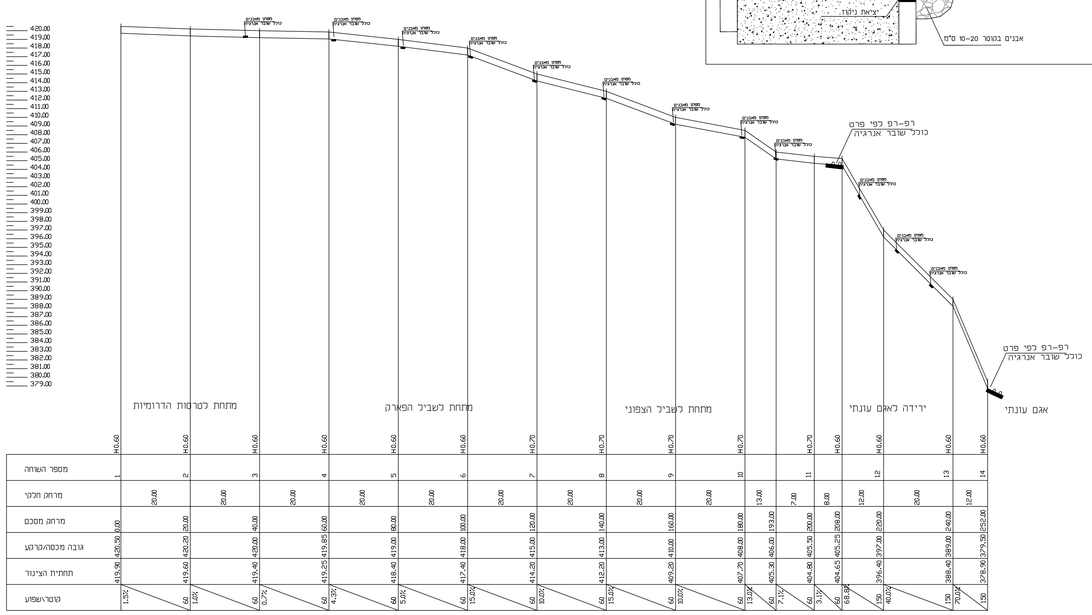

מספר השורה	מרחק חלקי	מרחק מסכם	גובה מנסה/קרקע	תחתית הצינור	טוטר/שפוע
1		0.00	420.50	419.90	1.5%
2	20.00	20.00	420.20	419.60	60 1.0%
3	20.00	40.00	419.80	419.40	60 0.7%
4	20.00	60.00	419.85	419.25	60 4.3%
5	20.00	80.00	419.00	418.40	60 5.0%
6	20.00	100.00	418.00	417.40	60 13.0%
7	20.00	120.00	415.00	414.20	60 30.0%
8	20.00	140.00	413.00	412.20	60 13.0%
9	20.00	160.00	410.00	409.20	60 30.0%
10	20.00	180.00	408.00	407.70	60 17.5%
11	13.00	193.00	406.00	405.30	60 7.5%
12	7.00	200.00	405.50	404.80	60 2.5%
13	8.00	208.00	405.25	404.65	60 0.8%
14	12.00	220.00	405.00	404.40	120 2.0%
	20.00	240.00	389.00	388.40	120 60.0%
	12.00	252.00	379.50	378.90	120 47.5%

חתך לאורך תעלת הניקוז הראשית

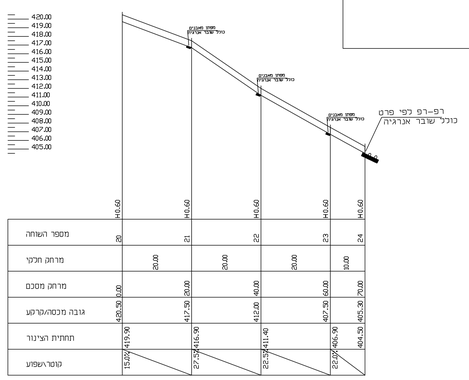

מספר השורה	מרחק חלקי	מרחק מסכם	גובה מנסה/קרקע	תחתית הצינור	טוטר/שפוע
20		0.00	420.50	419.90	
21	20.00	20.00	417.50	416.90	15.0%
22	20.00	40.00	412.00	411.40	27.5%
23	20.00	60.00	407.50	406.90	22.5%
24	10.00	70.00	405.30	404.50	22.5%

חתך לאורך תעלת ניקוז מישנית

הערות:
הנדסות באוריינטי המפגש בכבר
אין לשנות מידות בקבים מתוכנים
בכל מקרה של א' ואמצה יש להודיע
ליד המתכנן
אין לעשות מידות כלא תאום מקדם
עם המתכנן
אין לעשות כל שמוש בתוכנית
או ברעיונות האגדמים בה ללא אישור
בכתב של המתכנן

● לעיון	לשיפוס	לביצוע	למכרז	לאינפורמציה

אמות עד בע"מ
רח' פייר קניג 33 ירושלים 93469
טלפון 02-5636295 פקס 02-6799904
דוא"ל: emetad@gmail.com

תכנון עבור החברה הכלכלית מעלה אדומים

תכנון ניקוז עיליי

מס תיק פרוייקט			
הפרויקט: מדורגי מזרח תכנית ניקוז		התכנית: פרסים וחתכים גליון 2 מתוך 2	
נערך	ירדן זמיר	07.01.2024	בקר
שרטט	.		אשר
תכנית מס'		ק. מ:	תאריך :
תאריך עדכון			