פרט חיבור מגבר תקשורת במגש עמוד תאורה

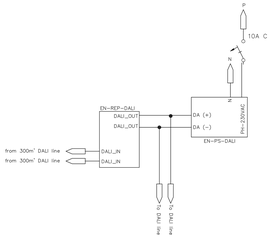

פרט חיבור גוף תאורה ומגן מתח יתר במגש עמוד תאורה

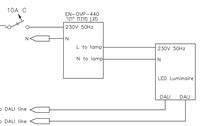

בקרת תאורה בתקשורת DALI קווי

סרגל מהדקים

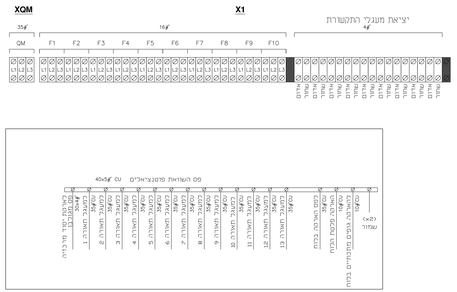

בקרת תאורה בתקשורת DALI קווי

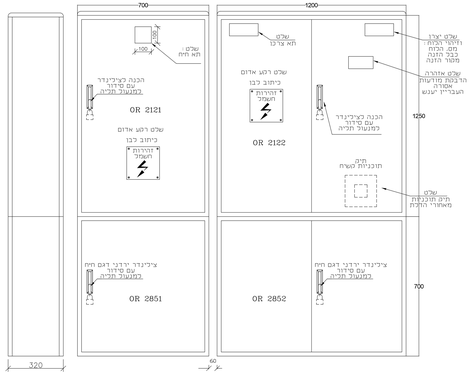

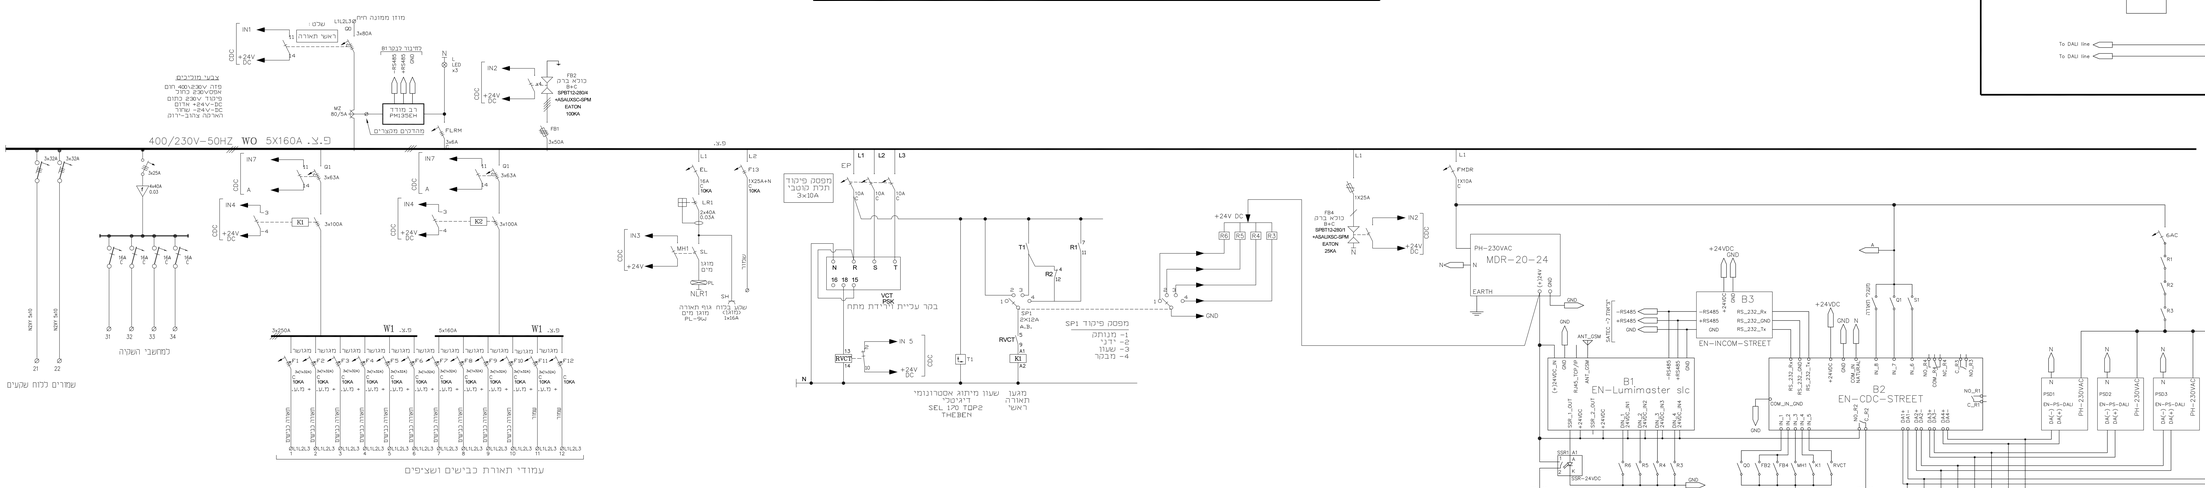

לפני הוספת ייצור הרחתת, על הקבלן לבצע אישור מאבי אותה מעיריית ראשל לציון. ומיצגו הבחוות

הערות

1) כל הפירוט בתוכנית.
2) הוראים יבנו מאוגנות ממוליאסטר משוריין דגם FGI
האוגנות תוצרת עבנר או ארון בפירוט תאמאות תוצרת אורייים כזה פח עם פנים
3) כל ברזלי הזיון יהיהן בבטון אזור לפי תקן הארצית ישר.
4) שלט סבולדיש בחזית המרכזיה ייהיה חרוט בנוסח שיסבע עיי עיריית ראשל לציון
5) כל הרחוטים יהיו מעוגנים.
6) במיסד הרחתון של האוגנות יהיו פסים לחיזוק ולקשירת הבבנים.
7) מרבדה חהיה בחוט גומיה.
חא לזה 140 מם רוחב. נגו מגומחת בבטן לסיקיר רשת גדול 2,
חא מונה חיחי גומחת בבטן מם קטן רוחב נמ.