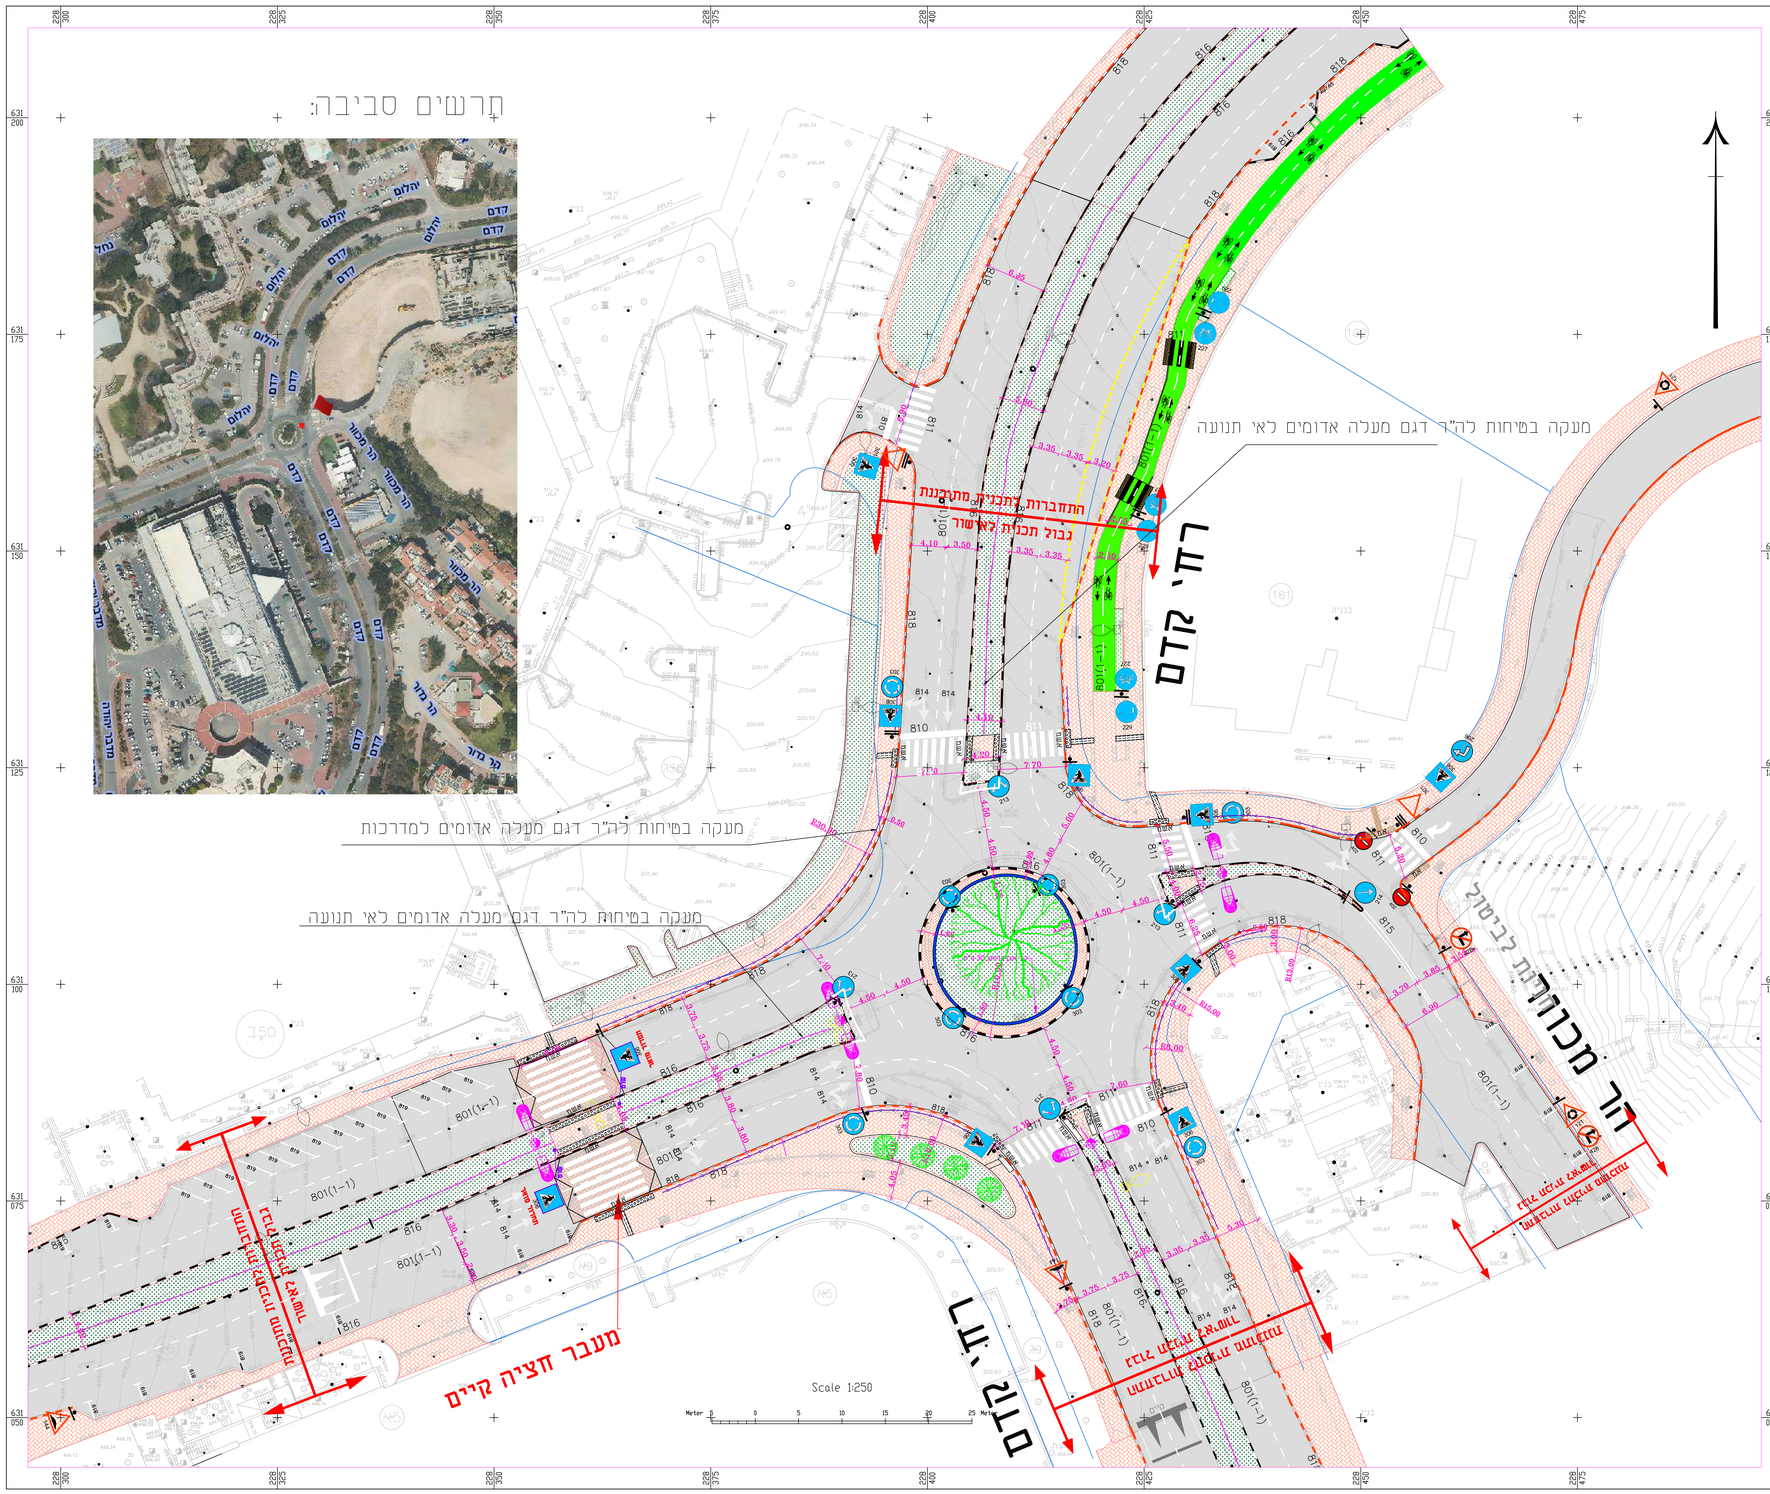

מקרא

- כביש אספלט
- מדרכה
- זכות דרך
- מעקה בטיחות לה"ר
- מעקה בטיחות לה"ר
- עמוד תאורה קיים
- עמוד תאורה לפירוק
- עמוד תאורה מתוכנן

עדכונים ושינויים UPDATES & CHANGES

מס' NO.	תאריך DATE	מהות העדכון/השינוי TYBE OF UPDATE/CHANGE
1		
2		
3		
4		
5		
6		
7		
8		
9		
10		
11		
12		

הוכן עבור: PREPARED FOR:

עיריית מעלה אדומים

פרויקט: PROJECT:

מעגל תנועה –רח' קדם

תכנית: PLAN:

הסדרי תנועה
סימון ותמרור

מידות גיליון Plot Size	ISO Full Bleed A0 (841.00 X 1189.00 MM)	קנ"מ: Scale:	1 : 250
מס' גיליון Sheet No.	Tnua-1-250	מס' פרויקט Project No.	24-000
תאריך הגשה Date of Submission	24/06/2024	תכנון	
שרטט: Drawn by:	as.	מוקדם	P.D
תכנן: Designed by:	Salah	היתר	B.P
אישר: Approved by:	Salah	לעיון	F.R
		מפורט	D.D
		לאישור	F.A
		למכרז	F.T
		לביצוע	F.E
		תב"ע	C.C.P

חתימה וחותמת SIGNATURE & STAMP

עו"ד סלאח מרעיף
מ.ר. 36423333 מס' רישיון

Date: תאריך:

SHEET FILE NAME: 24-012- traffic and parking_Roundabout kedem-maleadomim alt sofi_1_.dwg שם קובץ -גיליון:

Al Forsan 8, Jerusalem
Tel.: 050-7417452
Website:Tadsheen-pro.co.il
emaileng.salah.marzeeq@gmail.com
email:salah@tadsheen-pro.co.il
email:office@tadsheen-pro.co.il

רח' אל-פרסאן 8, ירושלים
Tel. : 02-6774454

תדשיין פרו הנדסה
תנועה וכבישים
TADSHEEN PRO ENGINEERING
TRAFFIC & HIGHWAY DESIGN

F:\Traffic & Highway\2024\12- Roundabout Kedem - Male\traffic\24-012- Traffic And Parking_Roundabout kedem-maleadomim Alt Sofi_1_.d
6/24/2024 11:35:48 AM
Tadsheen Pro Engineering

המבצע אחראי לבדיקת המידות וההתאמתן במקום,
ולהודיע למשרד המתכנן על כל טעות או אי – התאמה.