שלב (1)

תרשים סביבה

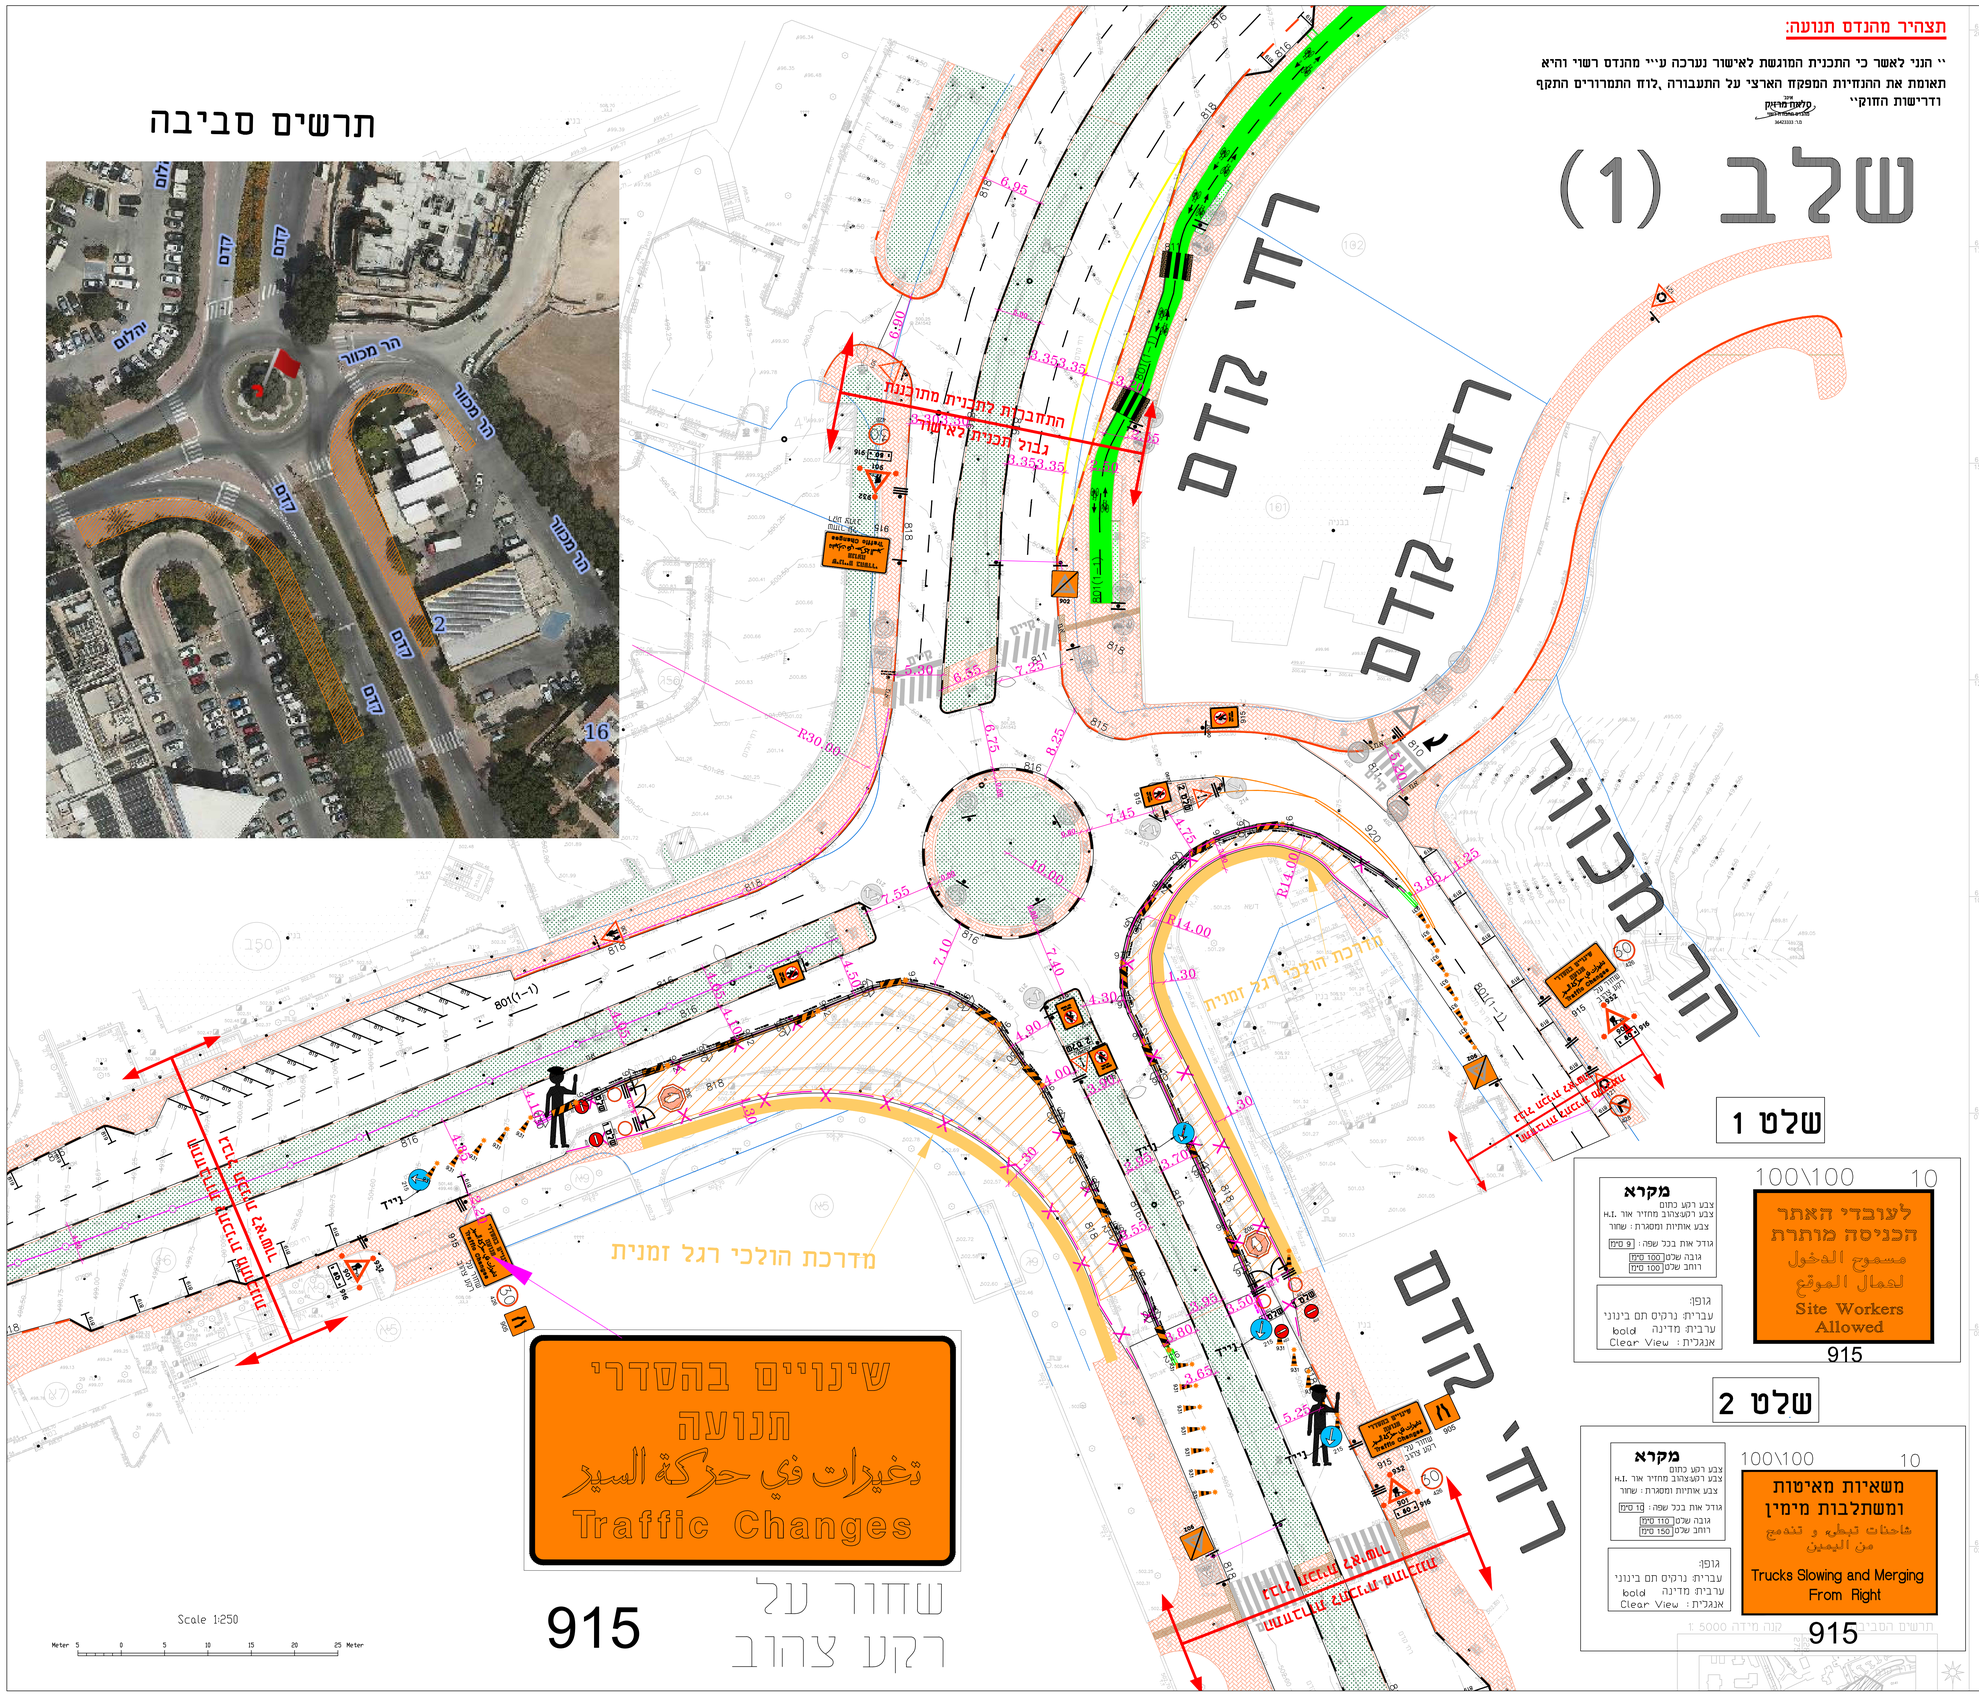

שינויים בהסדרי תנועה

تغيرات في حركة السير

Traffic Changes

שחור על רקע צהוב

915

תצהיר מהנדס תנועה:

"הנני לאשר כי התכנית המוגשת לאישור נערכה ע"י מהנדס רשוי והיא תאומת את ההנחיות המפקח הארצי על התעבורה ,לוח התמרורים התקף ודרישות החוקי"

סלאח מראיף
מהנדס תנועה
מס' 36423333

מקרא

- איזור עבודה
- קו בניין
- גבול מגרש
- גדר רשת זמני
- מדרכת הולכי רגל זמנית
- מעקה בטון ברמה W2 T3
- מגלש
- יחידת קצה
- עמוד קיימים
- תמרור קיים
- תמרור חקיק

עדכונים ושינויים UPDATES & CHANGES

מס' NO.	תאריך DATE	מהות העדכון\השינוי	TYBE OF UPDATE/CHANGE
1			
2			
3			
4			
5			
6			
7			
8			
9			
10			
11			
12			

הוכן עבור: PREPARED FOR:

עירית מעלה אדומים

פרויקט: PROJECT:

מעגל תנועה – קדם

תכנית: PLAN:

הסדרי תנועה זמנים
שלב (1)

Plot Size: ISO Repaid A0 (841.00 x 1189.00)	מידות:
Sheet No.: 1	מס' גיליון:
Date of Submission: 24/06/2024	תאריך הגשה:
Drawn by: as.	שרטט:
Designed by: Salah	תכנן:
Approved by: Salah	אישר:
Scale: 1 : 250	קנ"מ:
Project No.: 24-012	מס' פרויקט:

תכנון

מוקדם	P.D
היתר	B.P
לעיון	F.R
מפורט	D.D
לאישור	F.A
למכרז	F.T
לביצוע	F.E
תב"ע	C.C.P

חתימה וחותמת SIGNATURE & STAMP

אינג' סלאח מראיף
מהנדס תנועה-רישוי
מס': 36423333

Date: תאריך:

שם קובץ -גיליון: SHEET FILE NAME: 24-012- traffic and parking_Roundaboutkedem-maleadomim sh.alt1.dwg

Al Forsan 5, Jerusalem
TEL.: 080-7417552
רחוב אל-פרסאן 8, ירושלים
TEL.: 02-6794604
Website:Tadsheen-pro.co.il
emailing.salah.marrawi@gmail.com
email:salah@tadsheen-pro.co.il
email:office@tadsheen-pro.co.il

TADSHEEN PRO ENGINEERING
TRAFFIC & HIGHWAY DESIGN
PROJECT MANAGEMENT
תדשין הנדסה
תכנון דרכים ותנועה
ניהול פרויקטים
הנדסה פיתוח ותכנון
תדשיין פרו

\\192.168.1.10\Work\Traffic & Highway\2024\12- Roundabout Kedem - Male\traffic\24-012-traffic And Parking-Akur Alt 1.dwg
6/24/2024 1:05:17 PM
Tadsheen Pro Engineering

המבצע אחראי לבדיקת המידות ולהתאמתן במקום.
ולהודיע במשרד המתכנן ערב כל פעולה אם אי – התאמה.

1 שלט

מקרא	100\100	10
צבע רקע כתום צבע לרעצהוב מחזיר אור H.I. צבע אותיות ומסגרת : שחור גודל אות בכל שפה : 9 סמ" גובה שכבה 100 סמ" רוחב שכבה 100 סמ" גופן: עברית: נרקיס תם בינוני bold עברית מדינה Clear View : אנגלית	לעובדי האתר הכניסה מותרת مسموح الدخول لعمال الموقع Site Workers Allowed	

915

2 שלט

מקרא	100\100	10
צבע רקע כתום צבע לרעצהוב מחזיר אור H.I. צבע אותיות ומסגרת : שחור גודל אות בכל שפה : 10 סמ" גובה שכבה 110 סמ" רוחב שכבה 150 סמ" גופן: עברית: נרקיס תם בינוני bold עברית מדינה Clear View : אנגלית	משאיות מאיטות ומשתלבות מימין شاحنات تبطء و تندمج من اليمين Trucks Slowing and Merging From Right	

915