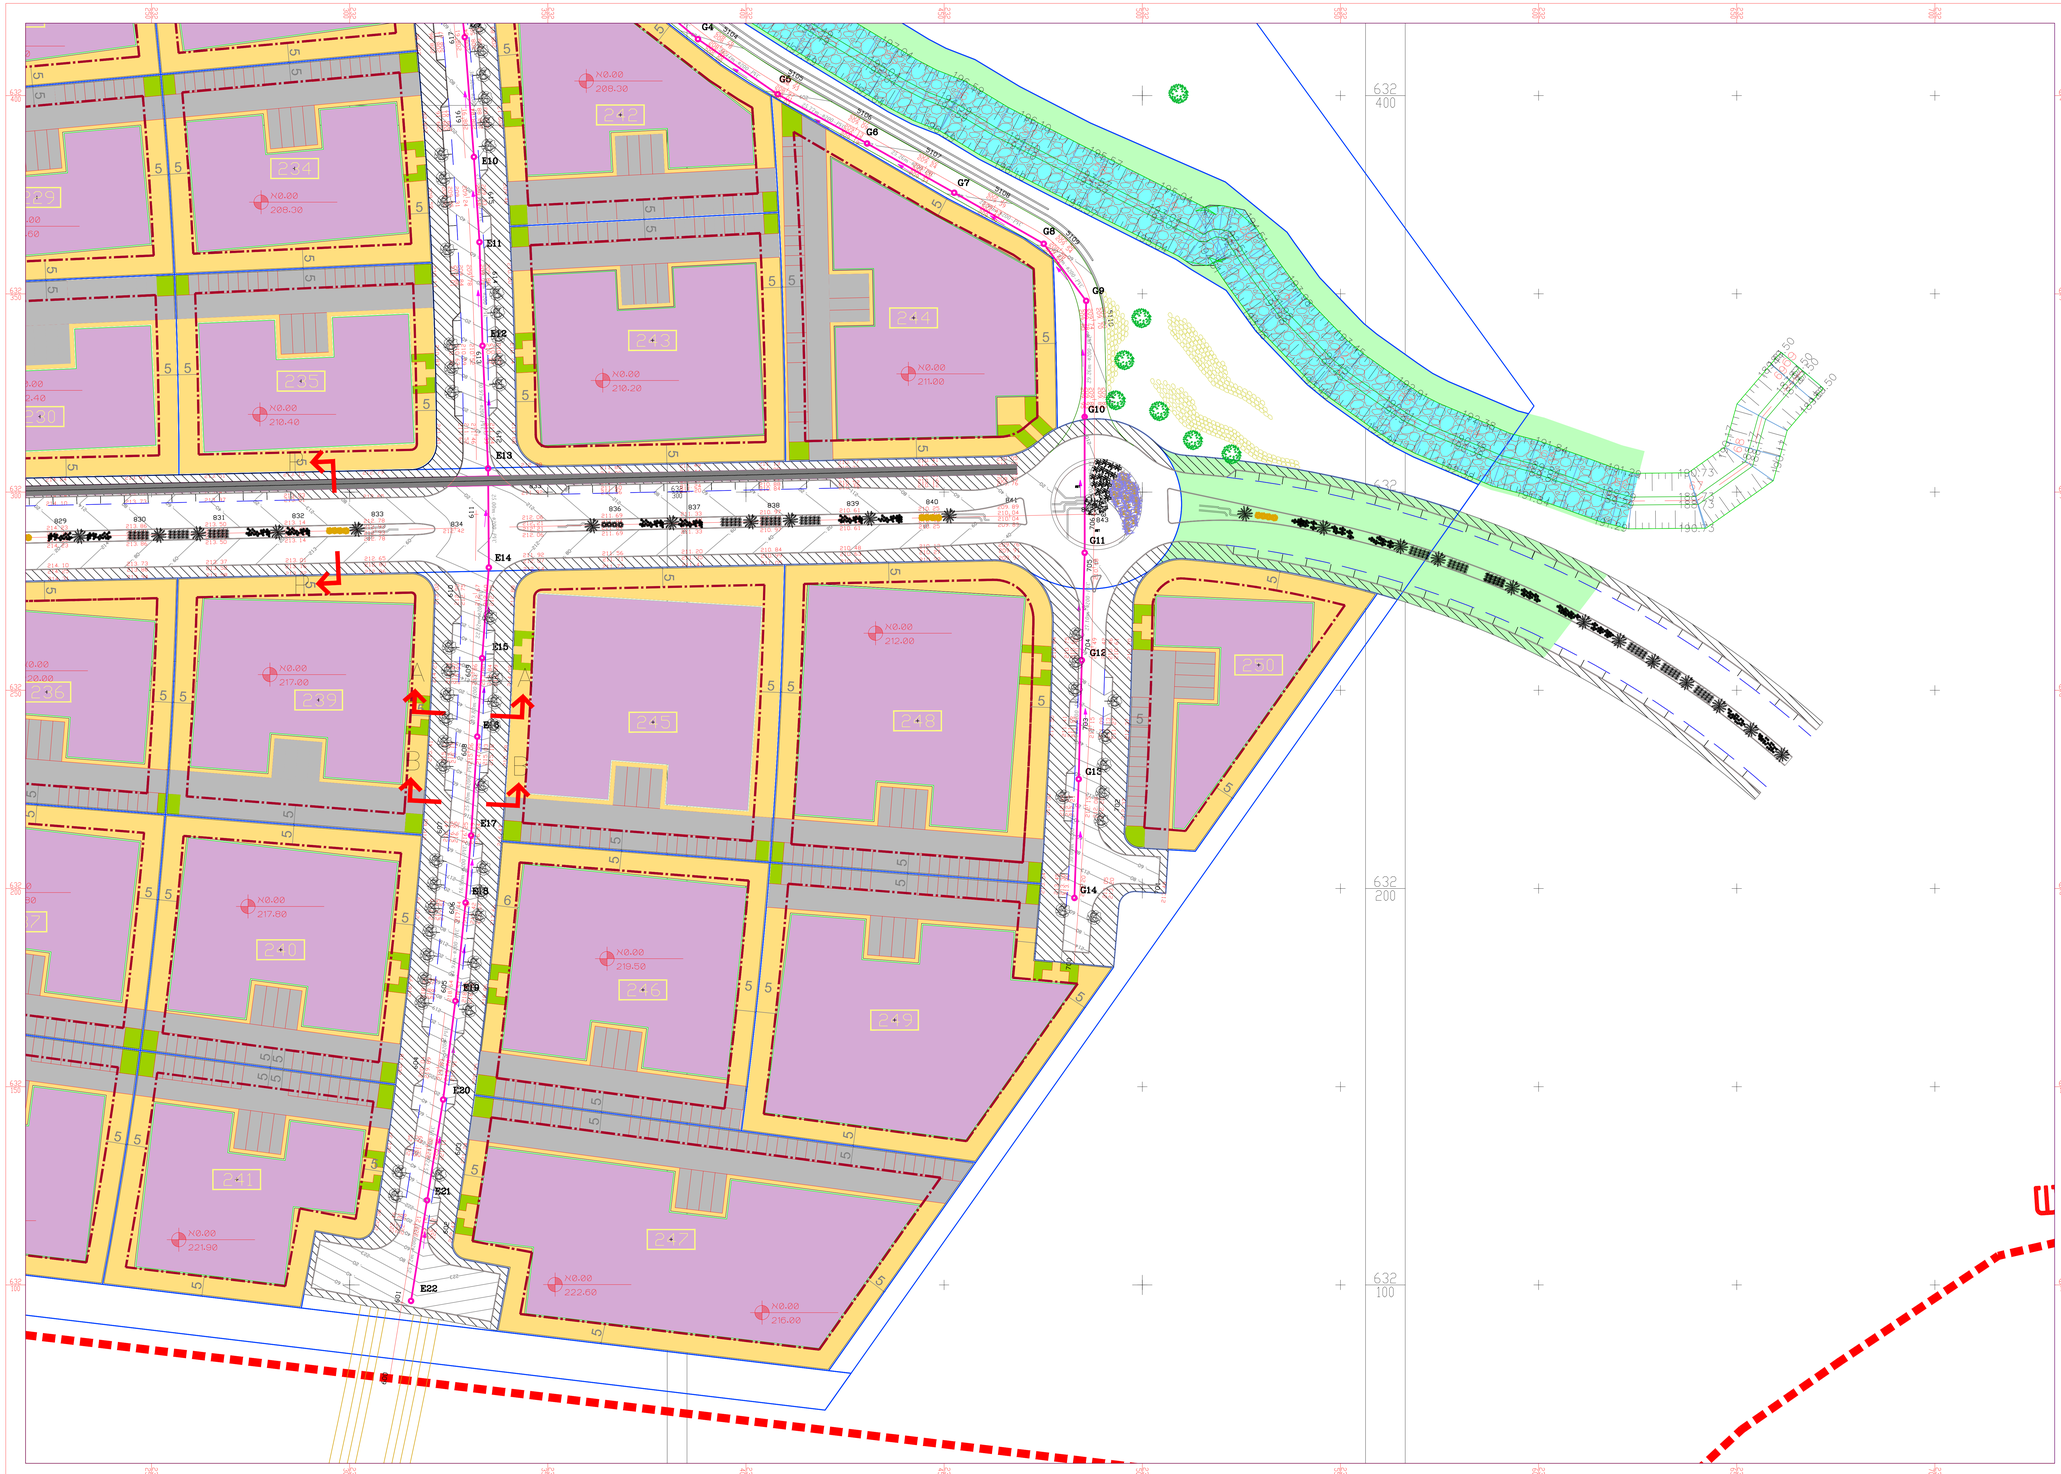

תרשים סביבה קנ"מ 1:25,000

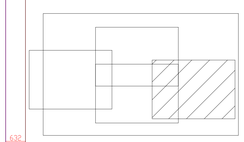

	נכון TO CANCEL	מוצע DESIGN	קיים EXISTING
קו מים - פיתח ביניים			
קו מים - פיתח גבוה			
קו מים - פיתח נמוך א'			
קו מים - פיתח נמוך ב'			
מגוף			
מגוף			
שרבר			
ברז כיבוי אש			
מד מים			
כבלי חשמל חלש מתח על"ק			
קו חלש מתח גבוה			
קו חלש מתח נמוך			
קו צינור			
מתקן טיפול חלש ושחות			
כבלי מתקן עילי			
כבלי רמזורים ושחות			
כבלי תאורת ושחות			
קו ביוב ושחות			
קו ניקוז ושחות			
סלעים			
קו השקיה			
כבלי סלילה (זמני)			
תקשורת עירונית			
כבל DELLCOM			
כבל PARTNER			
קו סמוים			

ראיה/הערה/הצעה			
לעיון	לשימוש	לביצוע	לכסרו

תאריך	תפוצה	כמות	חותמת

תאריך	שינויים	מס'	חותמת

גיליון 2 מתוך 5

אמת עד בעים
רח' פייר קנן 33 ירושלים 93469
מלון 02-5636295 נייד 02-6799904
אוליה: ameta@gmail.com

הוכן עבור:

חברת הכלכלית לפיתוח מעלה אדומים

תפריקים	הרחבת אזור תעשייה דרומי במישור אדומים	**התכנית**	תוספת תכנית קווי ביוב
נמדד	מר אבו נעמה 05/10/2020	**בסר**	
סרטט	מר אבו נעמה 05/10/2020	**אשר**	
תכנית מס'		**ע. מ:** 1:500	**תאריך:** 05/10/2020
תאריך עדכון		עם המבצע:	#1-BIUV MADASH-01.04.2021