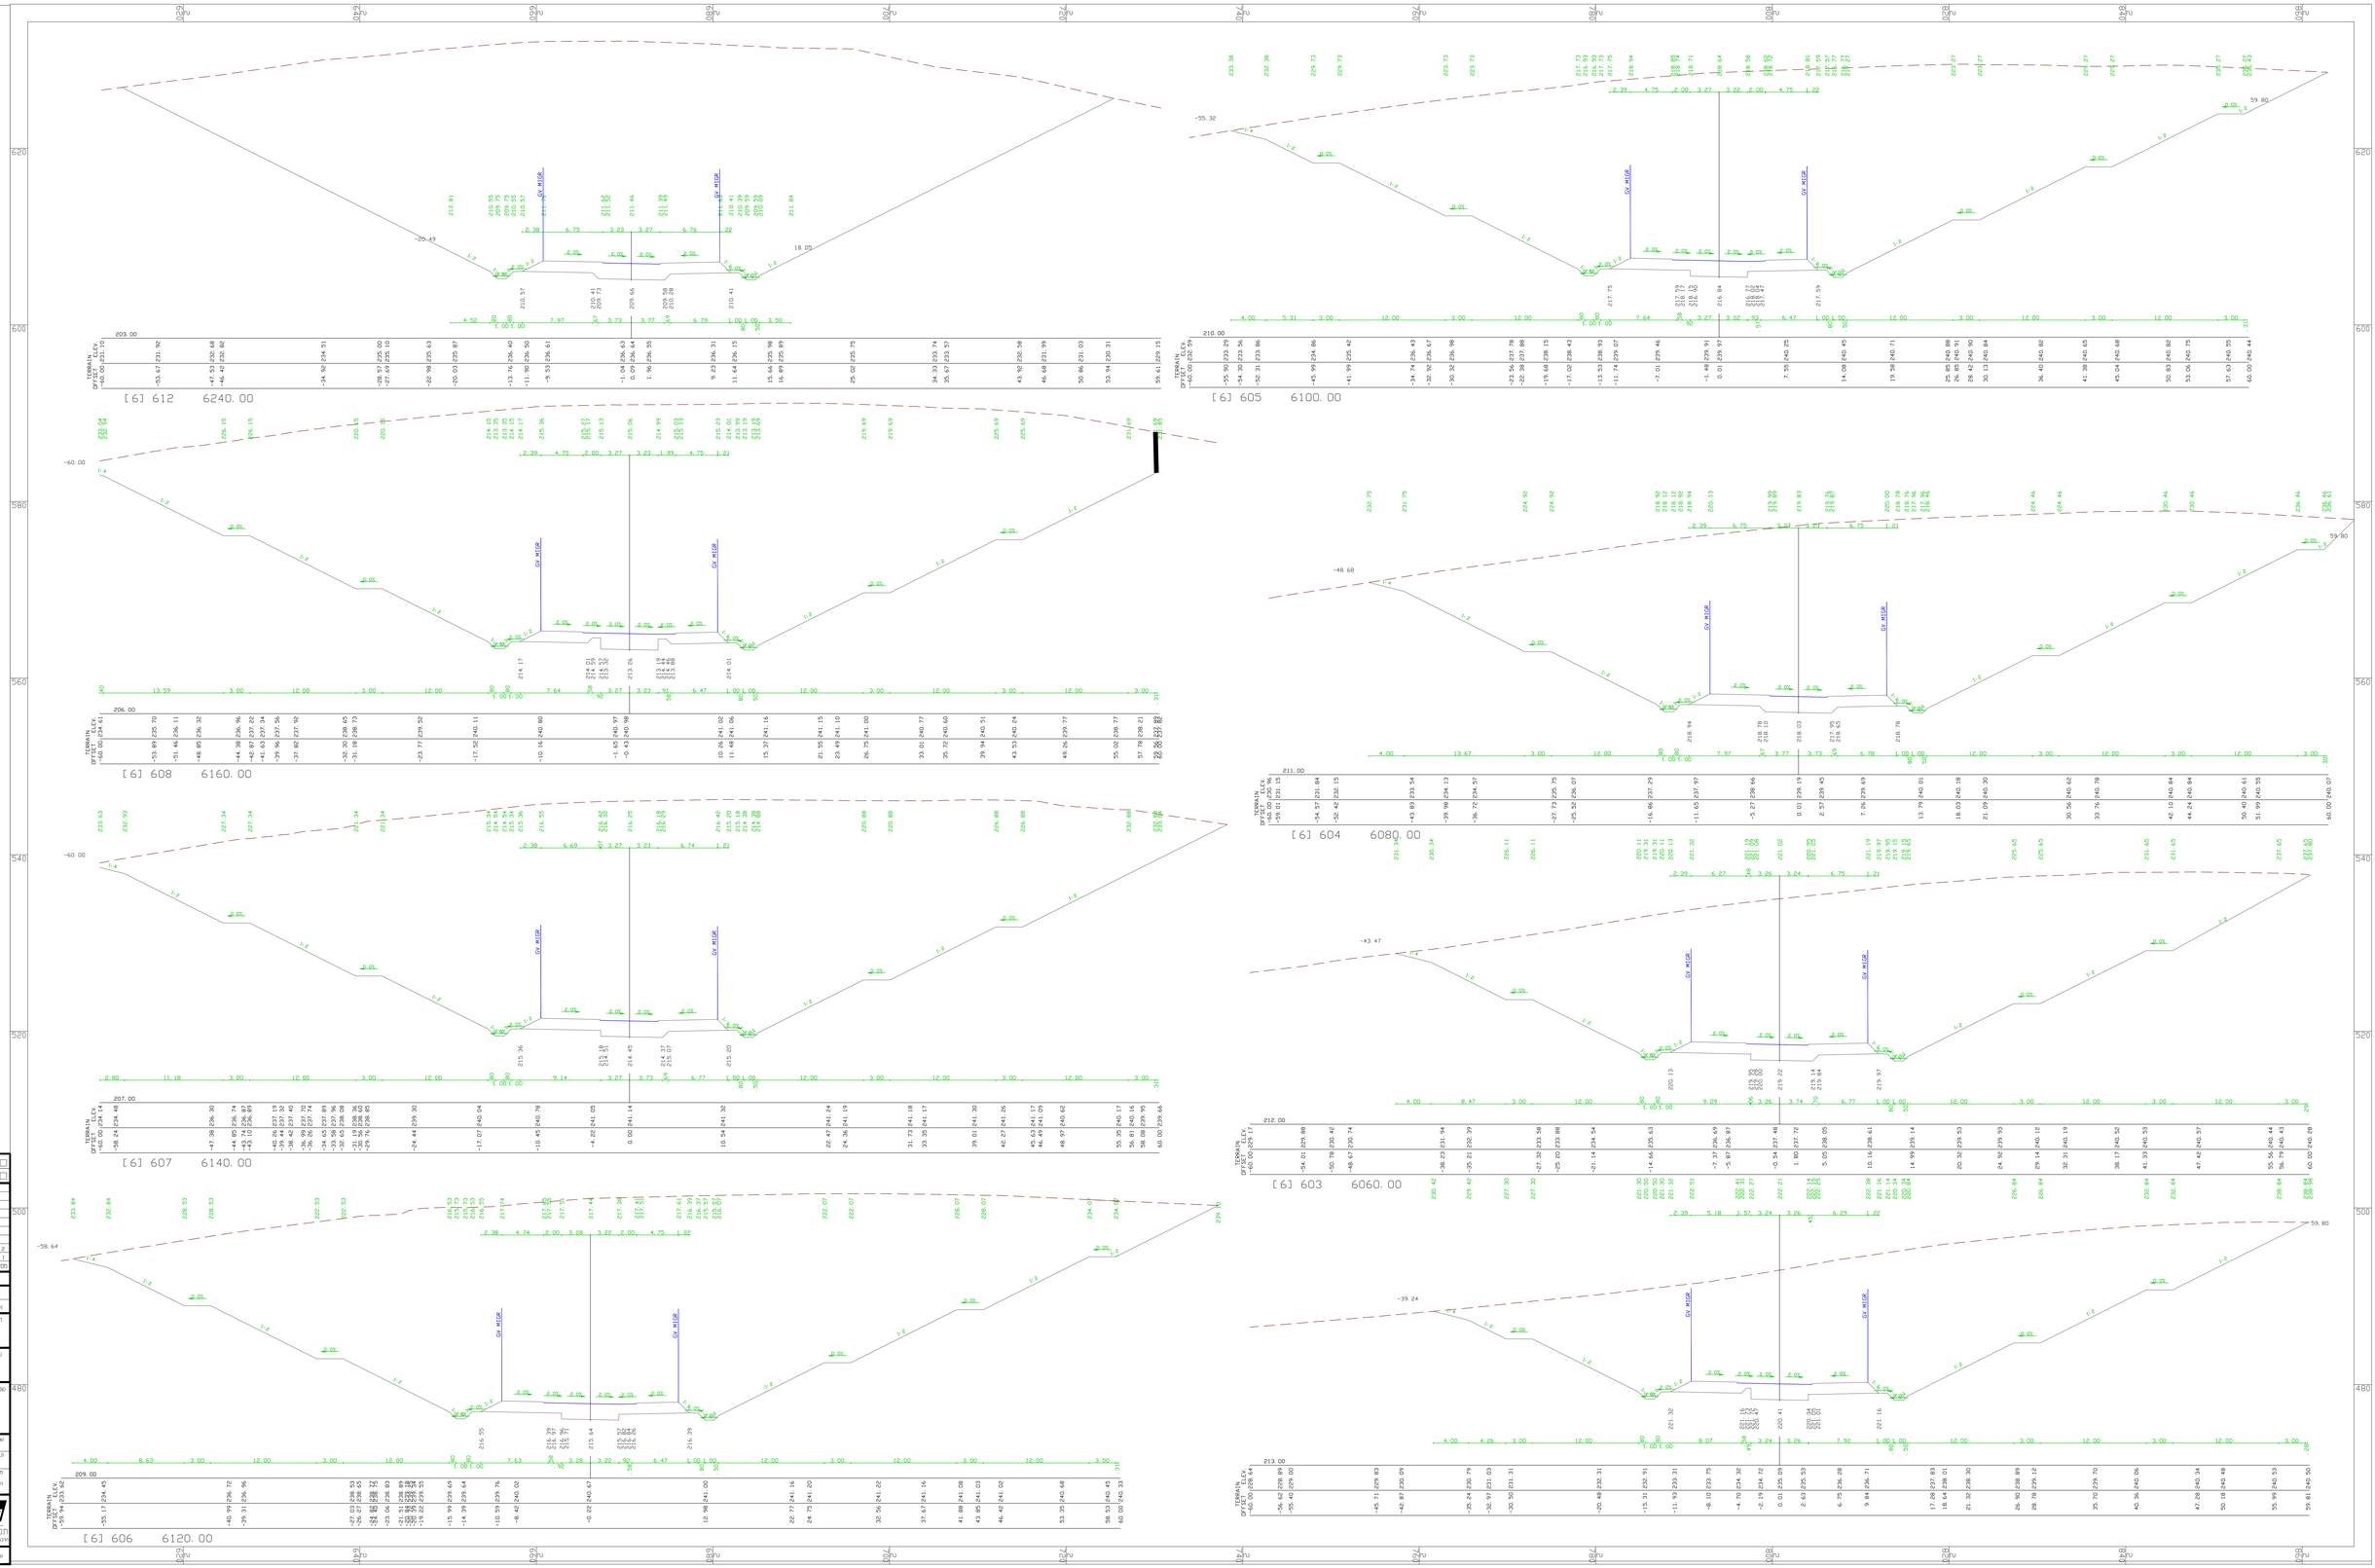

☐ ראשוני	☐ מוקדם	☒ מפורט	
☐ ביניים	☐ מוקדם	☒ נמכר	☐ לביצוע

מס'	נושא	תאריך
2	?????	23.01.24
1	עדכון	27.07.21

הערות ושנויים

- על הקבלן לבנות את המדות בפועל.
- אין לקבוע גדלים ע"י מדידה בשרטוט.

תוכן עבור :
חברת נכסיית לפיתוח
מעלה אדומים

שם המזמין :
מעלה אדומים
א. ת. מישור אדומים

שם השרטוט :
חתכים לרוחב
לשלב ביצועה כביש
כביש מס' 6 גליון 1

שרטט :	אכנס	מנהל :	אכנס
תאריך :	12.01.22	ביטוי :	אי. פיאנו
קנ.מ	1:200		

מספר
20116-CSC-2-4108

השרטוט :

LANDUSE LTD. לנדיו

תכנון תנועה וכבישים (2005) בע"מ
מרכז : מלון המאור 39-41 בני ברק 51200 טלפון 03-5708888

20116-CSC-3-LND-410X.dwg

שם הקובץ