מקרא

- צנרת - עליה
- צנרת - ירידה
- (CW)-צנרת מים קרים לצריכה
- (HW)-צנרת מים חמים לצריכה
- F צנרת כבוי אש עם עטיפה חרושתית (מגולבן דרג ב')
- G צנרת גז נחושת
- (HWS)-צנרת אספקת מי הסקה
- (HWR)-צנרת החזרת מי הסקה
- FL צנרת דלק
- עין בקורת על צנרת
- פקק בקורת בקצה צנרת
- צנרת מי דלוחין ("2-1 1/2 או 50-32 מ"מ)
- צנרת מי שופכין ("3 או 75 מ"מ)
- צנרת מי שופכין ("6-4 או 160-110 מ"מ)
- צנרת מי שופכין עם עטיפת בטון מזוין
- צנרת ניקוז מי גשם
- צנרת שרשורי מחורר כניקוז יסודות
- צנרת ביוב מחוץ לבנין (P.V.C כתום)
- (C.O.)-קופסת בקורת
- (C.O.)-קופסת בקורת נופלת
- (CT)-מחסום חופי
- מחסום רצפה "2/4
- מחסום רצפה "4/4 עם סיפון "4 או 110 מ"מ
- מחסום רצפה "4/8
- מאסף מי גשם בגג
- שוחת בקורת לביוב
- שוחת בקורת למי גשם עם מכסה אטום
- שוחת בקורת למי גשם עם מכסה שבבה
- ארון כבוי אש
- ברז כבוי אש (הידרנט) יחיד
- ברז "1/2 לכיס
- סולנלה "1/2 לכיס קרים וחמים
- ברז גן "3/4 עם חבור לצנור גומי
- מגוף
- מגוף אל חוזר
- מגוף מקטין לחץ
- מגוף בטחון (פורק לחץ)
- מונה מים
- כניסת צנור דרך קיר בטון למקלט כולל אוגן וברזי סגירה
- מעבר קוטר
- סימון לשינוי ומספרו
- צנור ביוב
- צנור אויר
- רדיאטור
- RL קרקע למי גשם
- T.L. מפלס פני האדמה
- I.L. מפלס תחתית התא

ברזים וקבועות: מיקום לפי פריסת אדריכל

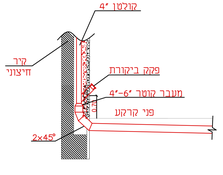

פרט חיבור קולטן לתא ביוב מרוחק	ג-310? / ג'ג'/א-310?

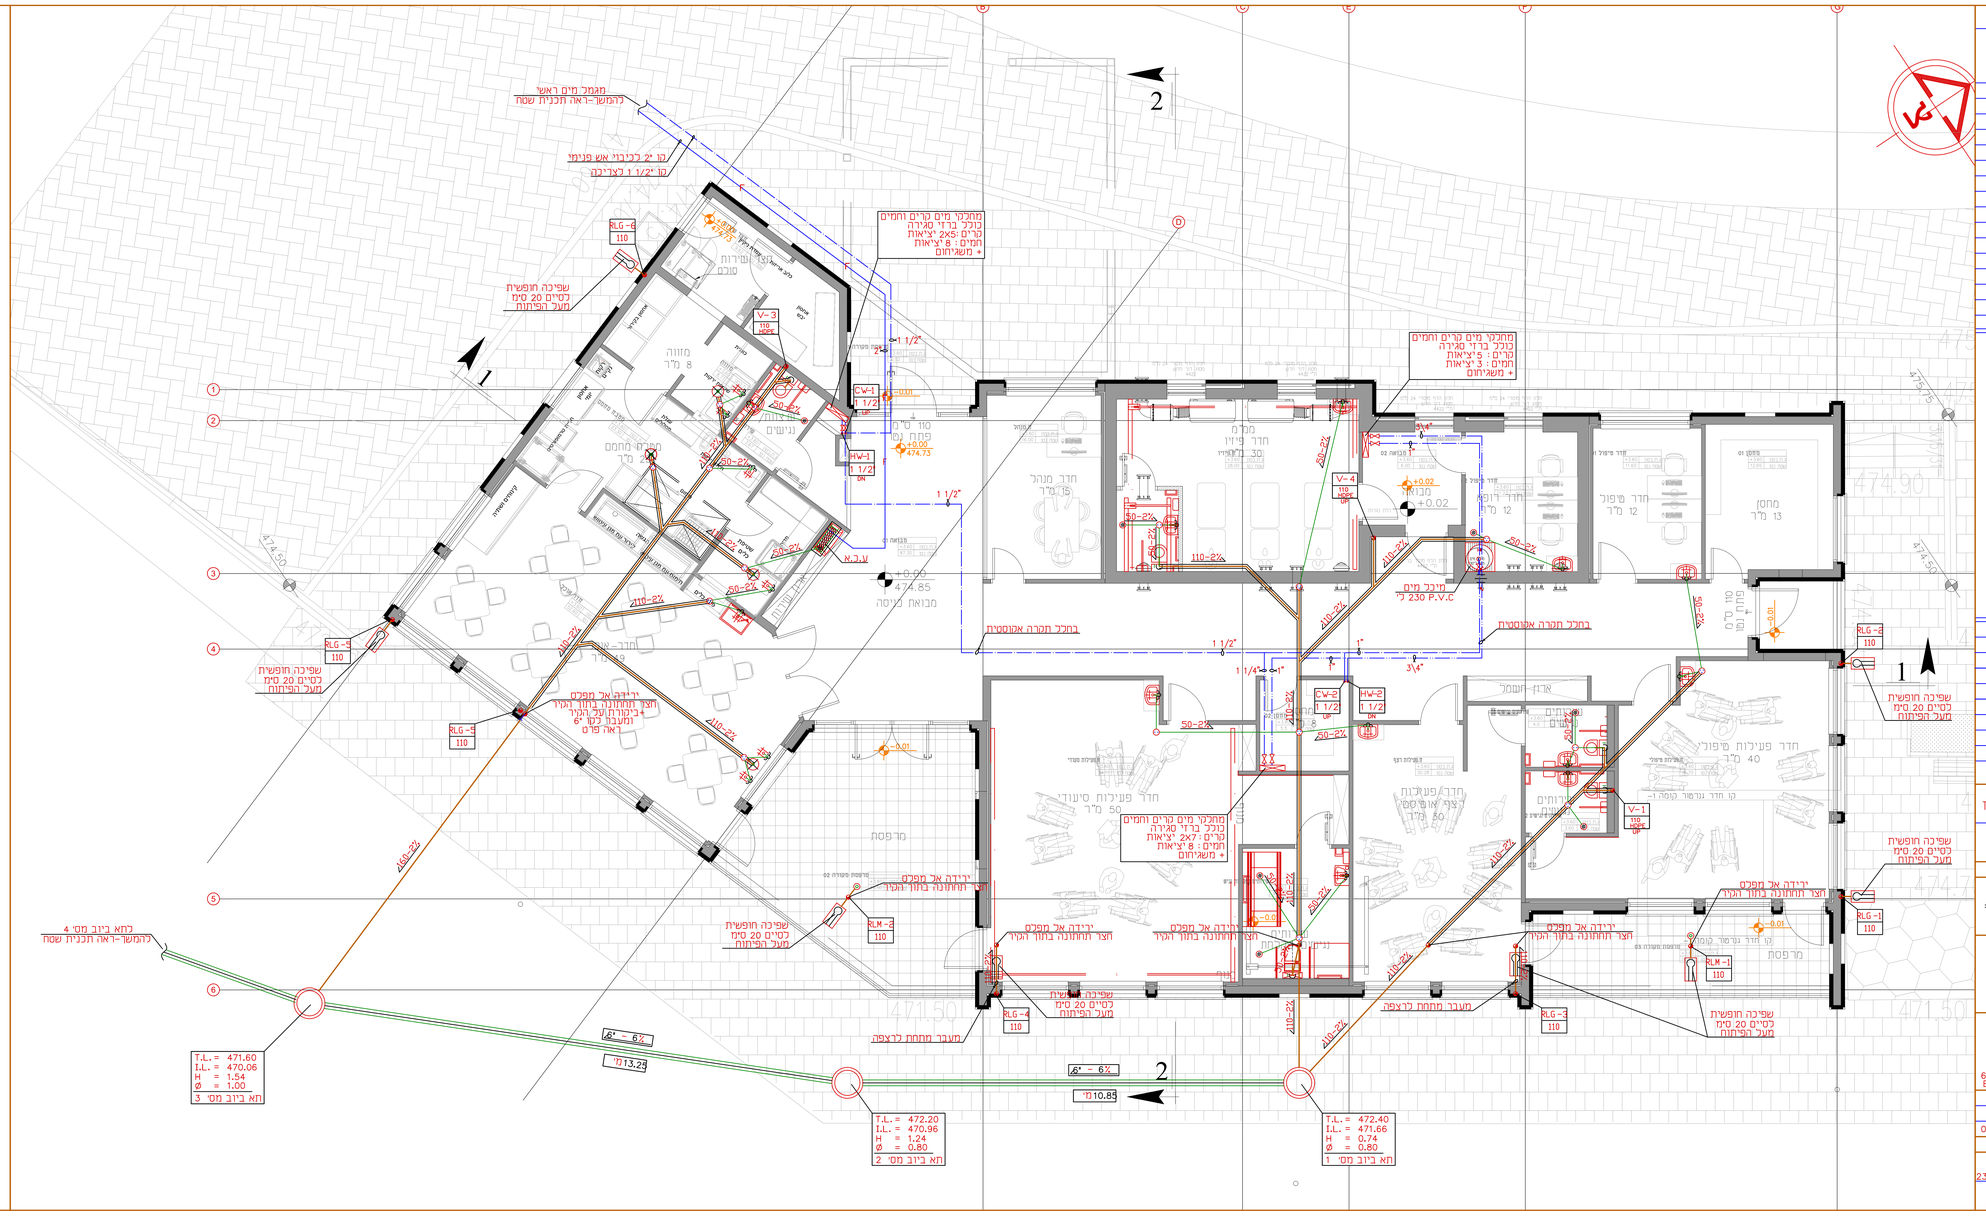

מספר	תאריך	השינוי
	24.07.25	לביצוע
	24.06.24	למכרז

שינויים

לעיון ○ למכרז ○

לביצוע

האדריכל: ראי פרידמן

מעון יום שקמי לבוגרים
מעלה אדומים

תבראה

מפלס: 000.00=±0.00

דיסקינד-רוזנטל
הנדסה ועוץ בעמ
רחוב שערי תורה 5, ירושלים
מיקוד: 9638737
טל': 02-6420948, פקס: 6420950
E MAIL : office@handasat.com

תכנן	איי רוזנטל	
בקר	איי רוזנטל	
שרטט	אסתי קניג	03.09.23
קנ"מ	1:50	

מספר העבודה: 23043

מדות הגליון: XXX

101

23043-101