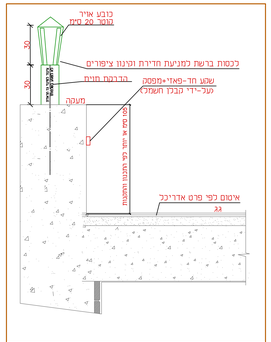


פרט-יציאת צינור ניקוז ראדון מעל הגג

7-ר
R-7

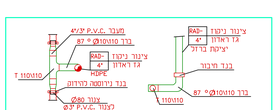


פרט-חיבור צינור HDPE
עם בנדים מנירוסטה

7-ב
1:5

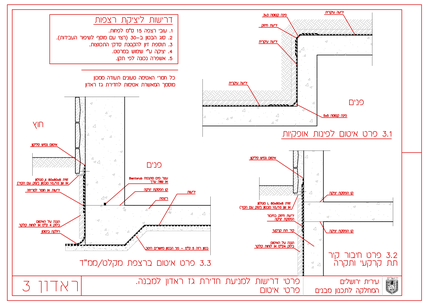


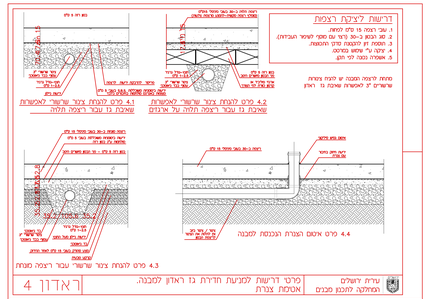


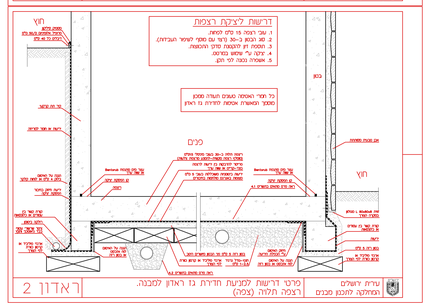


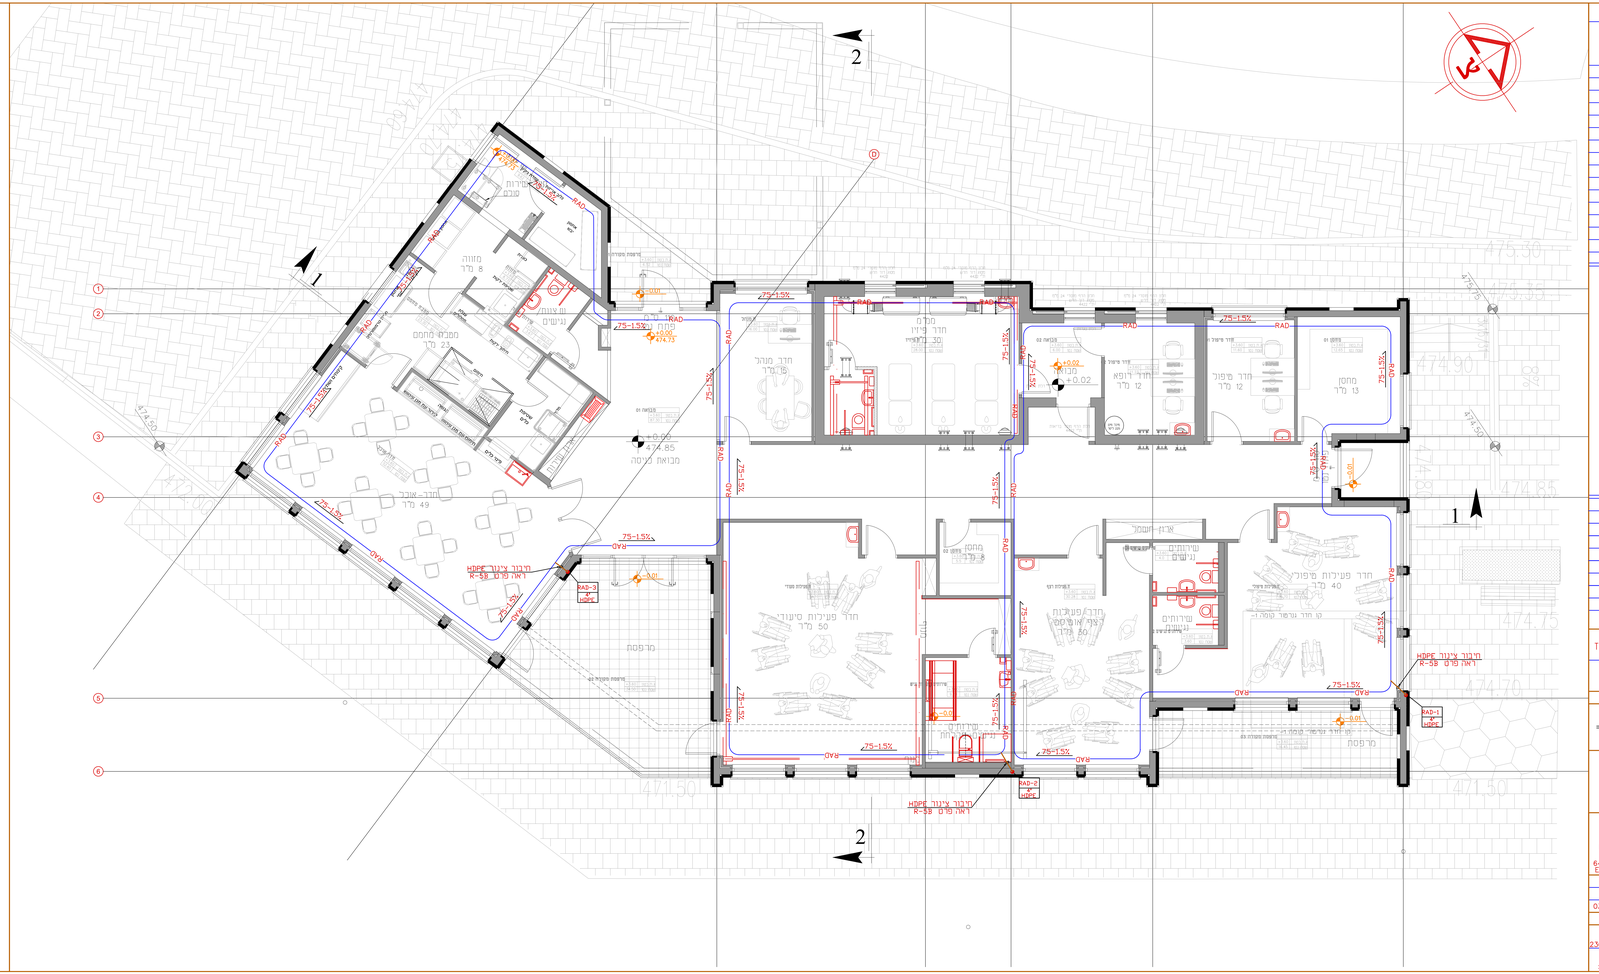


העתקים

| תאריך |
|---|
| |

| מספר | תאריך | הערה |
|---|---|---|
| 1 | 24.07.25 | לביצוע |
| 2 | 24.06.24 | למכרז |

שינויים

לעיון ○ למכרז ○
לביצוע ●

האדריכל: ראיר פרידמן

מעון יום שיקומי לבוגרים
מעבלה אדומים

ראדון

מפלס: ±0.00=000.00


דיסקינד-רוזנטל
הנדסה ויעוץ בעמ
רחוב שערי תורה 17 ירושלים
מיקוד: 9638737
טל: 02-6420948 פקס: 6420950
E MAIL: office@indesd.com


| | |
|---|---|
| תכנן | אבי רוזנטל |
| בטר | אבי רוזנטל |
| שרטט | אסתי קניג |
| 03.09.23 | קנ"מ 1:50 |

מספר תוכנית: 23043
מדות הגיון: 105
23043-105