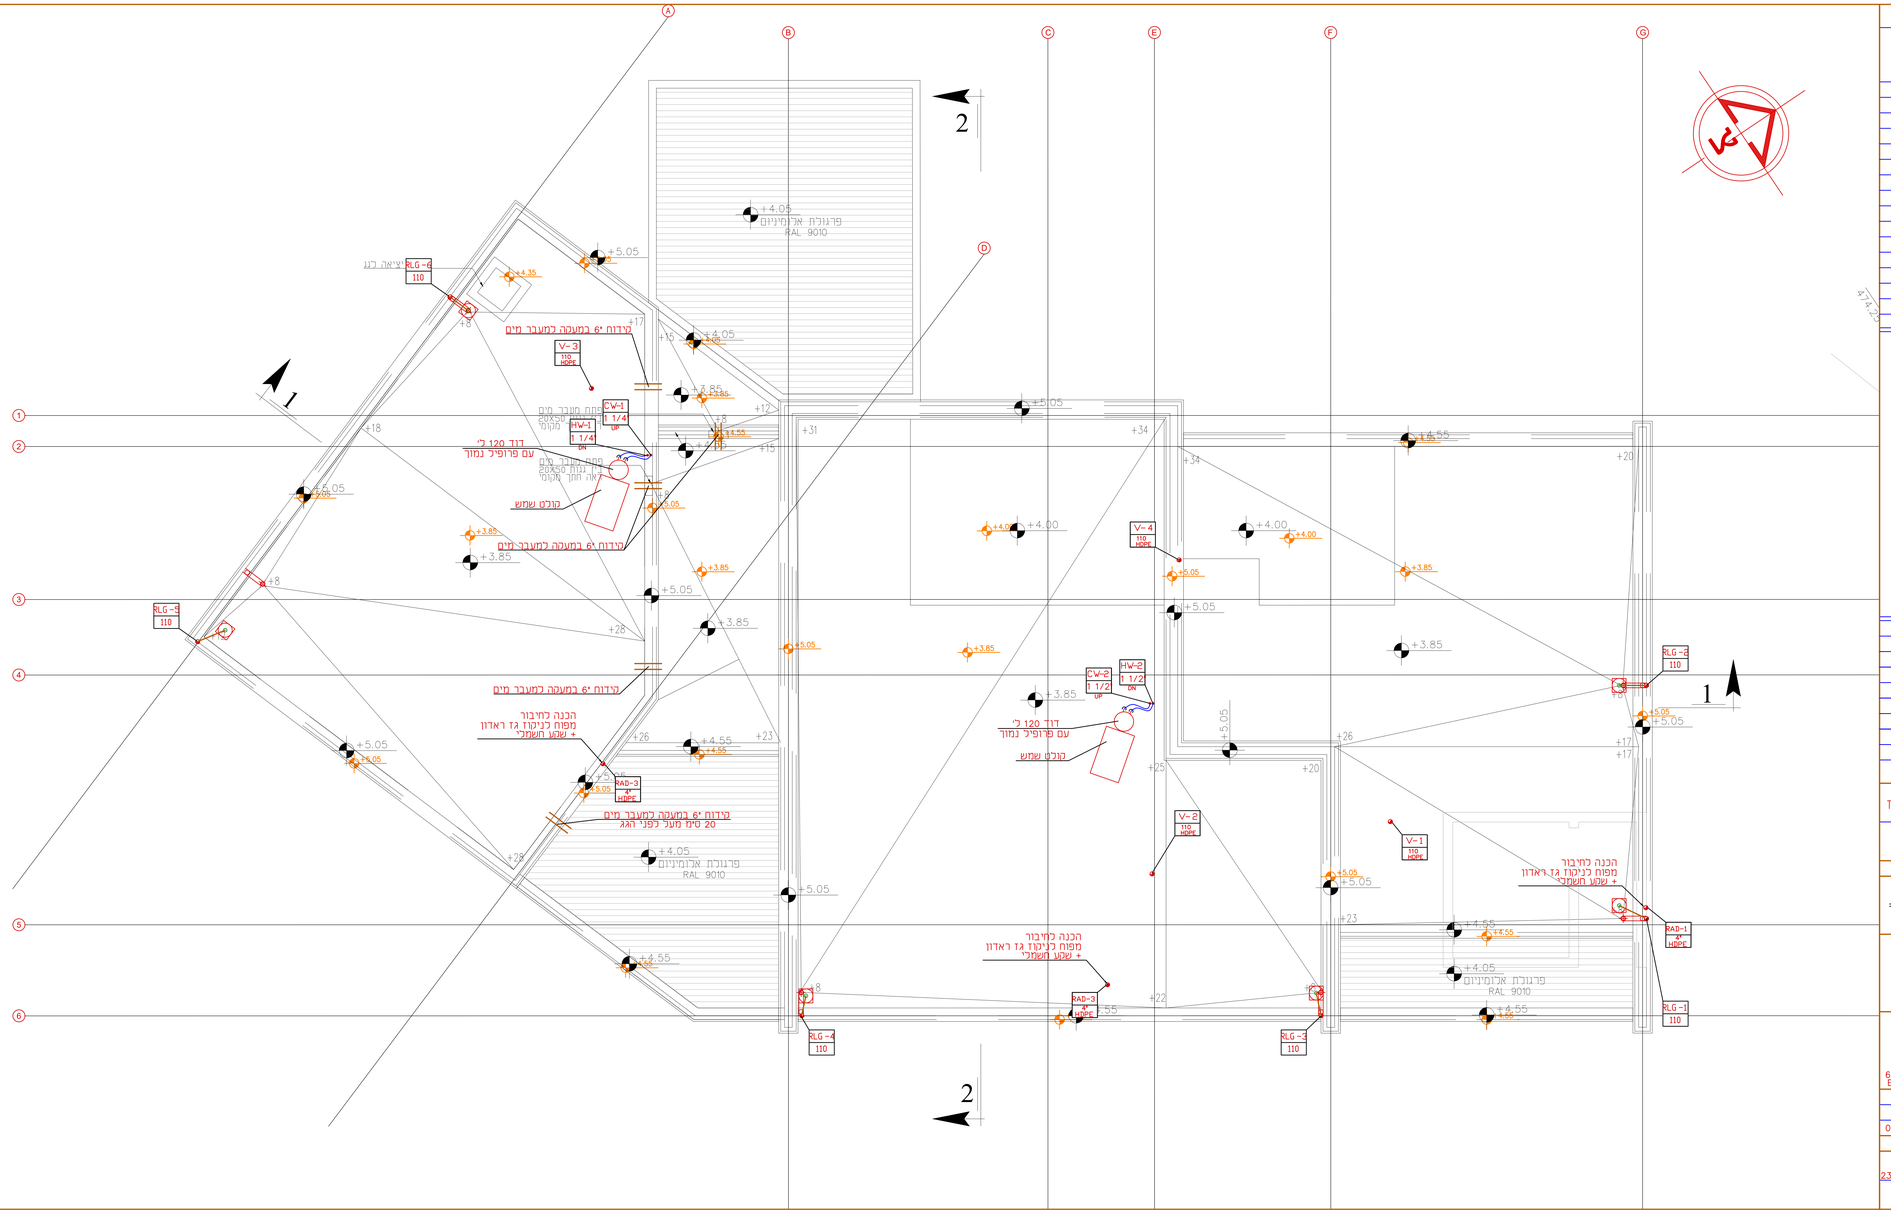

מקרא

צנרת - עליה	
צנרת - ירידה	
(CW)-צנור מים קרים לצריכה	
(HW)-צנור מים חמים לצריכה	
צנור כבוי אש עם עטיפה חרושתית (מגולבן דרג ב')	F
צנור גז (נחושת)	G
(HWS)-צנור אספקת מי הסקה	
(HWR)-צנור החזרת מי הסקה	
צנור דלק	FL
ערן בהורת על צנור	
פקק בהורת במצה צנור	
צנור מי דלוחין ('2"-1 1/2 או 50-32 מ"מ)	
צנור מי שופכין ('3 או 75 מ"מ)	
צנור מי שופכין ('6"-4 או 160-110 מ"מ)	
צנור מי שופכין עם עטיפת בטון מזוין	
צנור ניקוז מי גשם	
צנור שרשורי מחורר לניקוז יסודות	
צנור ביוב מחוץ לבנין (P.V.C כתום)	
(ק.ב.ב.)-קופסת בהורת	
(ק.ב.ב.נ.)-קופסת בהורת נופלת	
(ק.מ.מ.)-מחסום תופי	
מחסום רצפה '4"/2	
מחסום רצפה '4"/4 עם טיפון '4 או 110 מ"מ	
מחסום רצפה '4"/4	
מאסף מי גשם במרפסת	
מאסף מי גשם בגג	
שוחת בהורת לביוב	
שוחת בהורת למי גשם עם מכסה אטום	
שוחת בהורת למי גשם עם מכסה שבכה	
ארון כבוי אש	
ברז כבוי אש (הידרנט) יחיד	
ברז '1/2 למים	
סולכלה '1/2 למים חרים וחמים	
ברז גן '3/4 עם חבור לצנור גומי	
מגוף	
מגוף אל חוזר	
מגוף מקטין לחץ	
מגוף בטחון (פורק לחץ)	
מונה מים	
כניסת צנור דרך קיר בטון למקלט כולל אוגן וברזי סגירה	
מעבר קוטר	X
סימון לשינוי ומספרו	
צנור ביוב	W
צנור אויר	V
רדיאטור	R
זקיף למי גשם	RL
מפלס פני האדמה	T.L.
מפלס תחתית התא	I.L.

ברזים וקבועות: מיקום לפי פריסת אדריכל

העתקים

תאריך

לביצוע	24.07.25	1
למכרז	24.06.24	0
מספר	תאריך	השינוי

שינויים

לעיון ◯ למכרז ◯

לביצוע ▨

האדריכל: רואי פרידמן

מעון יום שיקומי לבוגרים
מעבה אדומים

תברואה

מפלס: גג

דיסקינד-רוזנטל
הנדסה ויעוץ בעימ
רחוב שערי תורה 17 ירושלים
מיקוד: 9638737
טל : 02-6420948 פקס' 6420950
E MAIL : office@handsso1.com

תכנן	אלי רוזנטל	
בטר	אלי רוזנטל	
שרטט	אסתי קניג	03.09.23
קנ"מ	1:50	

מספר העבודה: 23043

201

מדות האגיון: XXX

23043-201