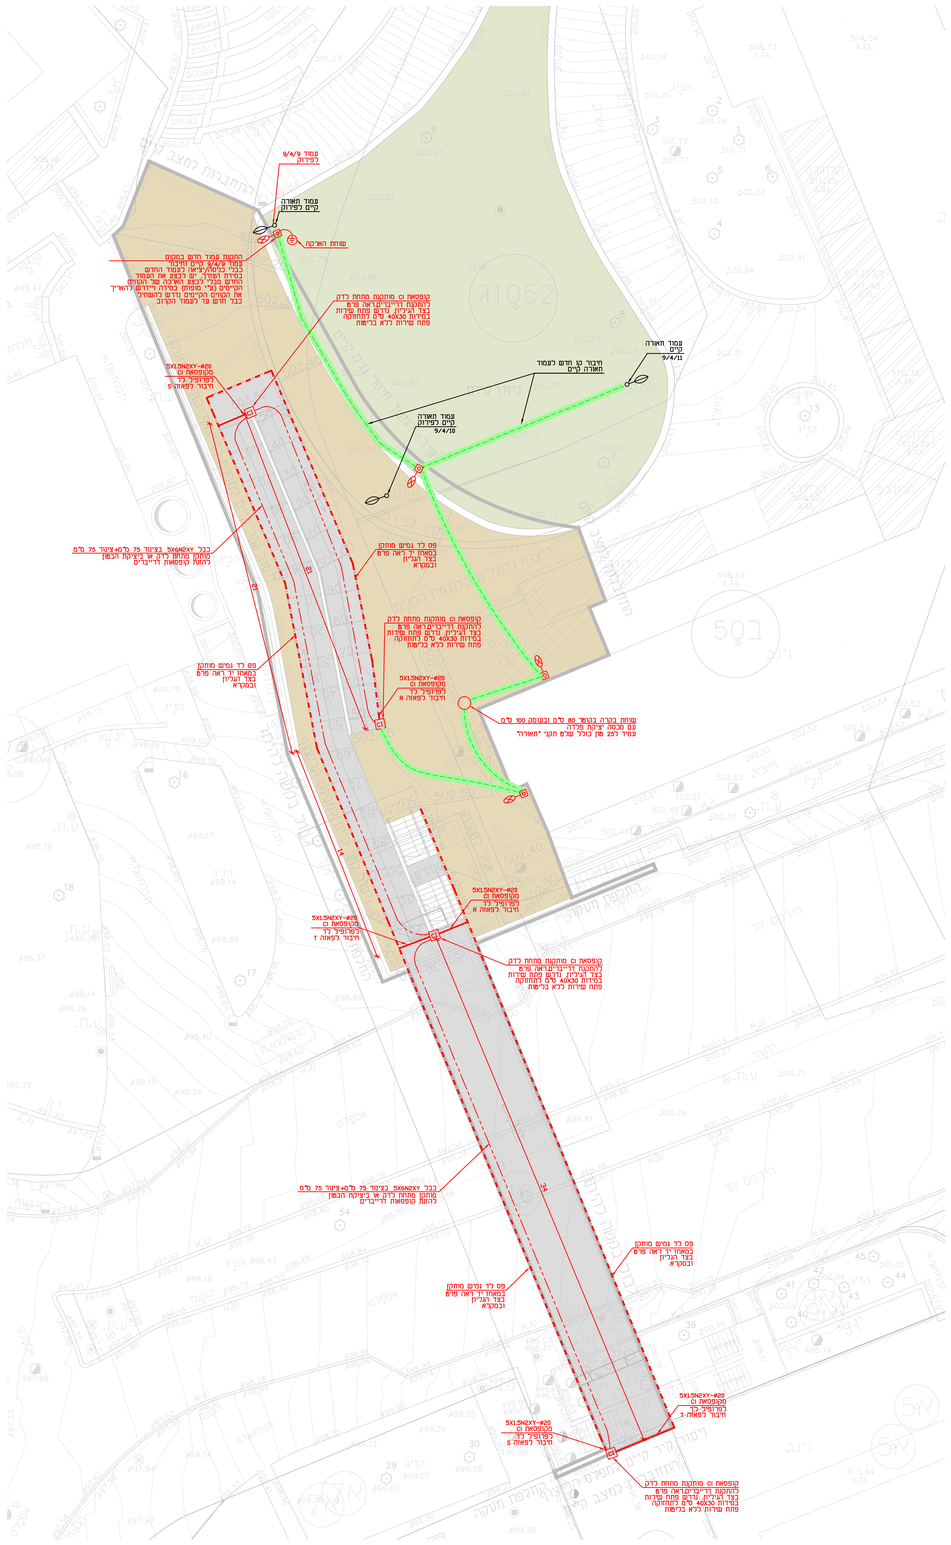

פרט התקנת תארות לד במאחז יד

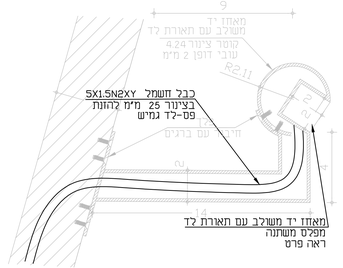

חיבורי פס הארקה בעמוד

ללא קלם

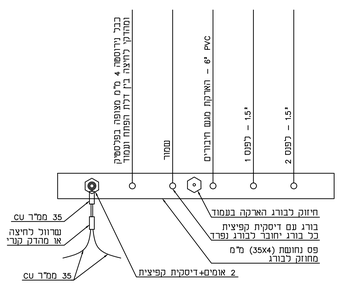

מגנט אביזרים בעמוד תאורה

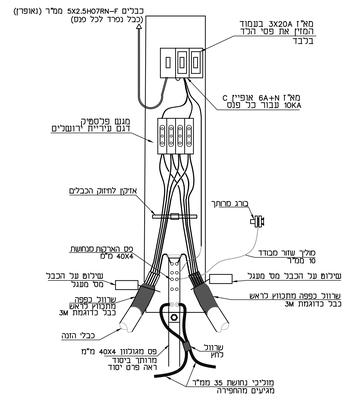

חתך טיפוסי של חפירה במדרכה

(ק.מ. 1:10)

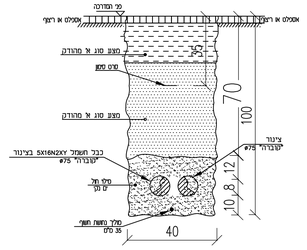

מקרא

	כבל 5X16N2XY בציעור עטורה 75 מ"מ +מוכיר נחושת גמיר 35CU +ציעור שרשורי קוברה 75 מ"מ רזרבה
	רצועת חפירה ברוחב 40 מ"מ, ראה פרט חפירה
	כבל חומסר נחושת 5X6N2XY בציעור קוברה 75 מ"מ+ציעור קוברה 75 מ"מ נוסף מותקן מחחת לדק/בציקת הרצפה להזנת קופסאות להזנת דרייברים
	עמוד תאורה קיים לפירוק
	עמוד חדש עגול אחיד "5 בגובה 4 מ' ובראשו פנס מדגם TECEO 1 393 40L 43W מוצרת SCREDER יבואן סיטליים צבע העמוד RAL7039
cl	קופסאת cl להזנת דרייברים, במידות 350X250X150 מ"מ, ראה פרט בצד הגיליון
	פס לד נמיים להתקנה במאחז יד 2X2 מ"מ בהספק 5W/M, צבע אור (3000K-W)RGBW , IP55 , עם דרייבר 24V ניתן לעמעום (עבי הודייבר) ומס חטיבה בתקשורת DALI מדגם LED NEON FLEX NSF907 יבואן תגם אור תאורה
	שוחה בקוטר 60 מ"מ עם מכסה יצוקת פרזלה כולל אלקטרודת הארקה מנחושת באורך 3 מטר וקופר 19 מ"מ תקנית אבית וחיבור במהדק קונדיכולל צבע + שילוט תקני

פרט 5

הכנה לחיבור מכונה בקופסת cl להתחשמל בלבד

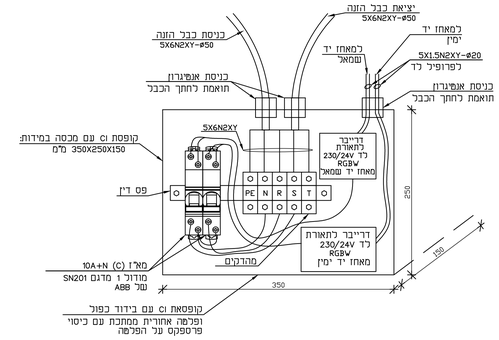

פרט חיזוק הבסיס לייסוד הבטון

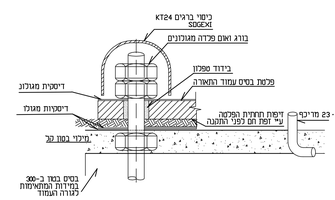

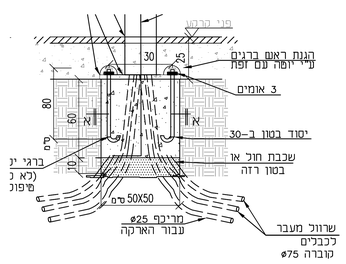

פרט הארקה אלקטרודה בקצה קו

ק.מ. 1:10

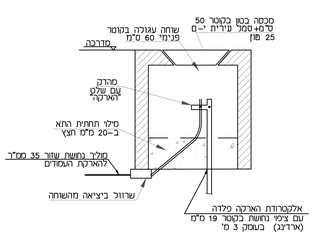

עמוד תאורה בגובה 4 מטר חתך עגול אחיד פנס מדגם TECEO 1

קל"מ 1:30

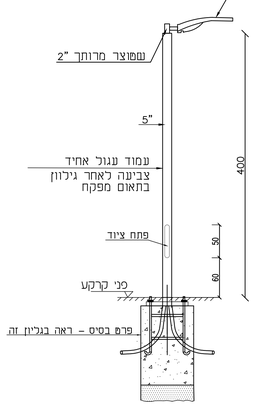

מס'	תאריך	שינוים
0	18.02.26	הוצאת תכנית למכרז

מס' פרוייקט: 142	שם הפרוייקט: גשר המע"ר מעלה אדומים
מס' גליון: 1	שם התכנית: תכנית תאורה

מתכנן:	אוהד פחימה
שרטט:	דניאל מרציאנו
חותמות:	
שם הטבע	תכנית
קנה מידה:	1:125
תאריך:	18.02.26
מס' עדכון	0

לעיון ○ לאישור ○ למכרז ● לביצוע ○

ד.ל.ת.א – ס.י הנדסת חשמל
רח' דרך ימית 10
מיגור אדומים (DCITY)
נייד: 050-2390-809
Ohad@deltat.co.il

הופץ ב:	
תאריך:	