תכנית כללית כלונסאות 1:50

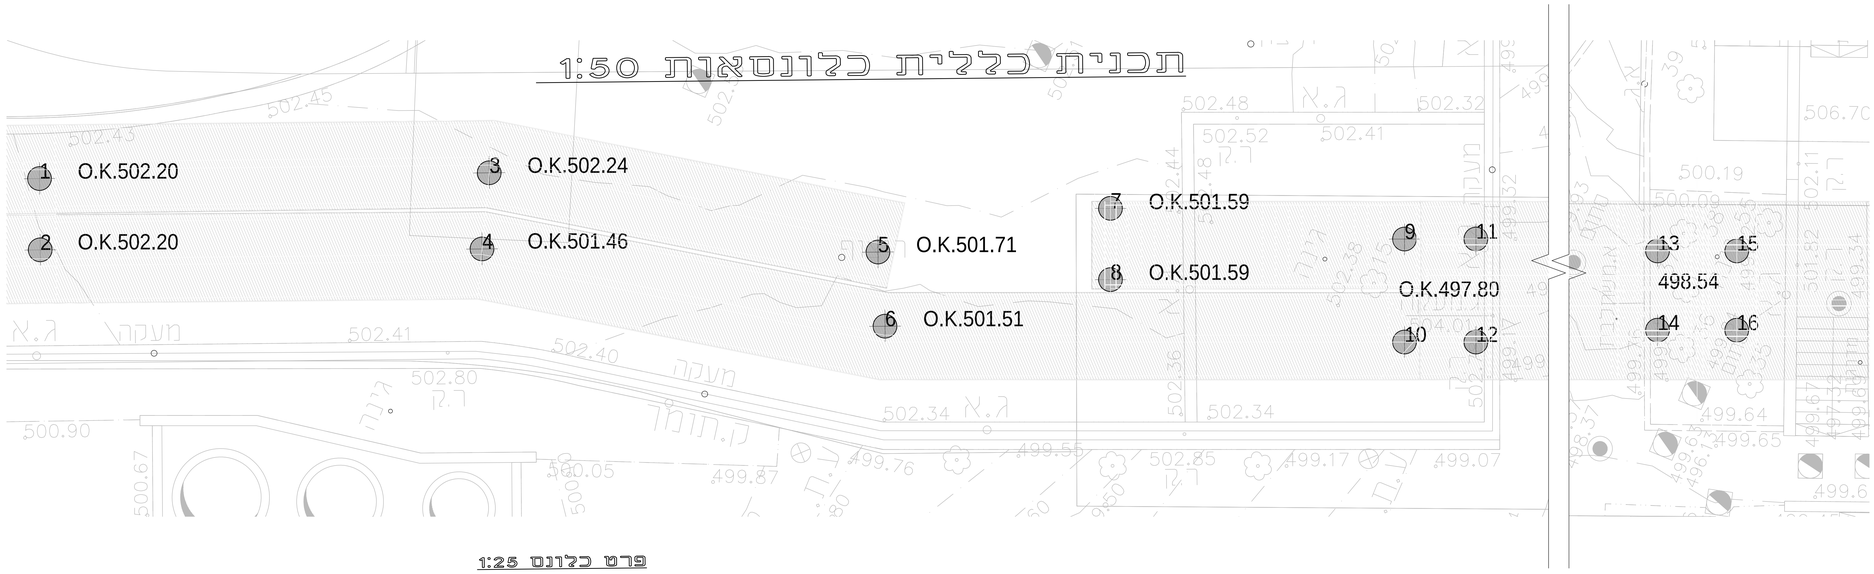

טבלת כלונסאות

Value	Position X	Position Y	Position Z
1	228294.652	631111.493	502.200
2	228292.994	631110.793	502.200
3	228299.094	631101.051	502.240
4	228297.247	631100.489	501.460
5	228300.967	631091.216	501.710
6	228299.303	631090.341	501.510
7	228304.21	631086.21	501.59
8	228302.55	631085.53	501.59
9	228306.314	631079.050	497.800
10	228303.909	631078.063	497.800
11	228306.998	631077.384	497.800
12	228304.592	631076.397	497.800
13	228317.201	631051.727	498.540
14	228315.351	631050.968	498.540
15	228317.961	631049.877	498.540
16	228316.110	631049.118	498.540

פרט כלונס 1:25

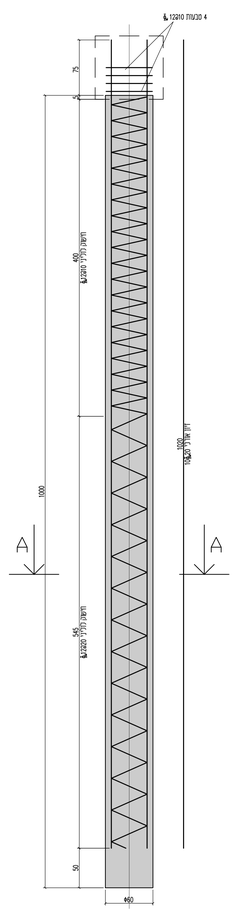

חתך A-A 1:25

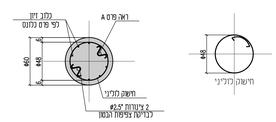

פרט A 1:10

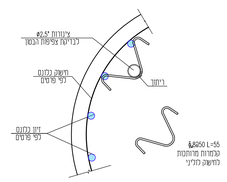

הערות לביצוע כלונסאות:

1. העבודה ובצוע הכלונסאות לדבוה קדוח הכלונסאות, בשוב כלב הון אשם הדבקה זו כמפורט במפרט הכללי סעיף 23 ומפרט מיוחד.
2. יש לתת בכתב את מועדי הבטון האחר לתחילה עבודות בהתראה שאינה על שלושה ימים לפחות.
3. זוג הכנס ב-40 מ' הבטון דחיה מגר שמעה טוט 58 דרגה תעמה A, כפי הבטון 6 מ"מ.
4. כלולה הון הכנה מסב ב-500 דחיה לפי ת"י 4466.
5. בחתיה כל קדוח יש לתחום בראש הגר מגר מן (מחמן) על" הנחת המפרט הכללי. עיקה הבטון הנמצא באמצעות צנר סרוק עם מעוך. אורך הצינור יהיה כאורך הקדוח הבטון עד בחתיה על החתיה הנמדת נמצר כל הפקה. יהה קצה הצינור הסרוק נסגר בבטון לפחות 2.5 מ'.
6. שפוי ומחוק של כלוב הון יה כמפורט במפרט הכללי.
7. הבטון יוד רשום על סתיך הבדוקה הבקה כל כלום על לי בגר אינה מזמה.
8. יש להוציא על המכלולים הנדרשים בכני הכלום עד הבלוה כלוב הון תעבר לפי הבטון בפעם בחתיה.
9. יחיה כלוב הבטון לפי הנחיה המפרט הכללי. באחריות הבבה.
10. מקום הכלונסאות האבטחה סמוט ע"י מדד מסמך בלבד.
11. קדוח הכלונסאות יהה חוד שחש בבני קדוח (בטמפיון) המפרט בפרט הכללי פי הפרוי לפי הנחיה מגדרי הבטון כאחר.
12. מתחת לבדיקה אלטרה-סאת אחמה בכל כלים הון על הכלונסאות.
13. כל הכלונסאות יבדקו בדיקה אולטרסונית הבאה בדיקות המעבדה הנדרשות לעל המעבדה לבדיקה אישור מגדרי הבטון.
14. כל הכתיבים בטמנ עם ליקוי ראלה עמד.

2026.03.26	הוצא	0
תאריך	שינוי	מהדורה

פרויקט גשר המע"ר מעלה אדומים

תכנית ביסוס הגשר
תכנית וכרטים

שרטט M.K.	status	מס' תכנית	מס' פרויקט
בדק אברהם עדן	FT	10	1597
מאשר נ נעמן			

קנ"מ 1:50 1:25 1:10

חשבה אחראי לשרטוט, הוא מתחייב לבטח את כל הנחות. על כל טעות או אי התאמה עליו להודיע למשרד המתכנן.

גרושקו
רח' פרסם 6 ירושלים 9223903
טל: 02-6612469 פקס 02-6612469
email: office@groshko-eng.com

C:\Users\User\GRE Dropbox\projects\1597\WORK\M.K\2026.FT\1597-10-FT-00.dwg