




מעקף פלדה לפי תכנון אדריכל

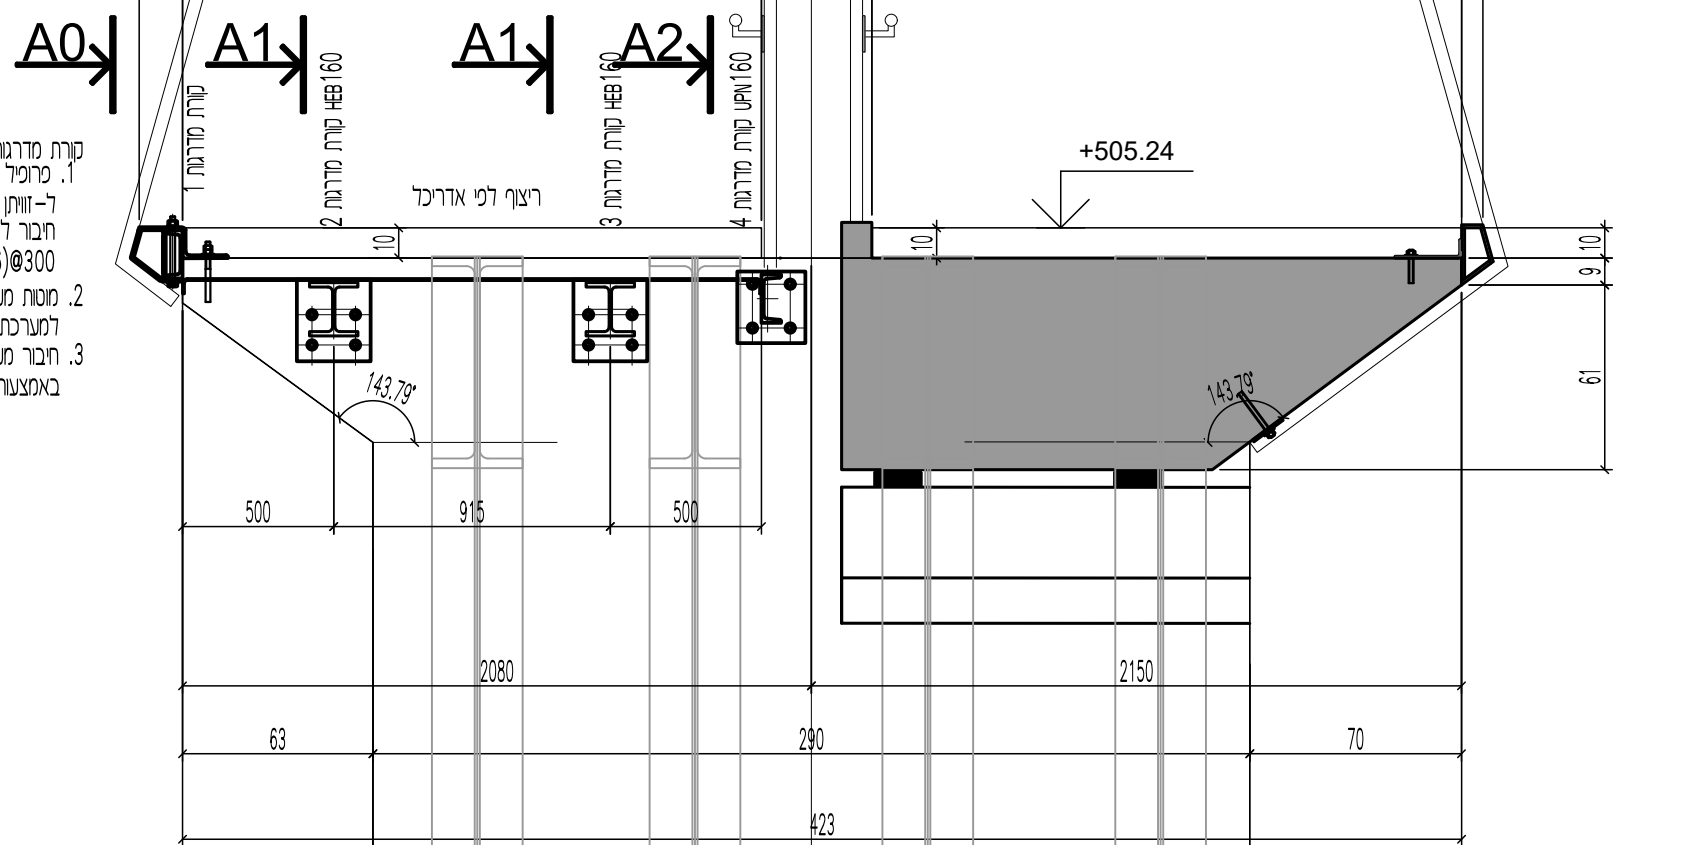


מבט A0 (קורת מדרגות 1)

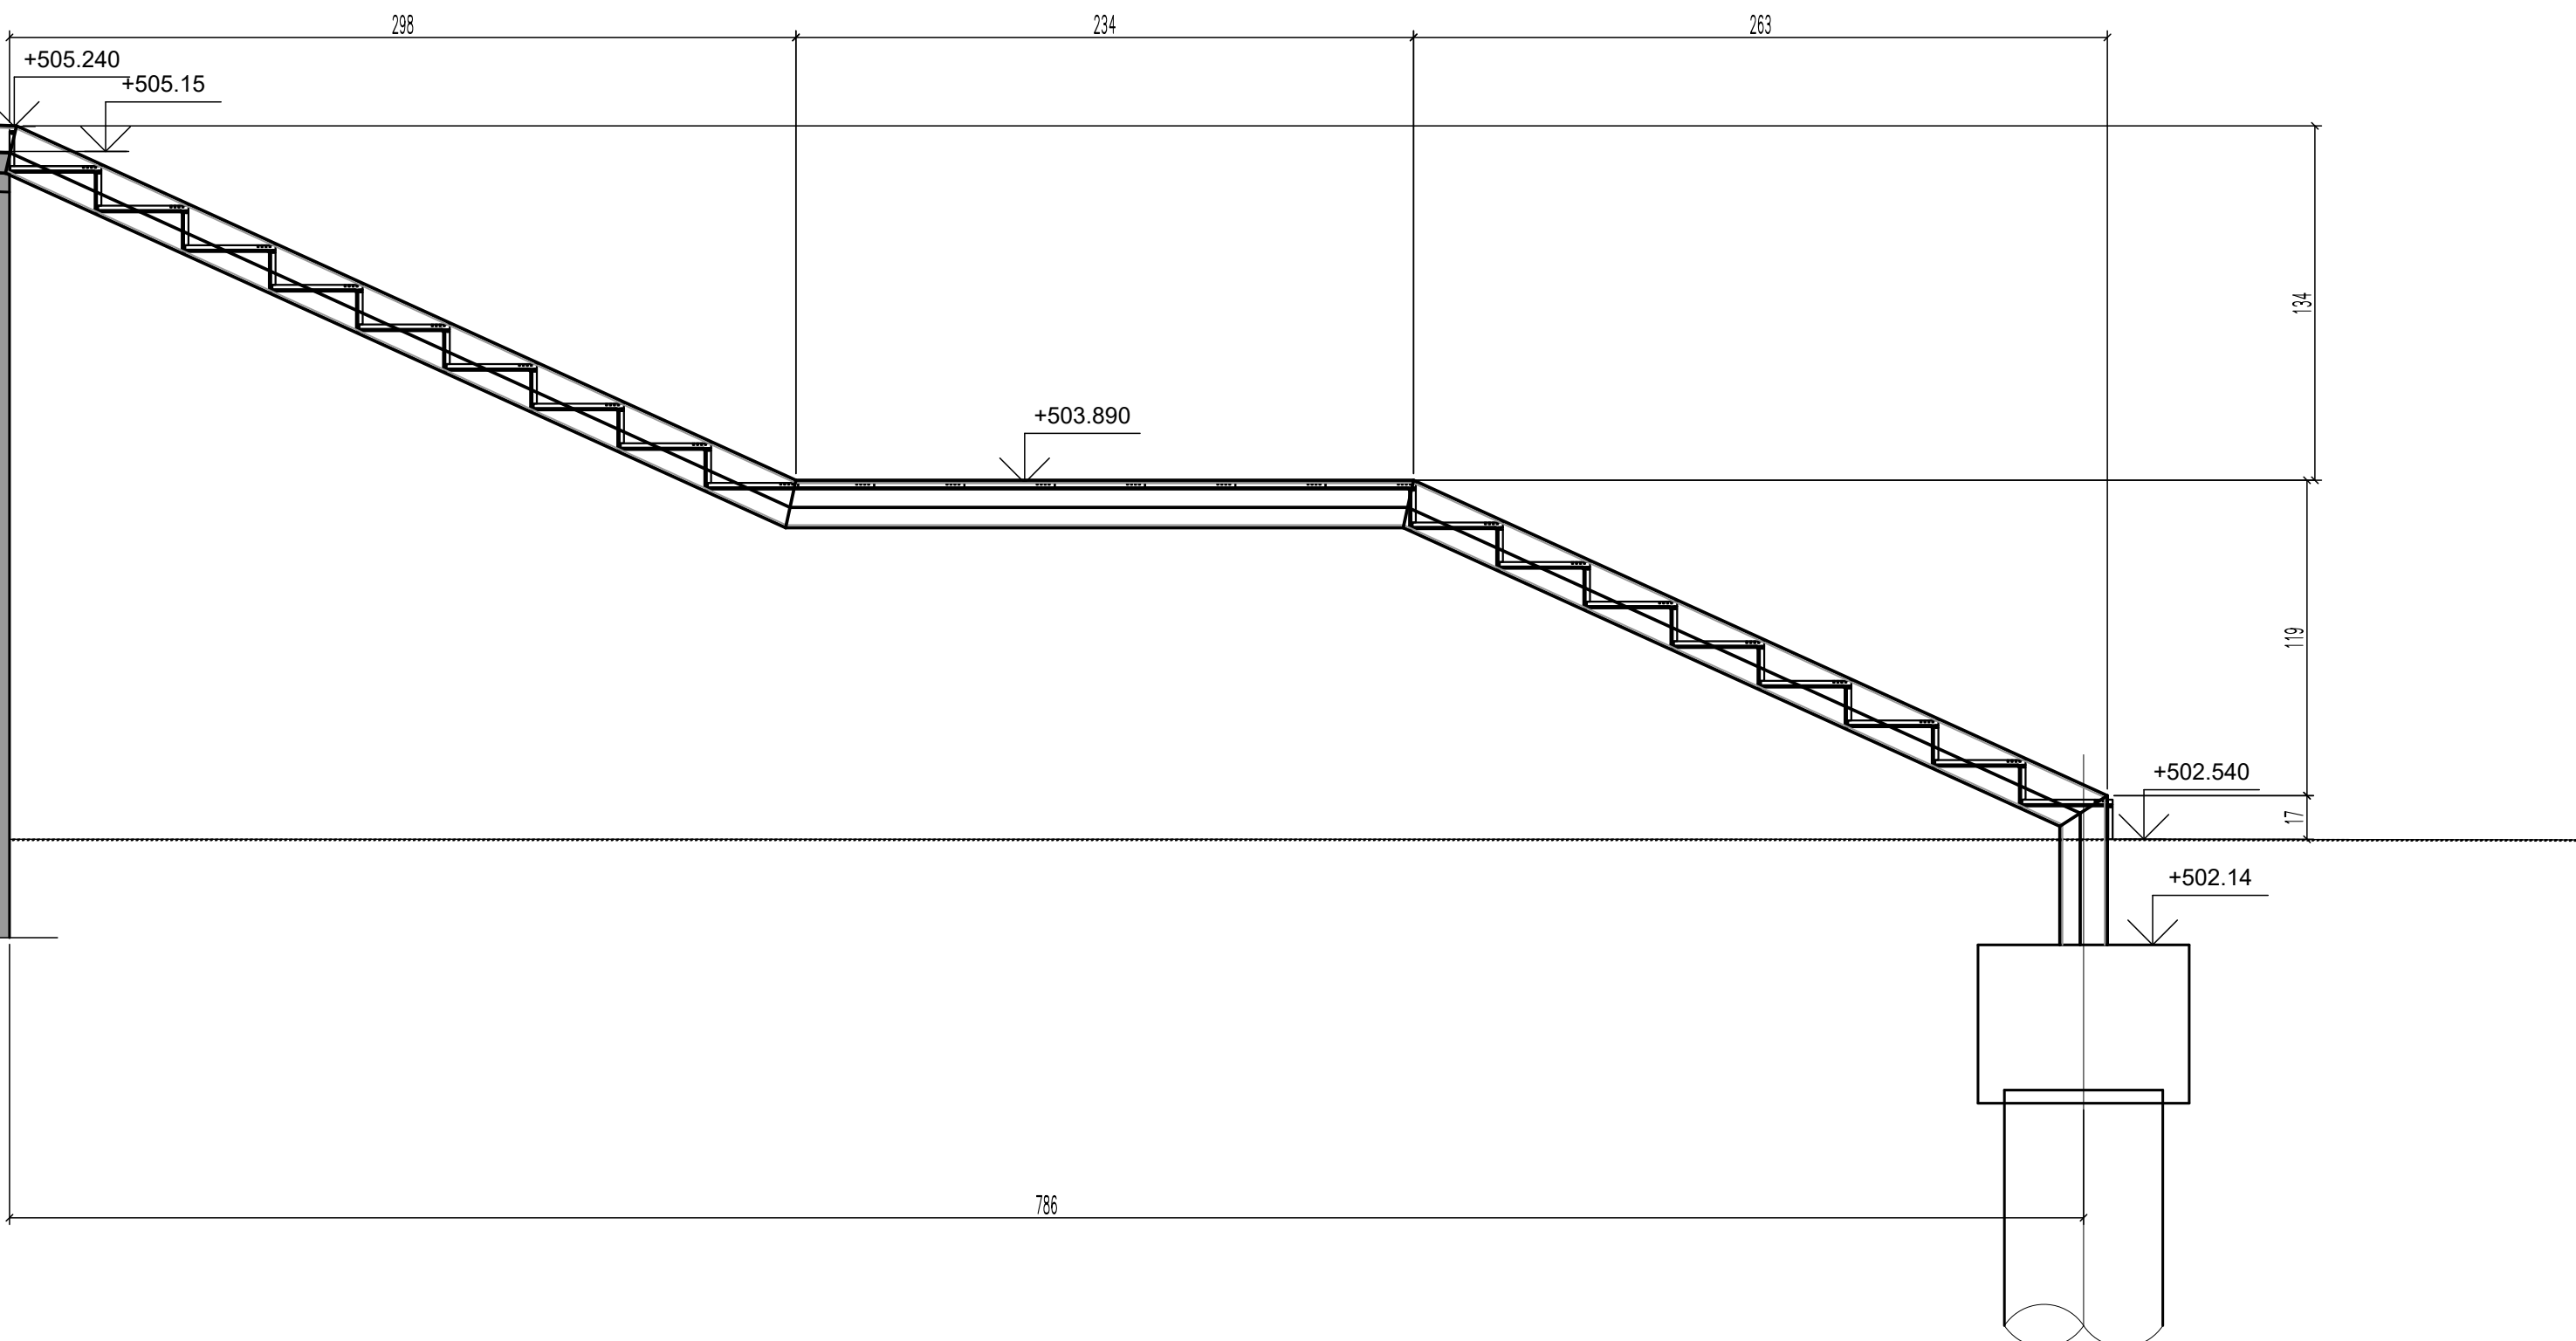


מבט A1 (קורת מדרגות 2,3)

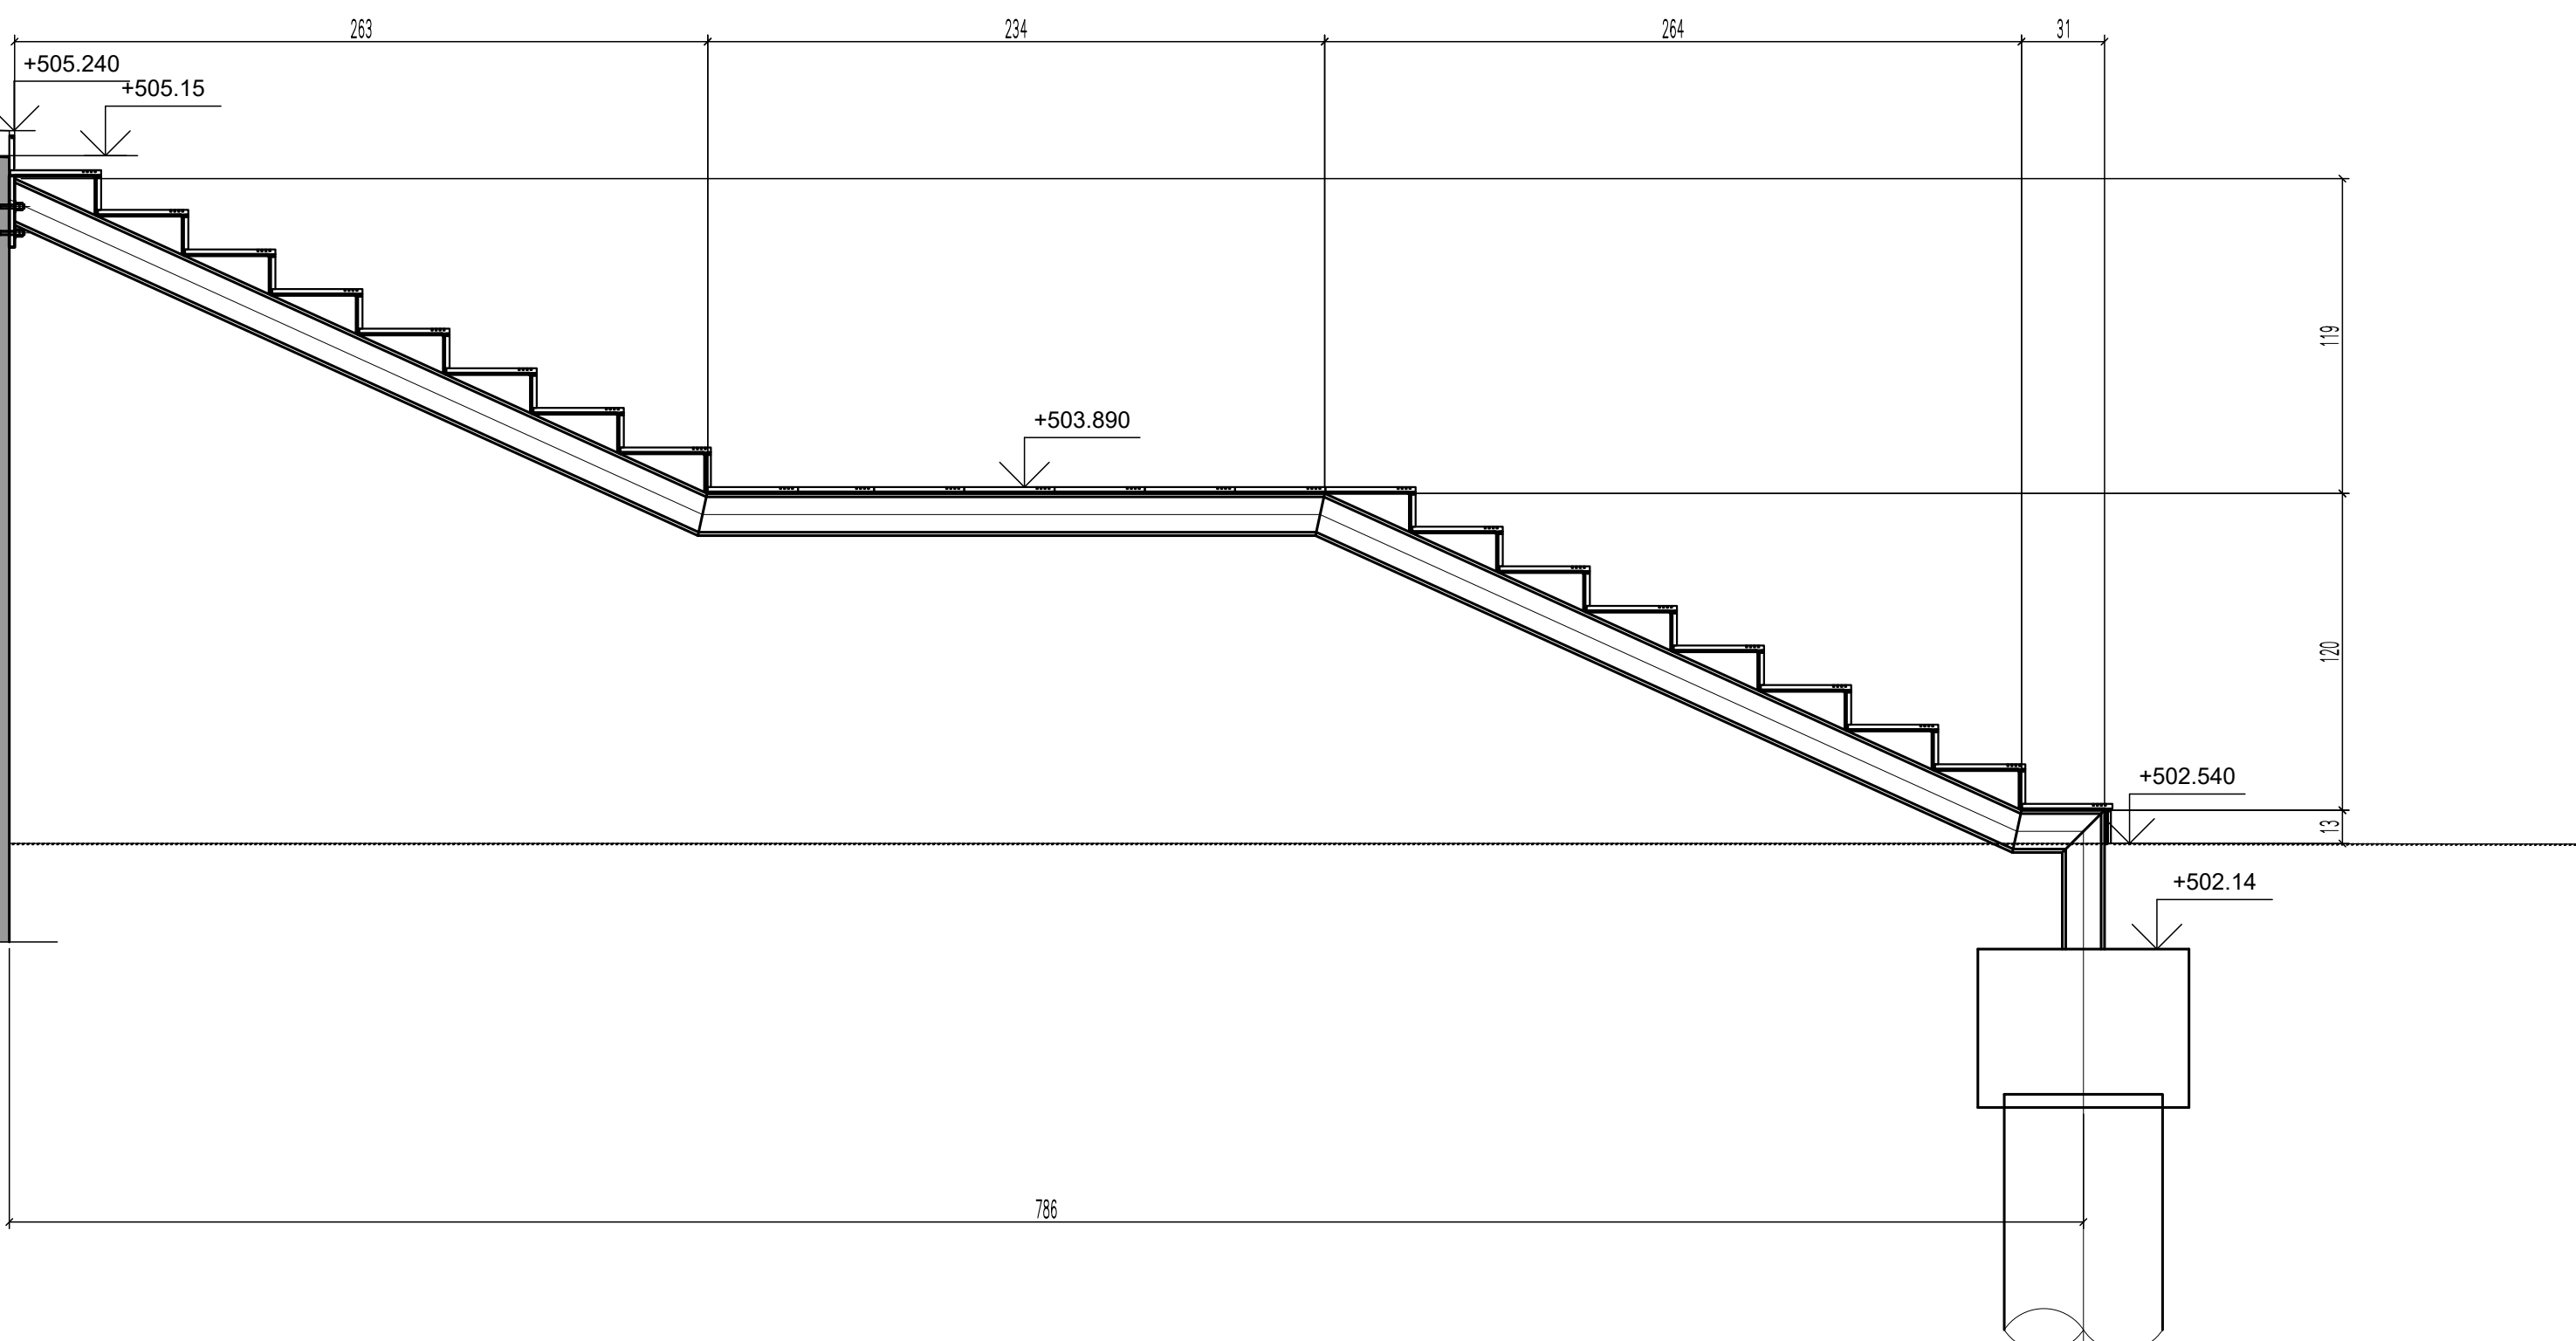


מבט A4 (קורת מדרגות 4)

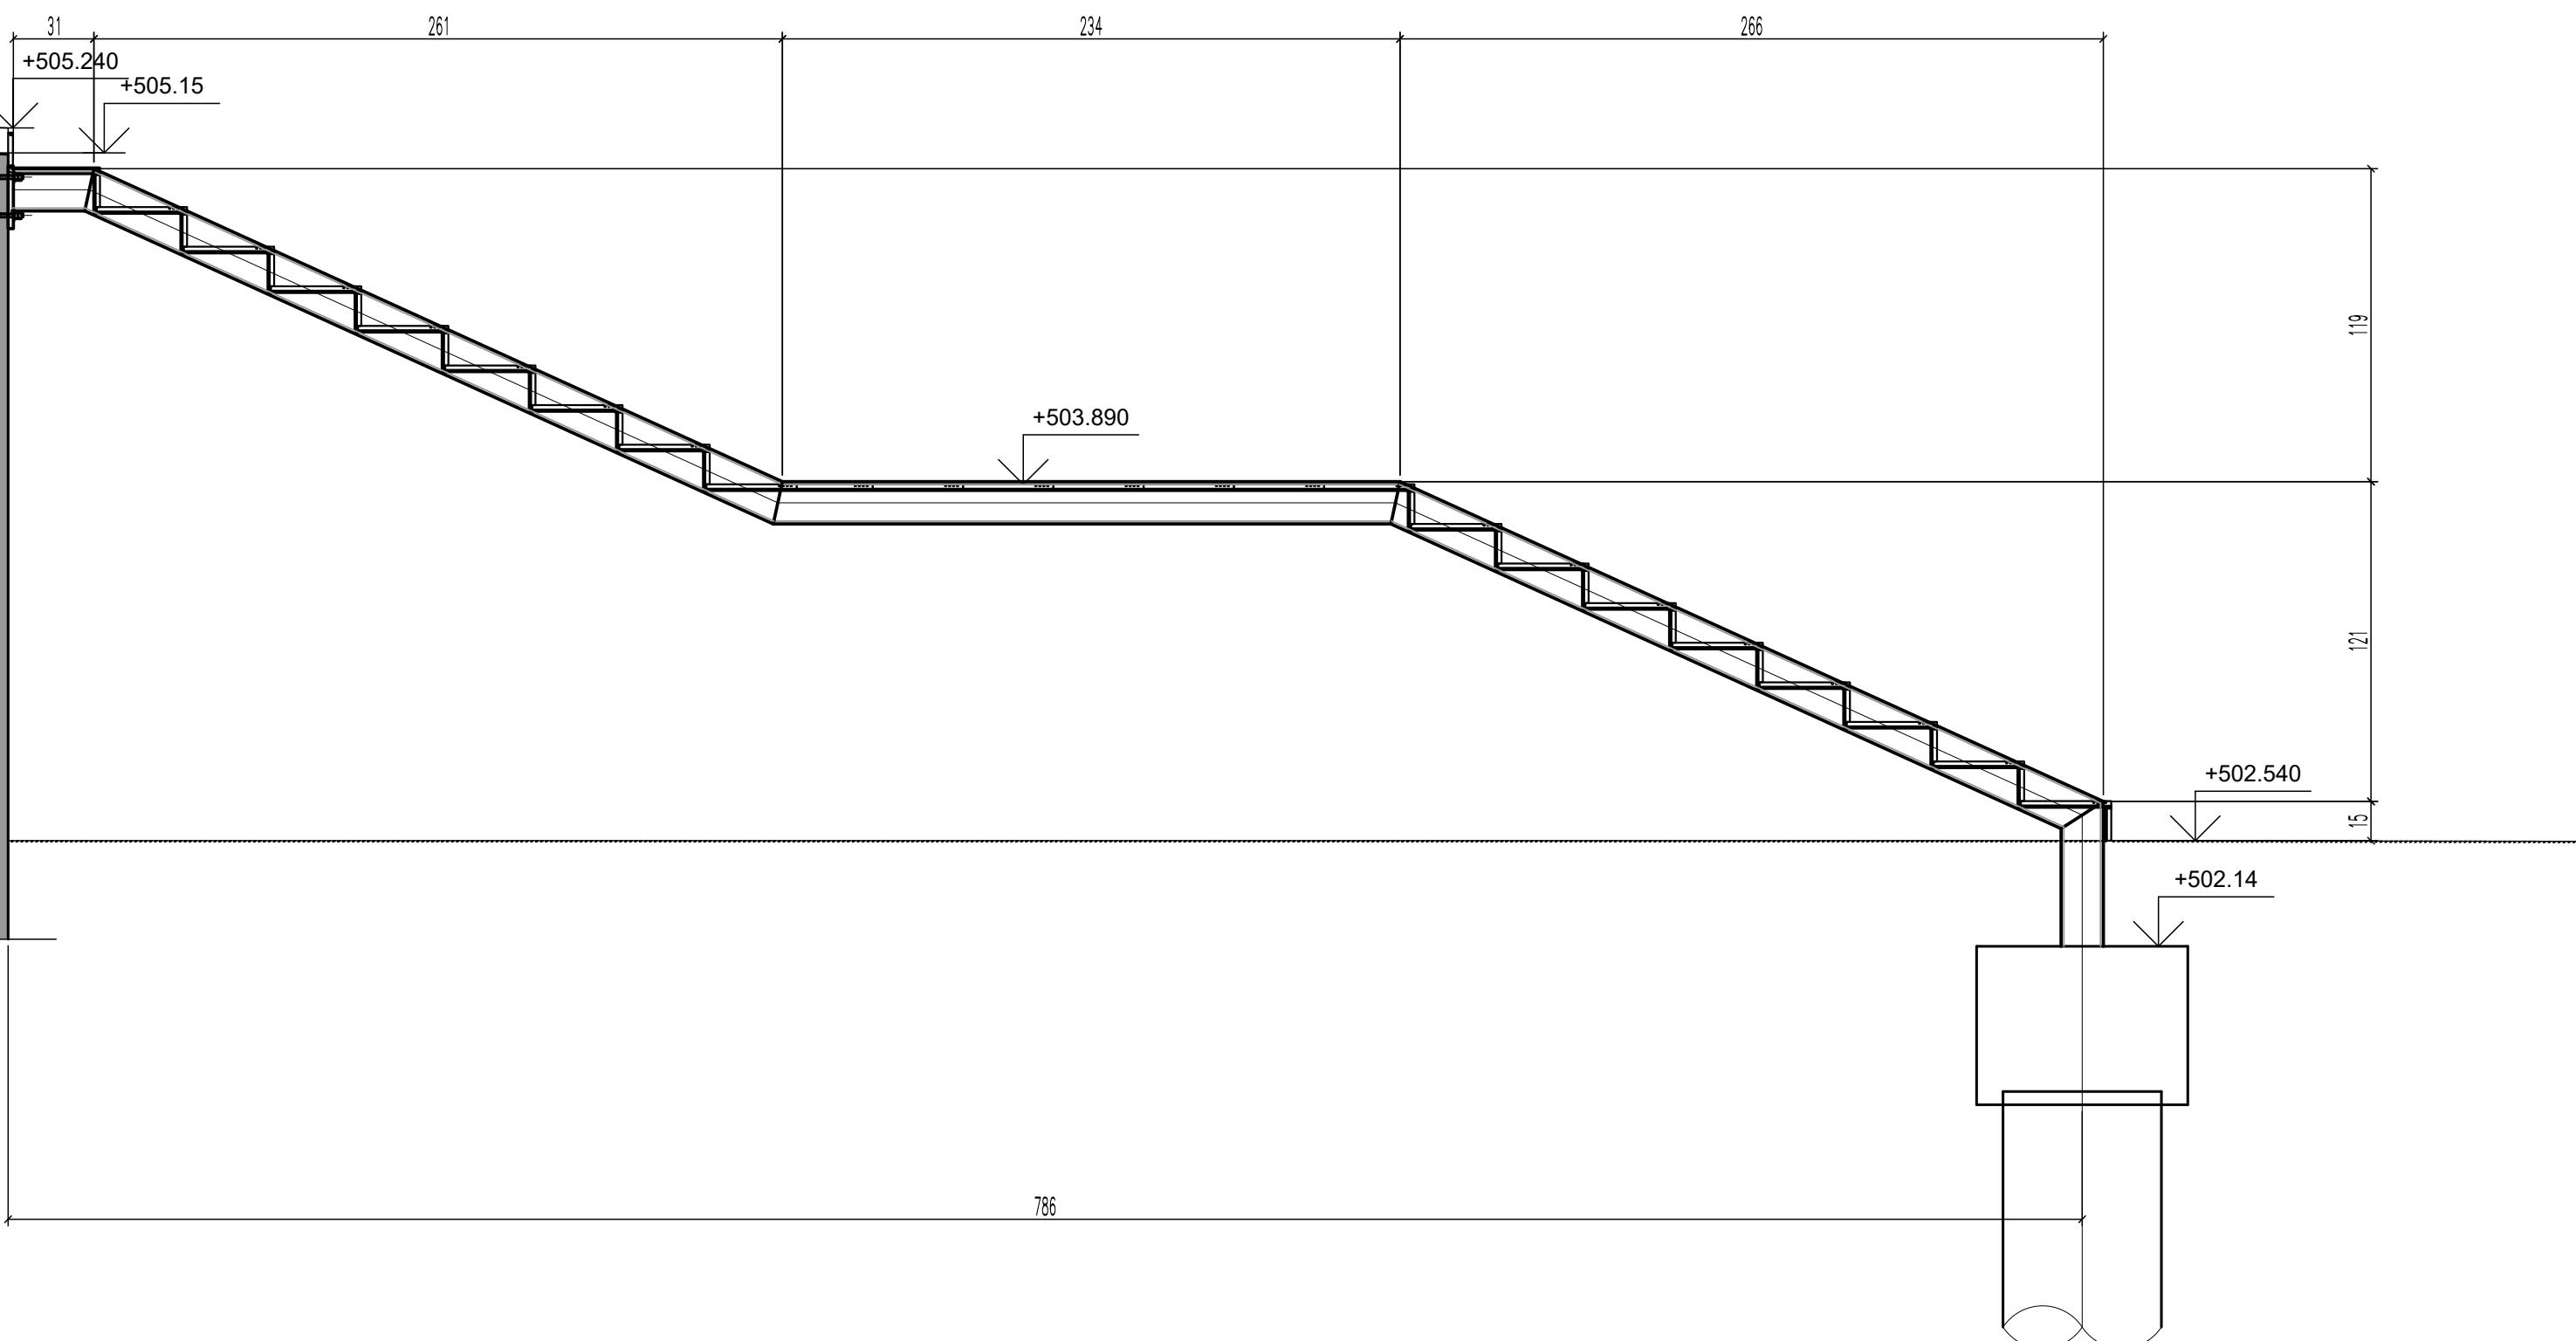


פרט חיבור HEB160 לקיר בטון 1:10

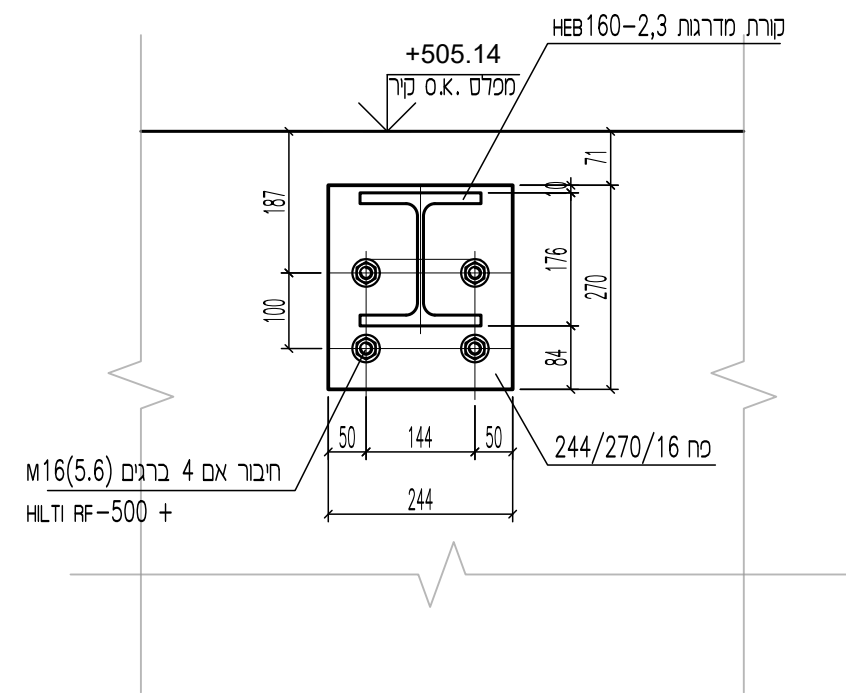

ח'בור UPN160 לקיר בטון 1:10

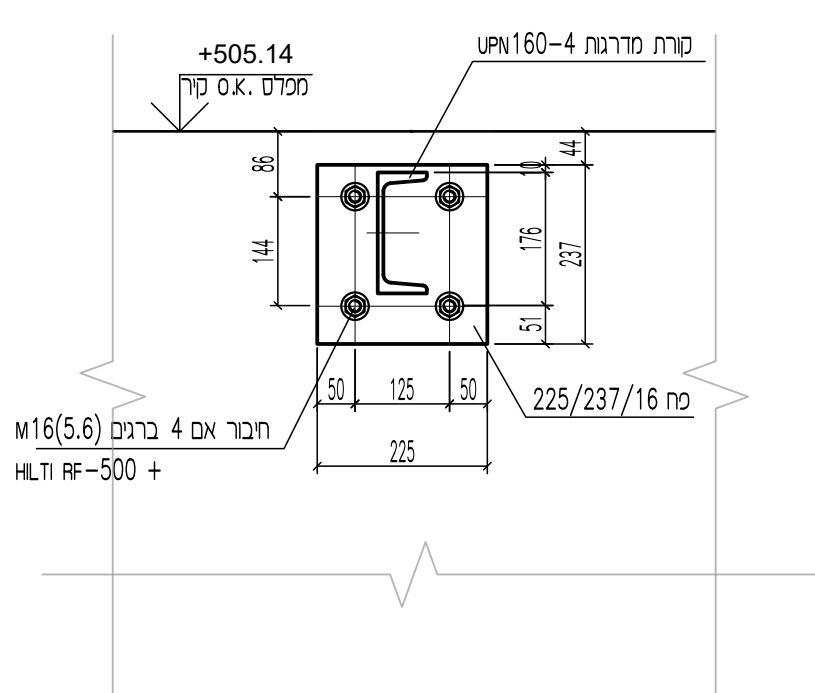

תכנית ביסוס קורות מדרגות 1:10

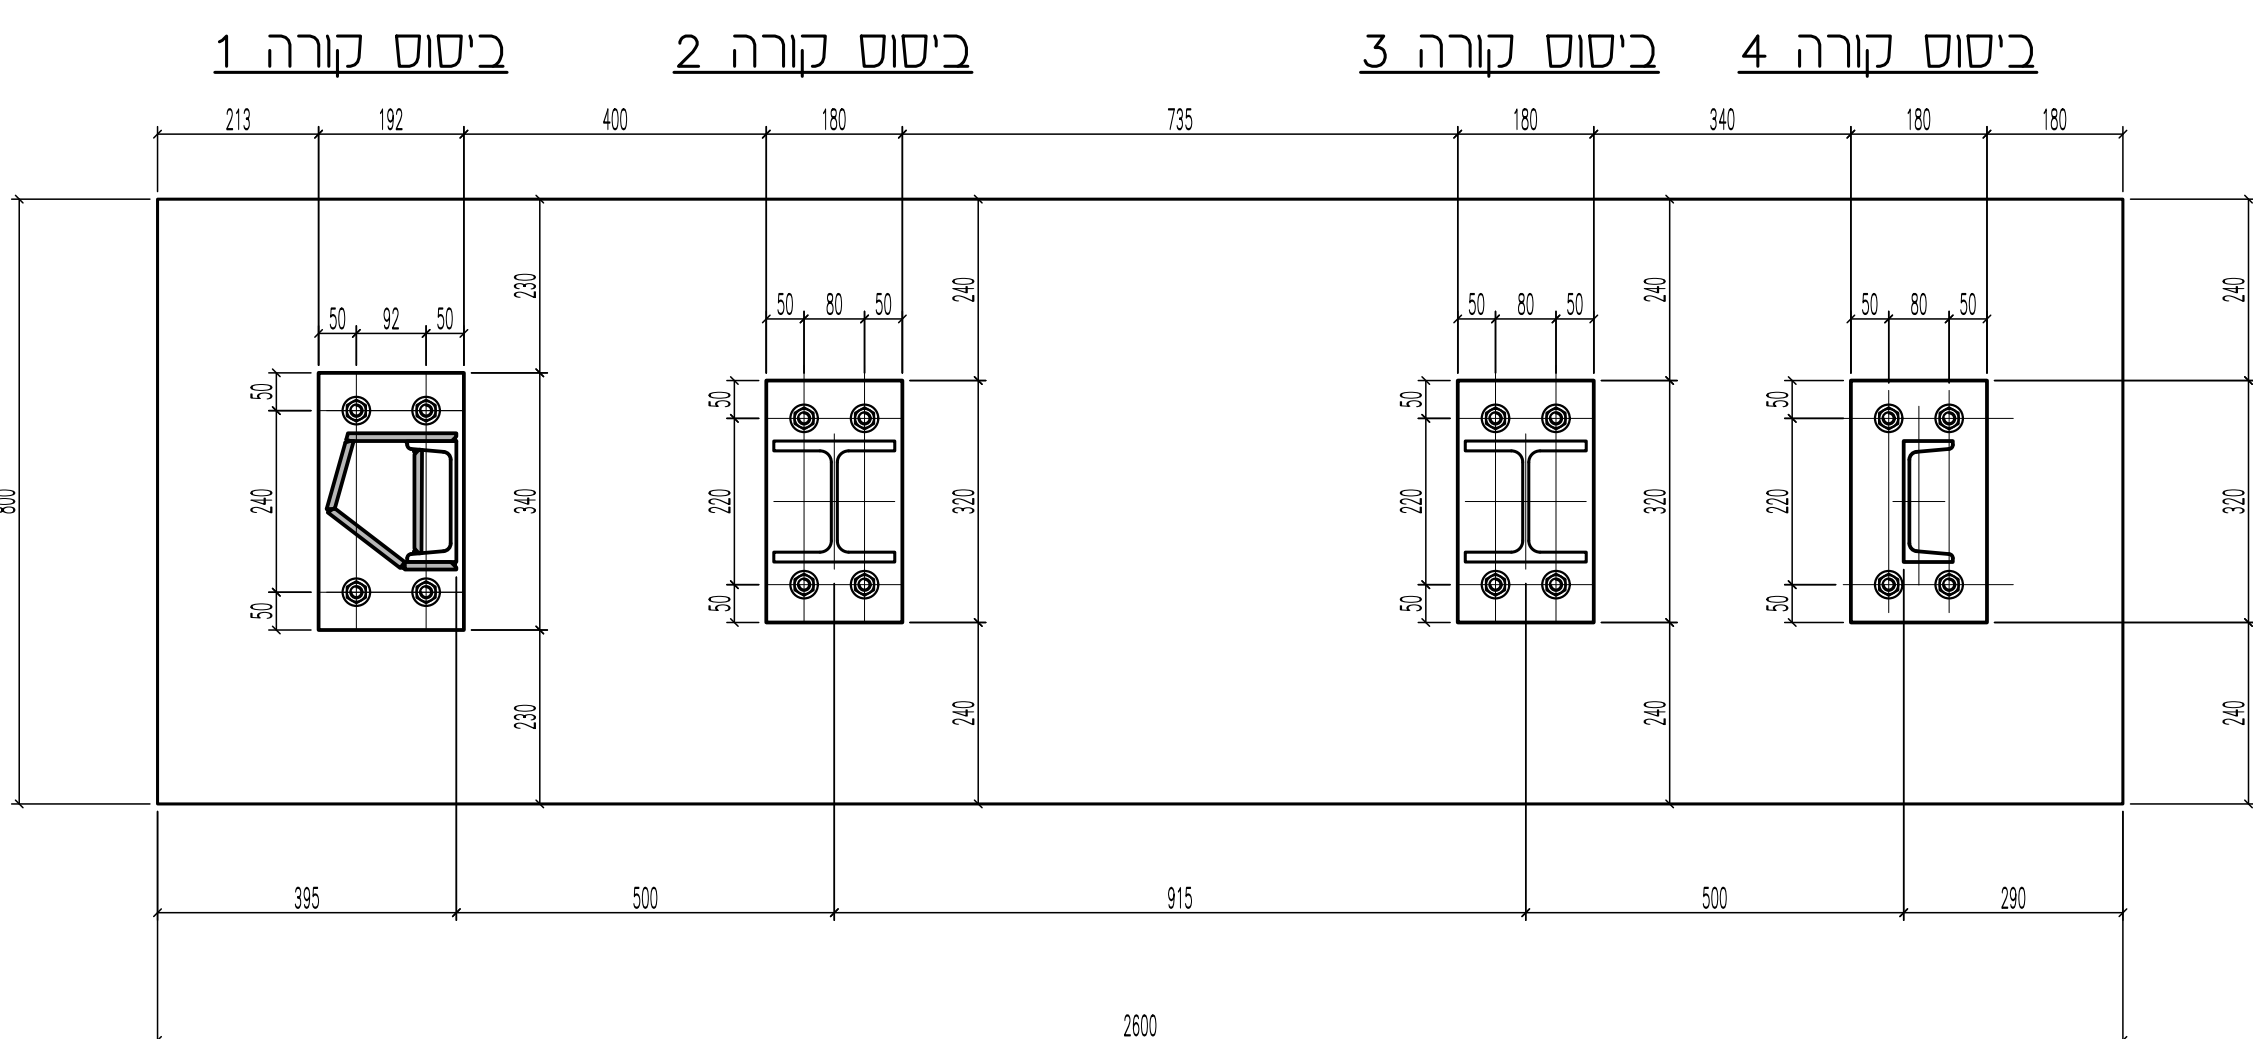

הערות לביצוע עבודות קונסטרוקציות מדרה:
תקנים
העבודות יבוצעו בהתאם לדרישות
החלקים הרלוונטיים של ה- EUROCODE
לדבריו הרחוקים:
EN 1090 execution of steel structures
EN 1993, part 1.1
General rules and rules for buildings
EN 1993, part 2
Design of steel structures steel bridges
EN 1993, part 1-8
Design of joints
EN 1994, part 1.1
Design of composite steel and concrete structures
General rules and rules for buildings

סוס הסלדה בערך S 235 תאים
 לדרוש תכן 2–10025 Ew.
 רחור ובמרת רחובים
 הרחובים היו אטמים.
 כל הרחובים היו אטומים.
 הרחובים צריכים להיות חלקים ומשחוזם ללא פניות
 נקצות וולד כל נתום, כך שיוצג משטח חלק לצביעה.
 הכנת הרחובים למי צביעה תורה
 ידי תכן 3–8501 iso דרגת הכנה E3
 כל הפיות יום מעודלם בדרום עד למחות 3 מ"מ.
 צורת העבודה של הקבלן יכילו ממקח רחובים מסומך
 מוביל לביקורת לא מורשה. במשטח ממקח הרחובים
 להגדיר את שיטת הבידיה בכל רחוק ורחוק.
 הרחובים יבוצעו אך ורק עד יר תלמיט מסומכים.
 ממקח הרחובים יאשר את הסמכויות של כל
 דתר לביצוע סוג הרחוק הדרוש.
 ממקח הרחובים ימח על כל תלמיט הרחובים
 מכונן ועד להשלמת הביצוע והביקורת הלא הרוסת.
 צביעה ובלון
 ביצוע קונסטרקציית הסלדה תחלים לדרושה הכנת
 תחשת של ועי הצבע, ראה מסרט מיוחד לעבודת צביעה.
 ברי העינת יעבור תהליך תמרמור/מזון/מסביצה
 שובי בשכבת ההגנה מוחת 40 מיקרומט.

תכניות
תוכניות אלו הינן תכניות הנדסיות כלליות, הקבלן
גדרש להכין באמצעות מהנדס מורשה תכניות ייצור והקמה.

[illegible]