


[illegible]

אבן יתד במידות 22.5/7.5/6
בגוון קוקטייל אפור שחור
תוצרת אקרשטיין או ש"ע

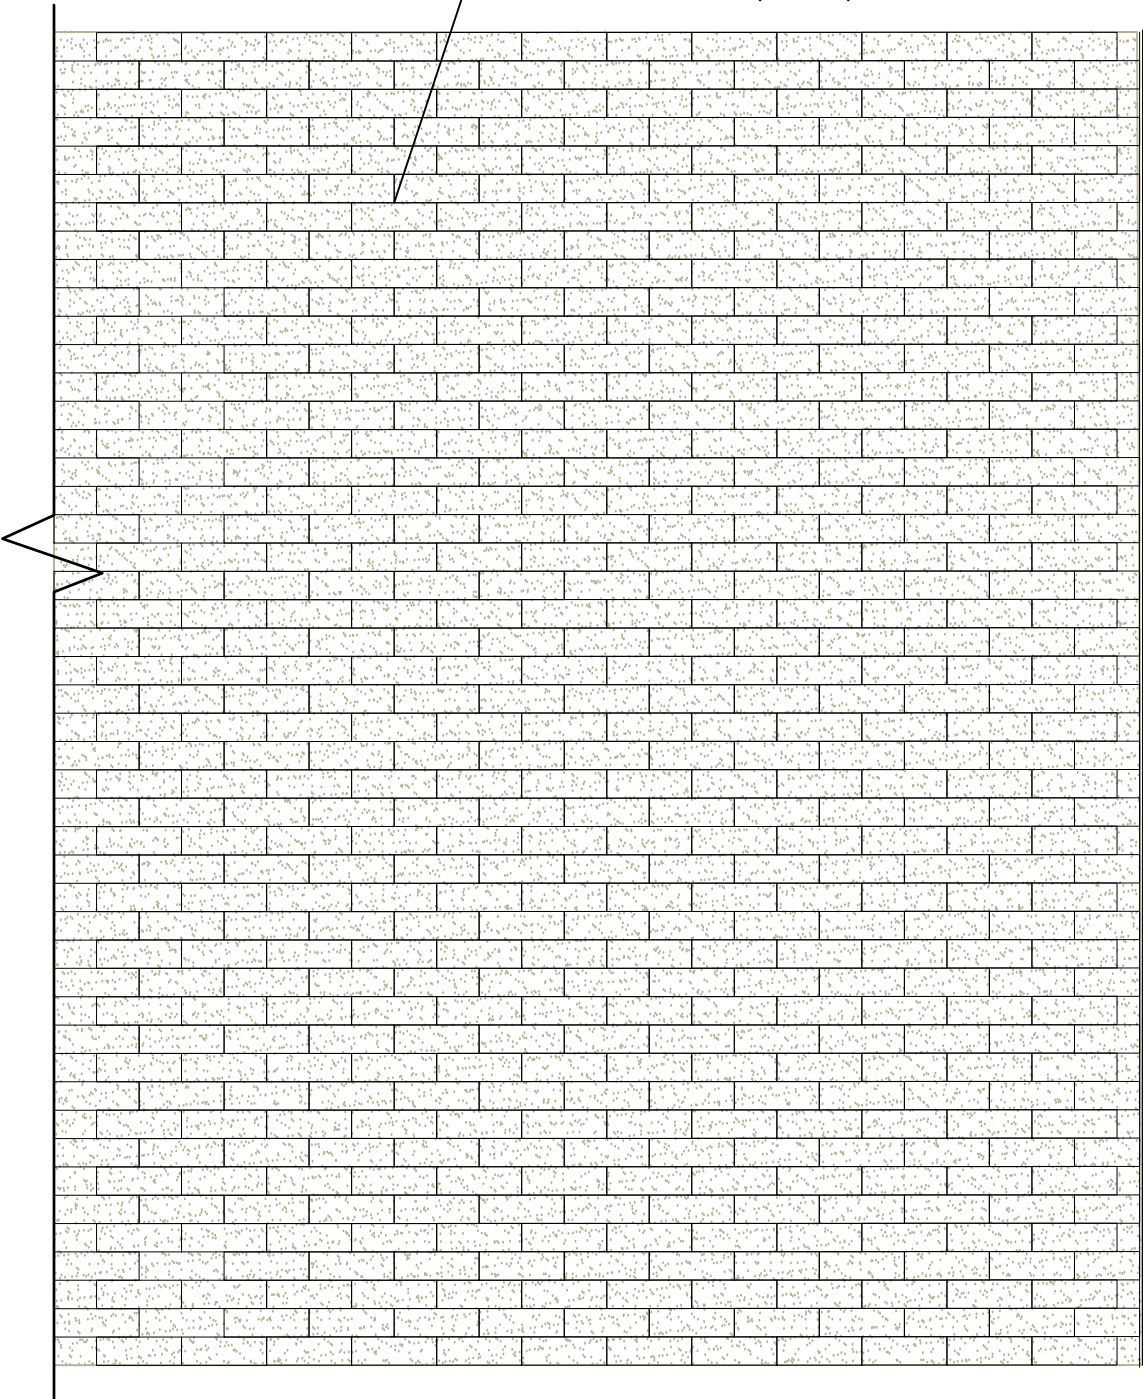


דוד גת - אדריכלות נוף
ויצמן 6 רמת השרון

טל: 03-5496817 פקס: 03-5496768
e-mail: gatd@bezeqint.net

מס:	1
קנ"מ:	1:20
תאריך:	30.10.24

שם הפרט:
דוגמת ריצוף

פרט 2 אבן גן בין ריצוף לגינן

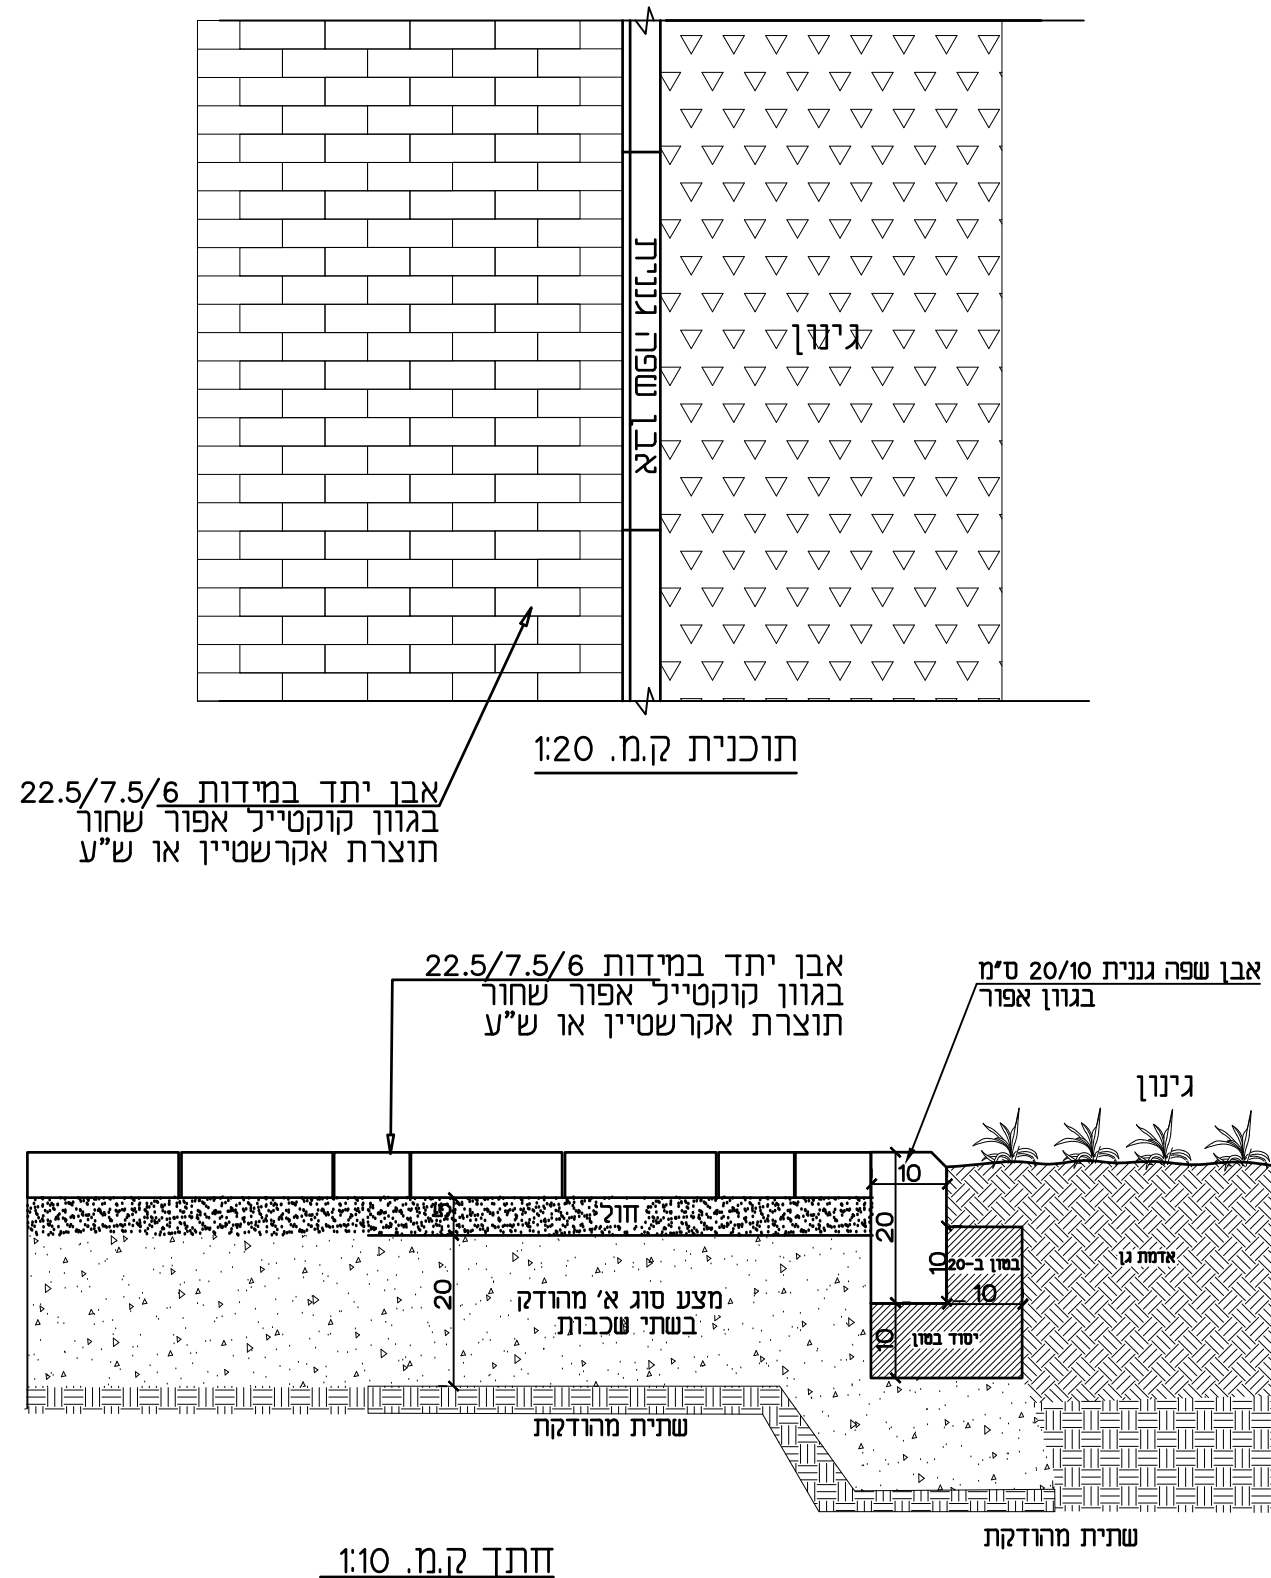

אבן גן בין ריצוף לגינן

מס:	2
קב"מ:	1:20 / 1:10
תאריך:	30.10.24


דוד גת - אדריכלות נוף
ויצמן 6 רמת השרון

טל: 03-5496817 פקס: 03-5496768
e-mail: gatd@bezeqint.net

פרט 3 אבן גן בין דשא סינטטי


תכנית

קני"מ 1:20

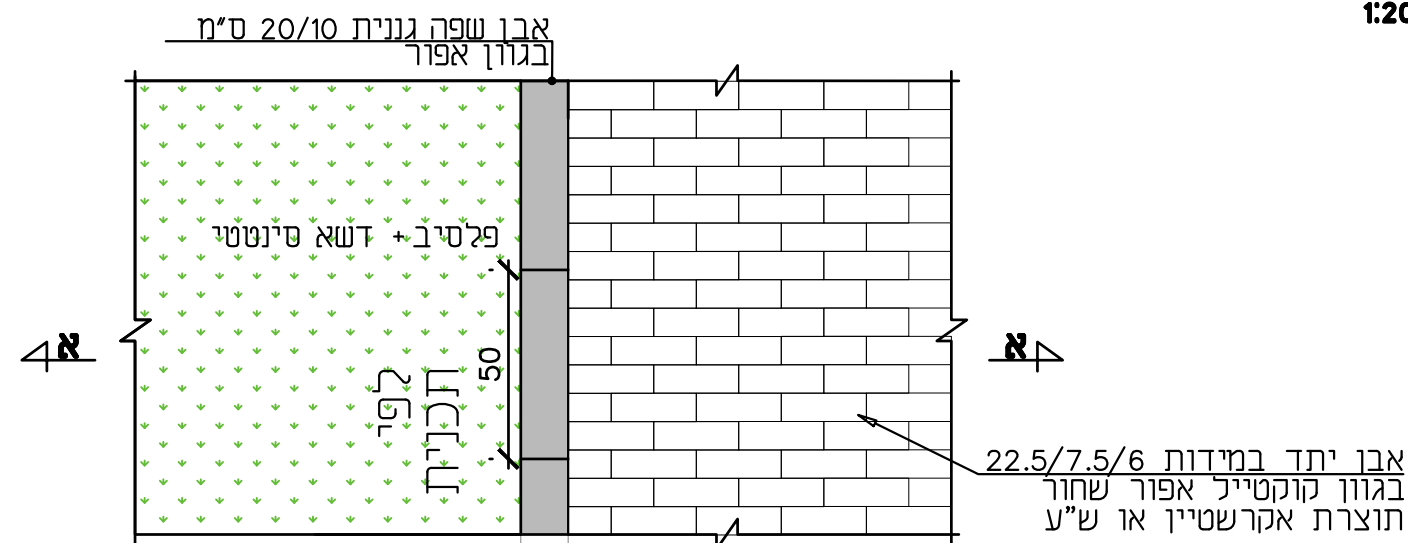

חתך א-א

קני"מ 1:20

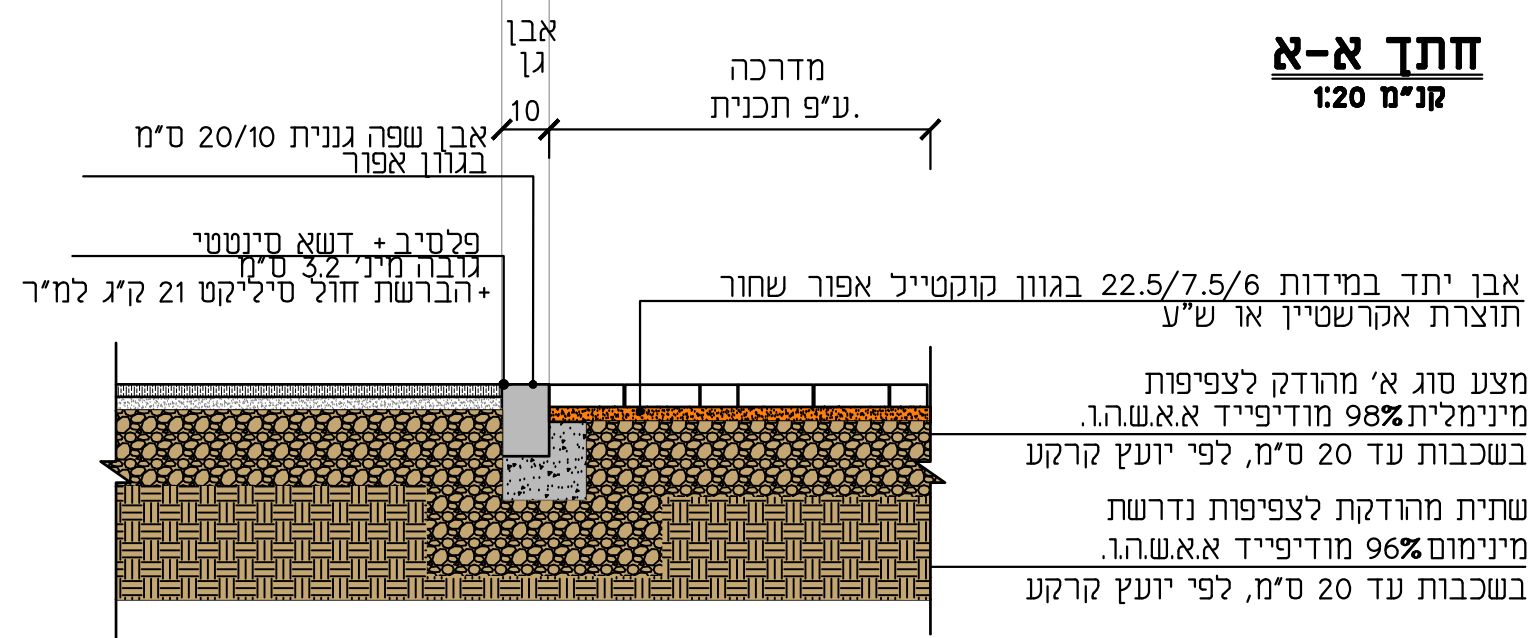

דוד גת - אדריכלות נוף
ויצמן 6 רמת השרון


טל: 03-5496817 פקס: 03-5496768
e-mail: gatd@bezeqint.net

מס:	3
קני"מ:	1:20
תאריך:	30.10.24


שם הפרט: אבן גן בין דשא סינטטי

פרט ④ קיר בטון מחופה באבן גיר קשה משני הצדדים

חזית קנ"מ 1:20

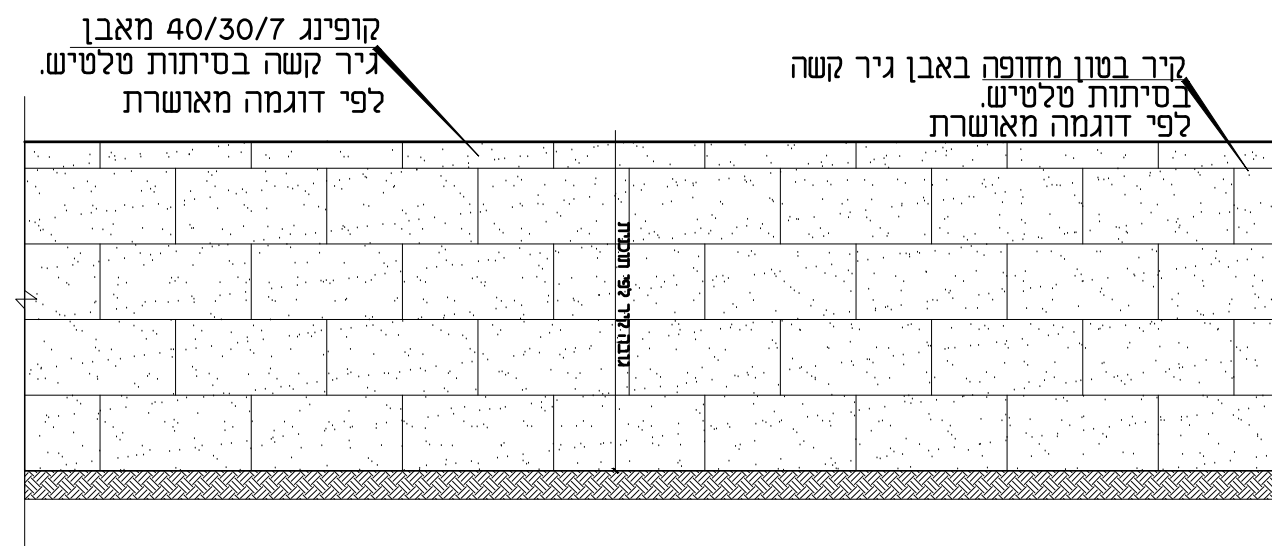

חיתך קנ"מ 1:20

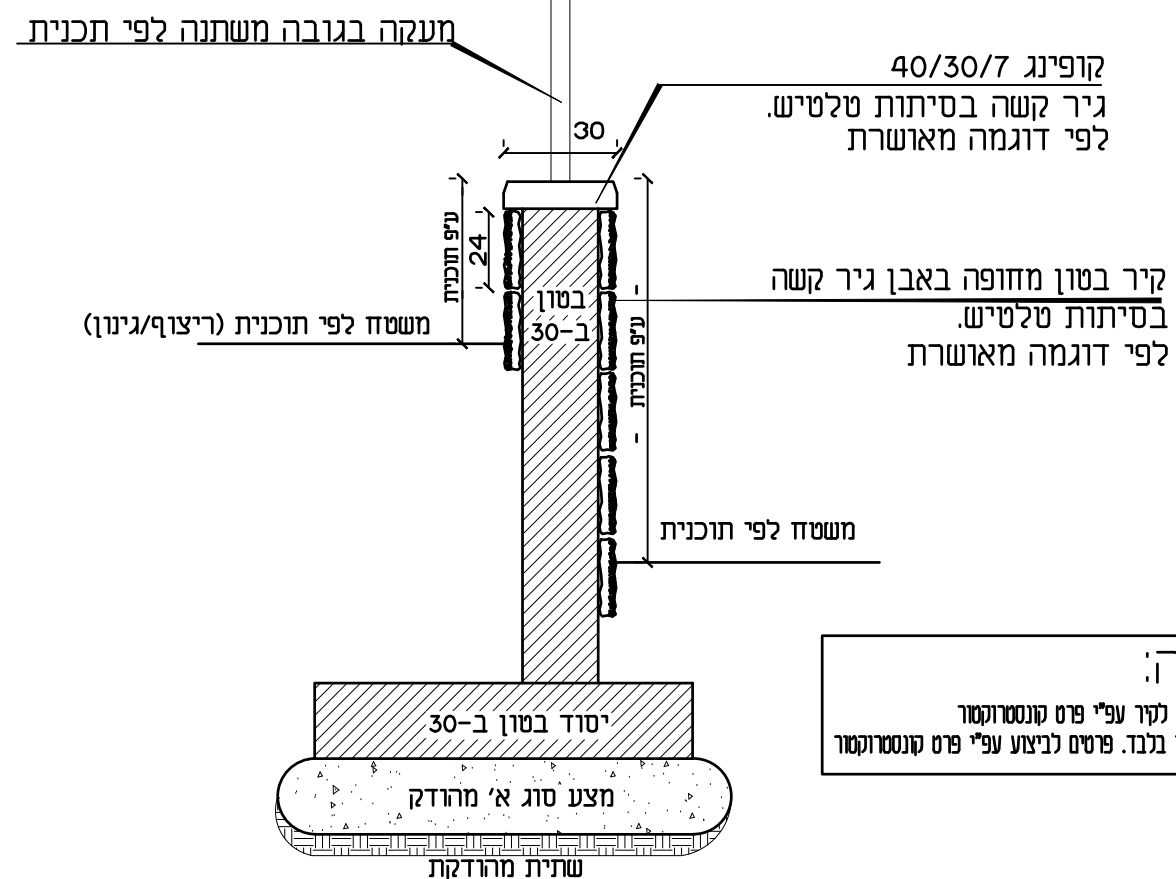

הערה:

חיבור החיפוי לקיר עפ"י פרט קונסטרוקטור
פרט אדריכלי בלבד. פרטים לביצוע עפ"י פרט קונסטרוקטור

דוד גת - אדריכלות נוף
ויצמן 6 רמת השרון

טל: 03-5496817 פקס: 03-5496768
e-mail: gatd@bezeqint.net

4

מס:

קנ"מ:

1:20

תאריך:

30.10.24

שם הפרט:

קיר פיתוח

פרט ⑤ מעקה מתכת בגובה 1.10 דגם "סוזנה"

הדגם והגוון לבקשת אדריכל העיר
RAL 7044

גדרות "אורלי" בע"מ

יצרני גדרות למגרשי ספורט, מעקות במיוחד, הולכה ומשטחי דריכה
מפעל: דרך בר-יהודה תל חנו (נשר)
מען למשלוח דאר: ת.ד. 437, מיקוד 3660301, נשר
טל: 972-4-8211789, פקס: 972-4-8211789


www.or-li.com

אורלי גדרות

נוסד 1989

"ORLI" FENCES LTD.

Manufacturer of Fences for Sport Courts, Safety Fences, Guiding Rails and Gratings
Factory: Bar-Yehuda Road, Tel Hanan (Nesher)
Mail address: P.O. Box 437, Nesher 3660301, Israel
Tel: 972-4-8211789, Fax: 972-4-8211789

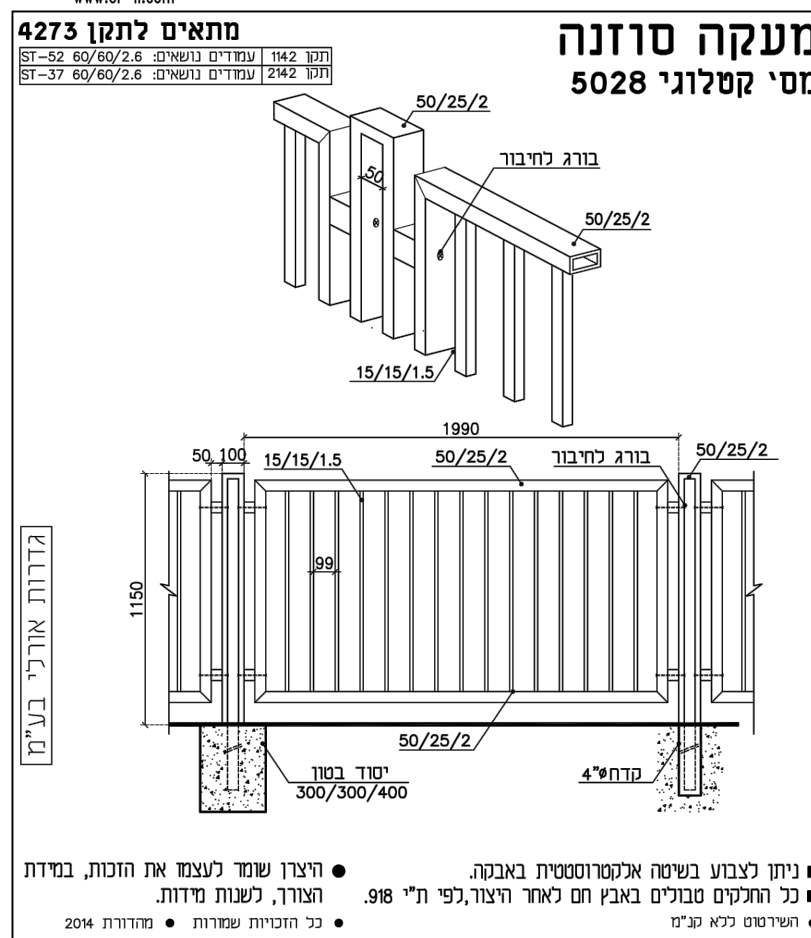

ללא קנ"מ

שם הפרט: **מעקה מתכת 1.1 מי**

מס:	5
קנ"מ:	—
תאריך:	30.10.24

דוד גת - אדריכלות נוף
ויצמן 6 רמת השרון
טל: 03-5496817 פקס: 03-5496768
e-mail: gatd@bezeqint.net


פרט 7 ברזיה נגישה

ברזיה קרה נגישה דגם אפיק 3
תוצרת פינות תרבות ירוקות או ש"ע
כולל בריכת ניקוז
כולל שוקת לכלבים לבקשת העירייה



פרט 6 אשפתון סייפן

מקט 3036 תוצרת חברת שחם אריכא או ש"ע
בגוון לפי בחירת העירייה- אפור

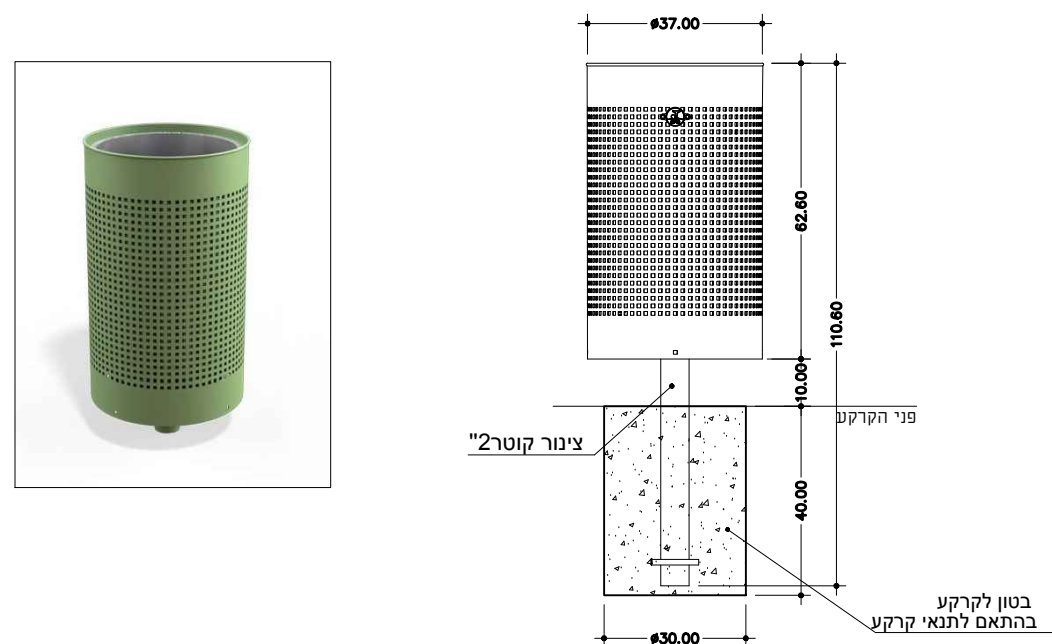

דוד גת - אדריכלות נוף
ויצמן 6 רמת השרון
טל: 03-5496817 פקס: 03-5496768
e-mail: gatd@bezeqint.net

שם הפרט:	6
קנ"מ:	—
תאריך:	30.10.24

אשפתון


שם הפרט:	7
קנ"מ:	—
תאריך:	30.10.24

ברזיה

פרט 8 ספסל נעמן רגלי ציפור

מקט 1042 תוצרת חברת שחם אריכא או ש"ע
בגוון לפי בחירת העירייה- אפור

1042 ספסל נעמן נגיש רגלי ציפור עם מסעד יד

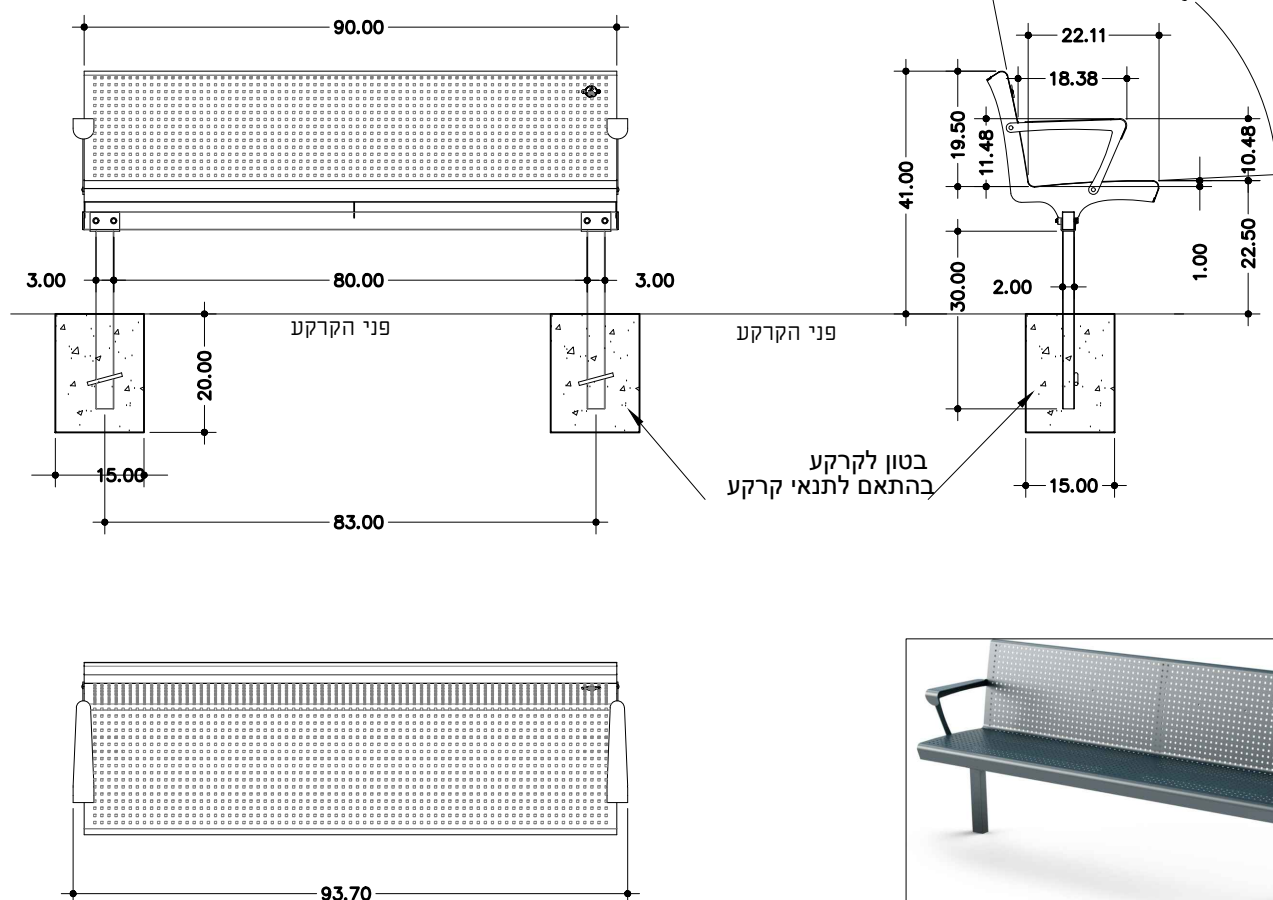

דוד גת - אדריכלות נוף
ויצמן 6 רמת השרון
טל: 03-5496817 פקס: 03-5496768
e-mail: gatd@bezeqint.net


מס:	8
קנ"מ:	-
תאריך:	30.10.24

שם הפרט: **ספסל נגיש**

פרט 9 ספסל אריאל מורחב עם משענת

מק"ט 9030 תוצרת חברת שחם אריכא או ש"ע

Cat. 9030 ספסל אריאל מורחב עם משענת עם עץ במושב

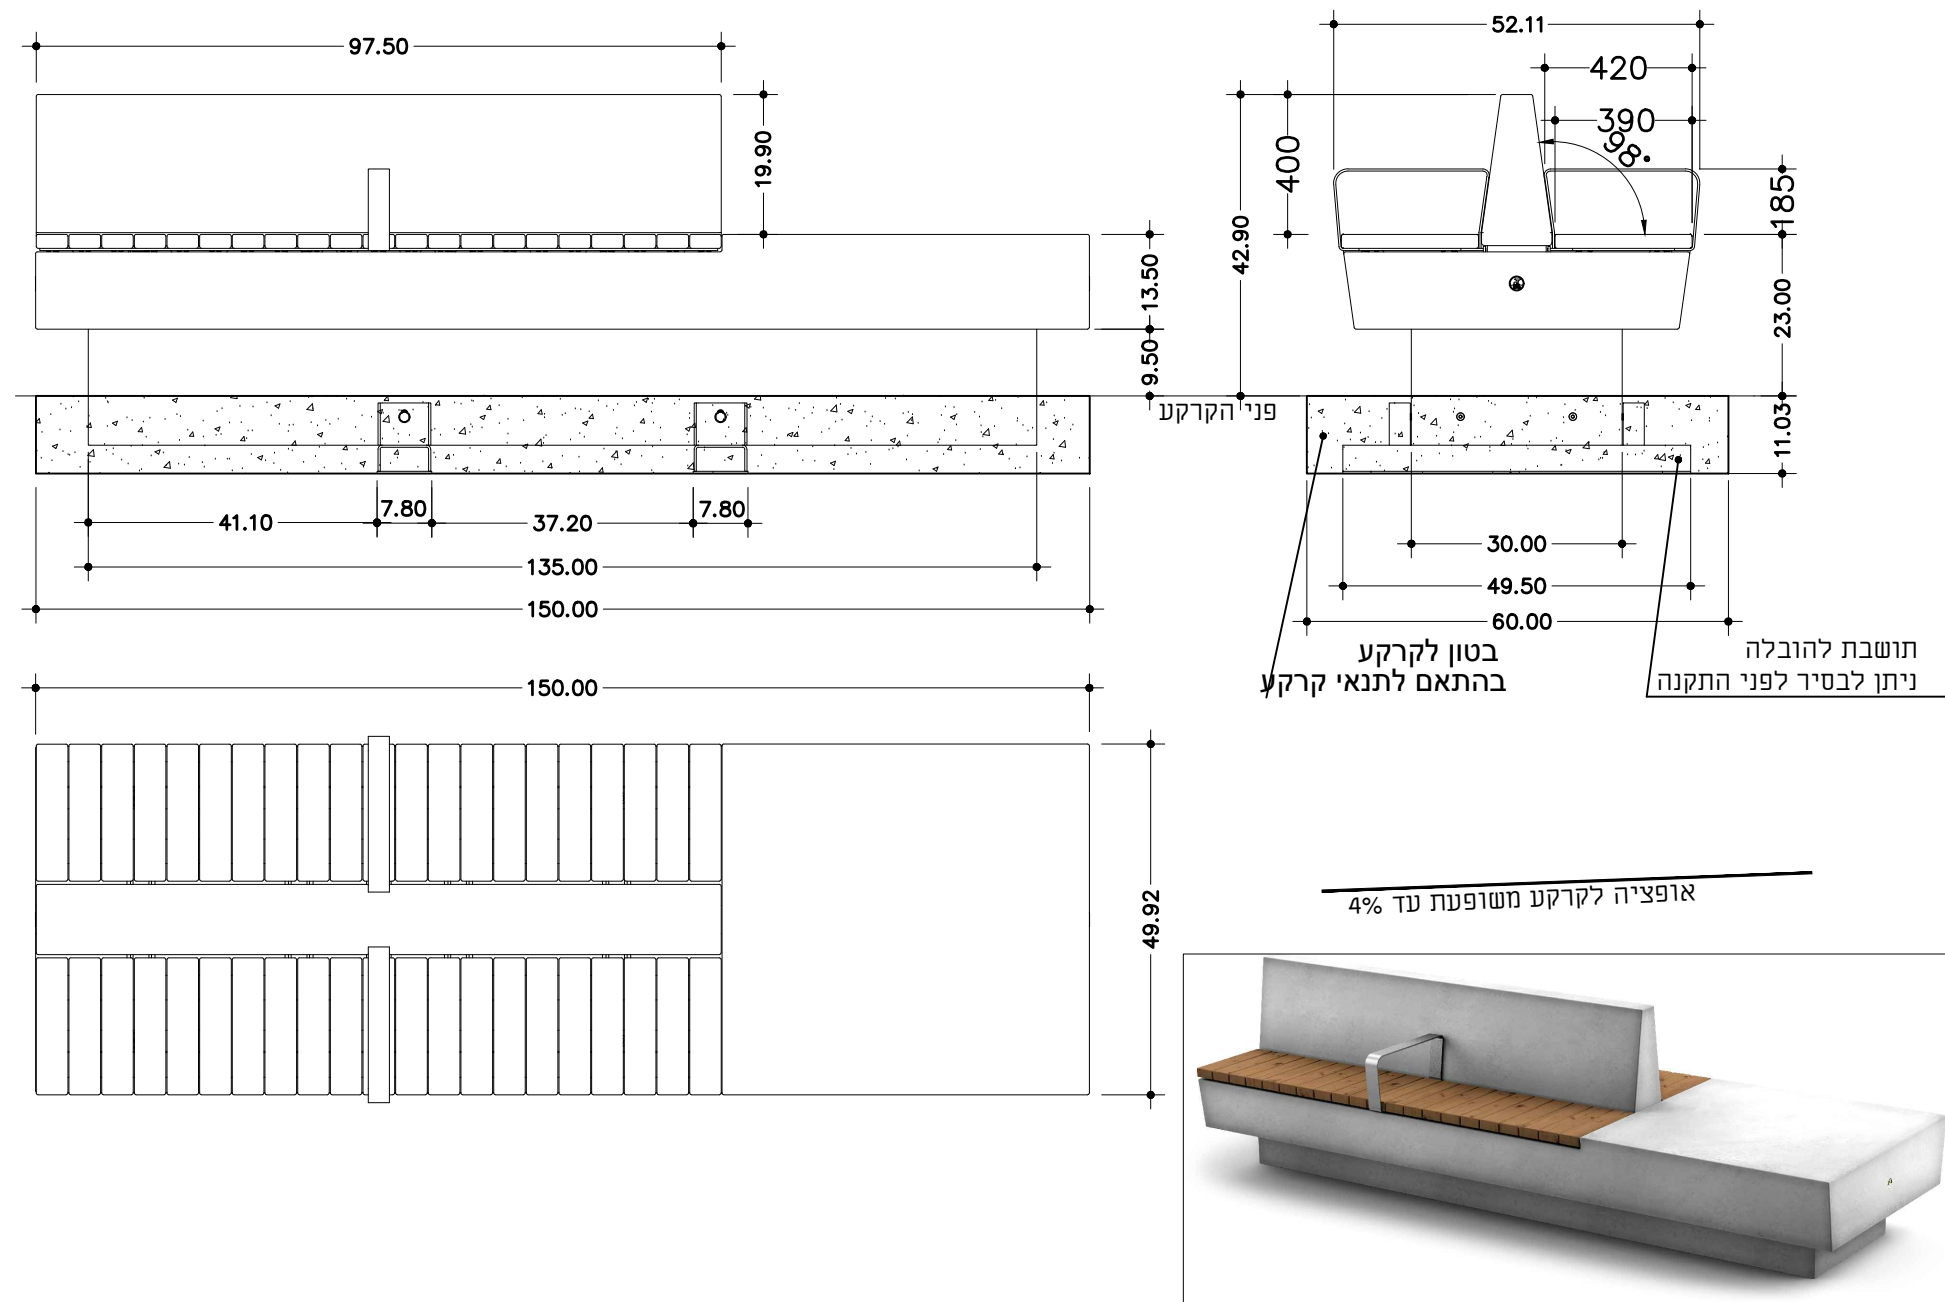


דוד גת - אדריכלות נוף
ויצמן 6 רמת השרון
טל: 03-5496817 פקס: 03-5496768
e-mail: gatd@bezeqint.net

מס:	9
קנ"מ:	—
תאריך:	1.7.26

שם הפרט: ספסל דו כיווני

פרט 10 סככת צל מאריג מתוח

מסוג מפרשים לבקשת העירייה
תוצרת חברת "קאברייט" או ש"ע

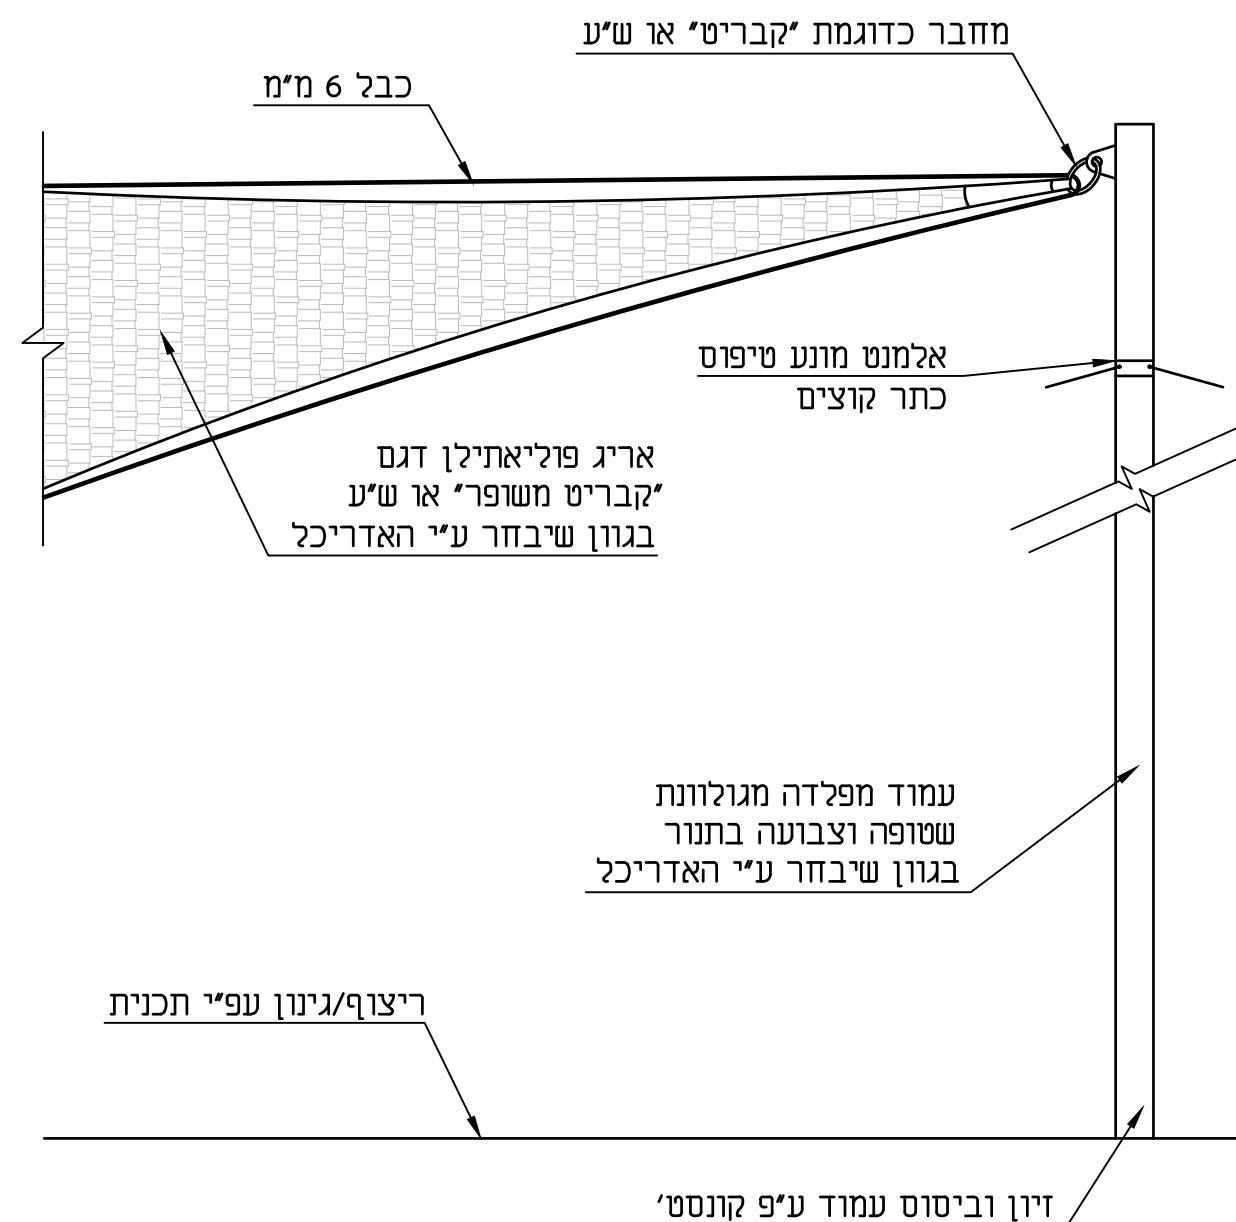

חתך ק.מ. 1:20

הערה: עיגון, מידות, זיון בטון ויסוד עפ"י הנחיות ופרטי קונסטרוקטור.
מיקום ותנוחת הסככות ע"פ תכניות אדריכל. גוון היריעות והעמודים ייקבע ע"י האדריכל.

דוד גת - אדריכלות נוף
ויצמן 6 רמת השרון

טל: 03-5496817 פקס: 03-5496768
e-mail: gatd@bezeqint.net

מס:	10
קנ"מ:	1:20
תאריך:	30.10.24

שם הפרט: סככת צל מאריג מתוח