Luminaire Schedule						
Symbol	Qty	Label	Arrangement	Total Lamp Lumens	LLF	Description
	10	TECEO S 5393 20 L-22w	SINGLE	3700	0.700	TECEO S 5393 20 LEDs@350mA WW 730 230V 22w
	5	TECEO S 5393 20 L-22w-2@90	2 @ 90 DEGREES	3700	0.700	TECEO S 5393 20 LEDs@350mA WW 730 230V 22w
	2	TECEO S 5393 20 L-22w-B2B	BACK TO BACK	3700	0.700	TECEO S 5393 20 LEDs@350mA WW 730 230V 22w

Luminaire Location Summary						
LumNo	Label	X	Y	Z	Orient	Tilt
1	TECEO S 5393 20 L-22w	228585.141	631938.257	4	82.108	0
2	TECEO S 5393 20 L-22w-2@90	228596.095	631937.001	4	41.996	0
3	TECEO S 5393 20 L-22w	228623.668	631924.75	3.5	146.86	0
4	TECEO S 5393 20 L-22w	228609.005	631942.022	4.5	122.282	0
6	TECEO S 5393 20 L-22w	228623.182	631941.122	4.5	90.122	0
7	TECEO S 5393 20 L-22w-2@90	228607.935	631927.6	5.5	38.509	5
8	TECEO S 5393 20 L-22w	228631.86	631931.998	2.5	37.295	0
12	TECEO S 5393 20 L-22w-2@90	228644.597	631946.518	2.5	70.143	0
13	TECEO S 5393 20 L-22w	228655.535	631955.1	4	175.249	0
14	TECEO S 5393 20 L-22w	228637.496	631950.513	2.5	140.182	0
15	TECEO S 5393 20 L-22w-B2B	228629.501	631939.108	3.5	330.76	0
16	TECEO S 5393 20 L-22w-2@90	228622.37	631931.196	5.5	126.56	0
17	TECEO S 5393 20 L-22w-2@90	228604.746	631935.191	5.5	54.122	0
18	TECEO S 5393 20 L-22w	228615.914	631944.244	3.5	267.877	0
19	TECEO S 5393 20 L-22w-B2B	228632.204	631945.175	4.5	325.691	0
20	TECEO S 5393 20 L-22w	228643.06	631940.525	3.5	182.986	0
21	TECEO S 5393 20 L-22w	228627.258	631928.54	3.5	309.602	0

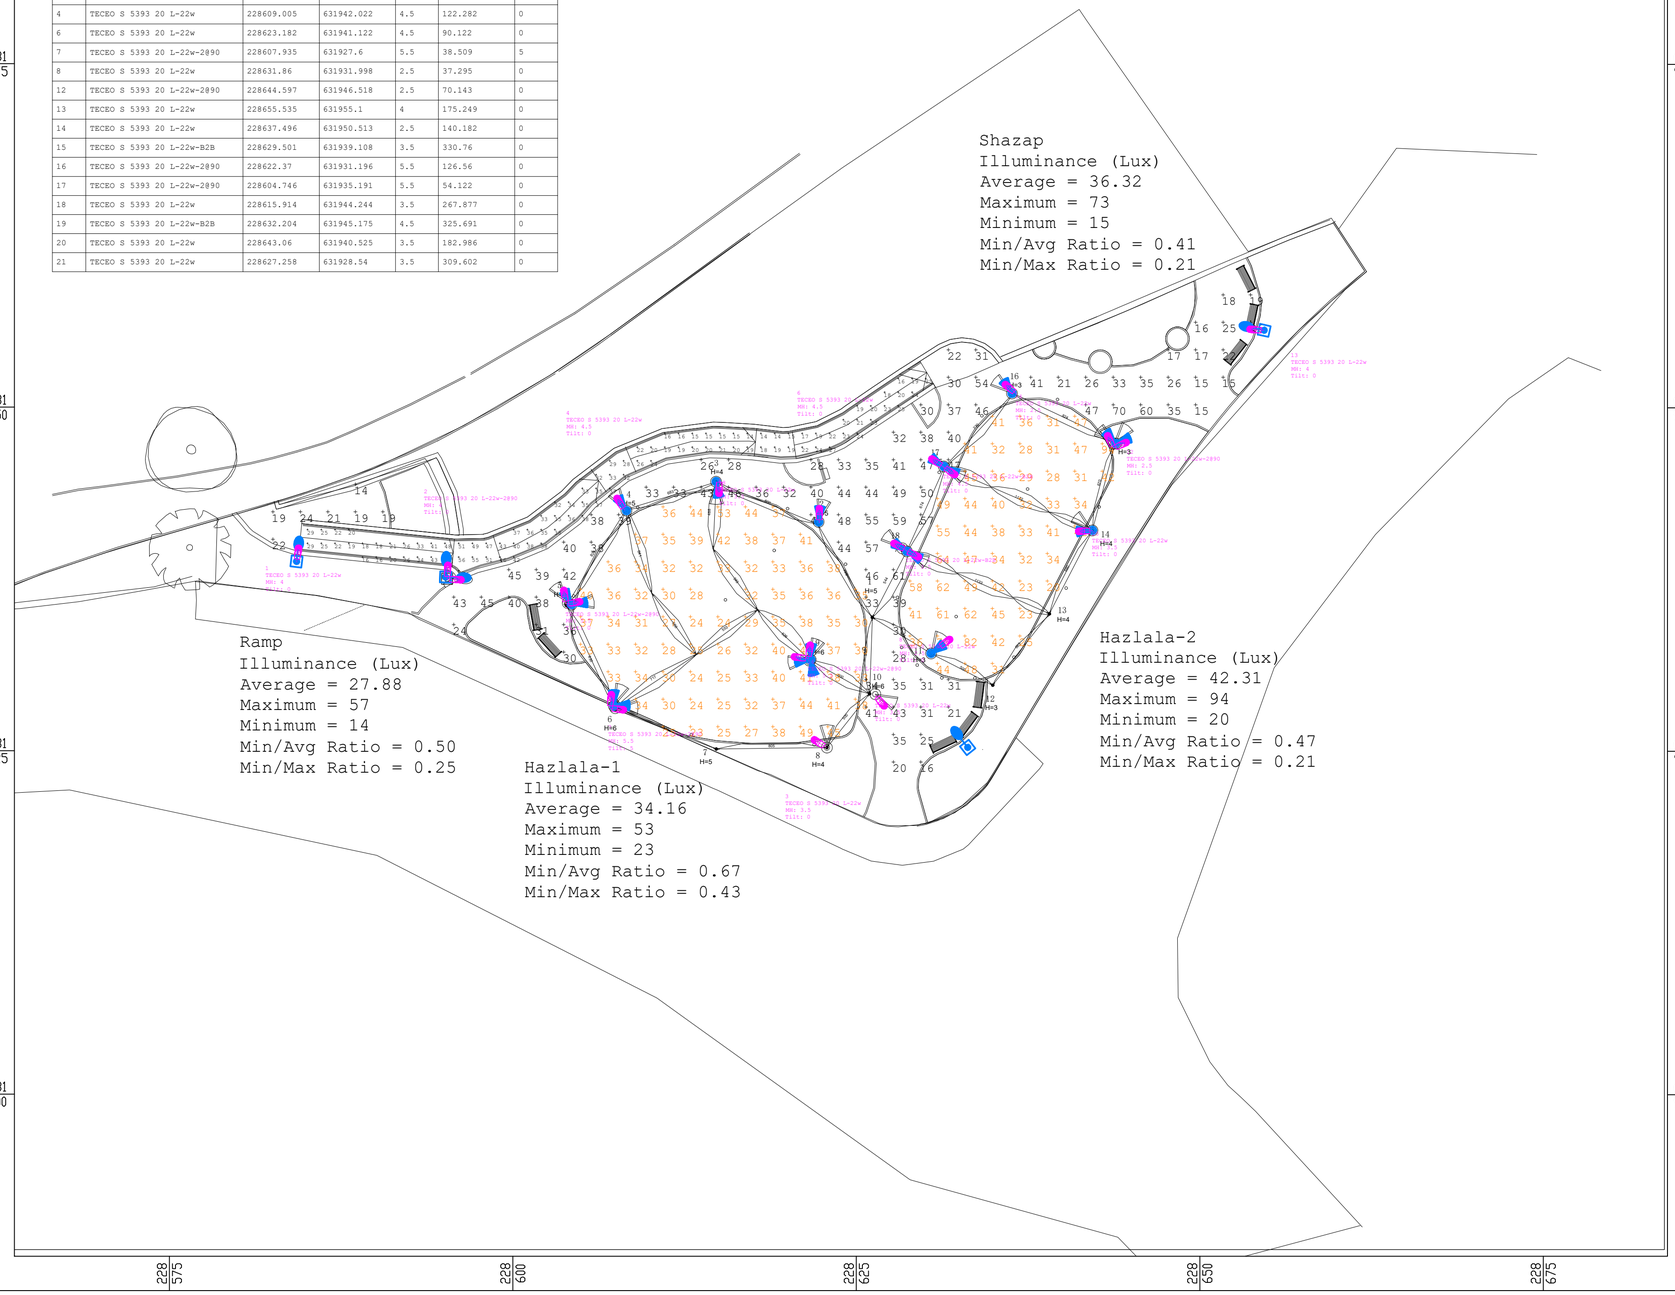

מס' מהדורה		חתימה	תאריך

המזמין

חברה הכלכלית מעלה אדומים

שם הפרויקט:

שצ"פ הגיתית

מס' עבודה

5025

מתכנן: שרה בן שלוש

שרטט: רחל

שם התוכנית:

חישוב תאורה

לעיון

לאישור

למכרז

לביצוע

מס' גליון: 3 | קנ"מ: 1:250 | תאריך: 19.07.26

שרה בן שלוש. מהנדסת חשמל
055-6623022
sara.skn@outlook.com

הנדסת חשמל
תכנון . יעוץ . בקרה