

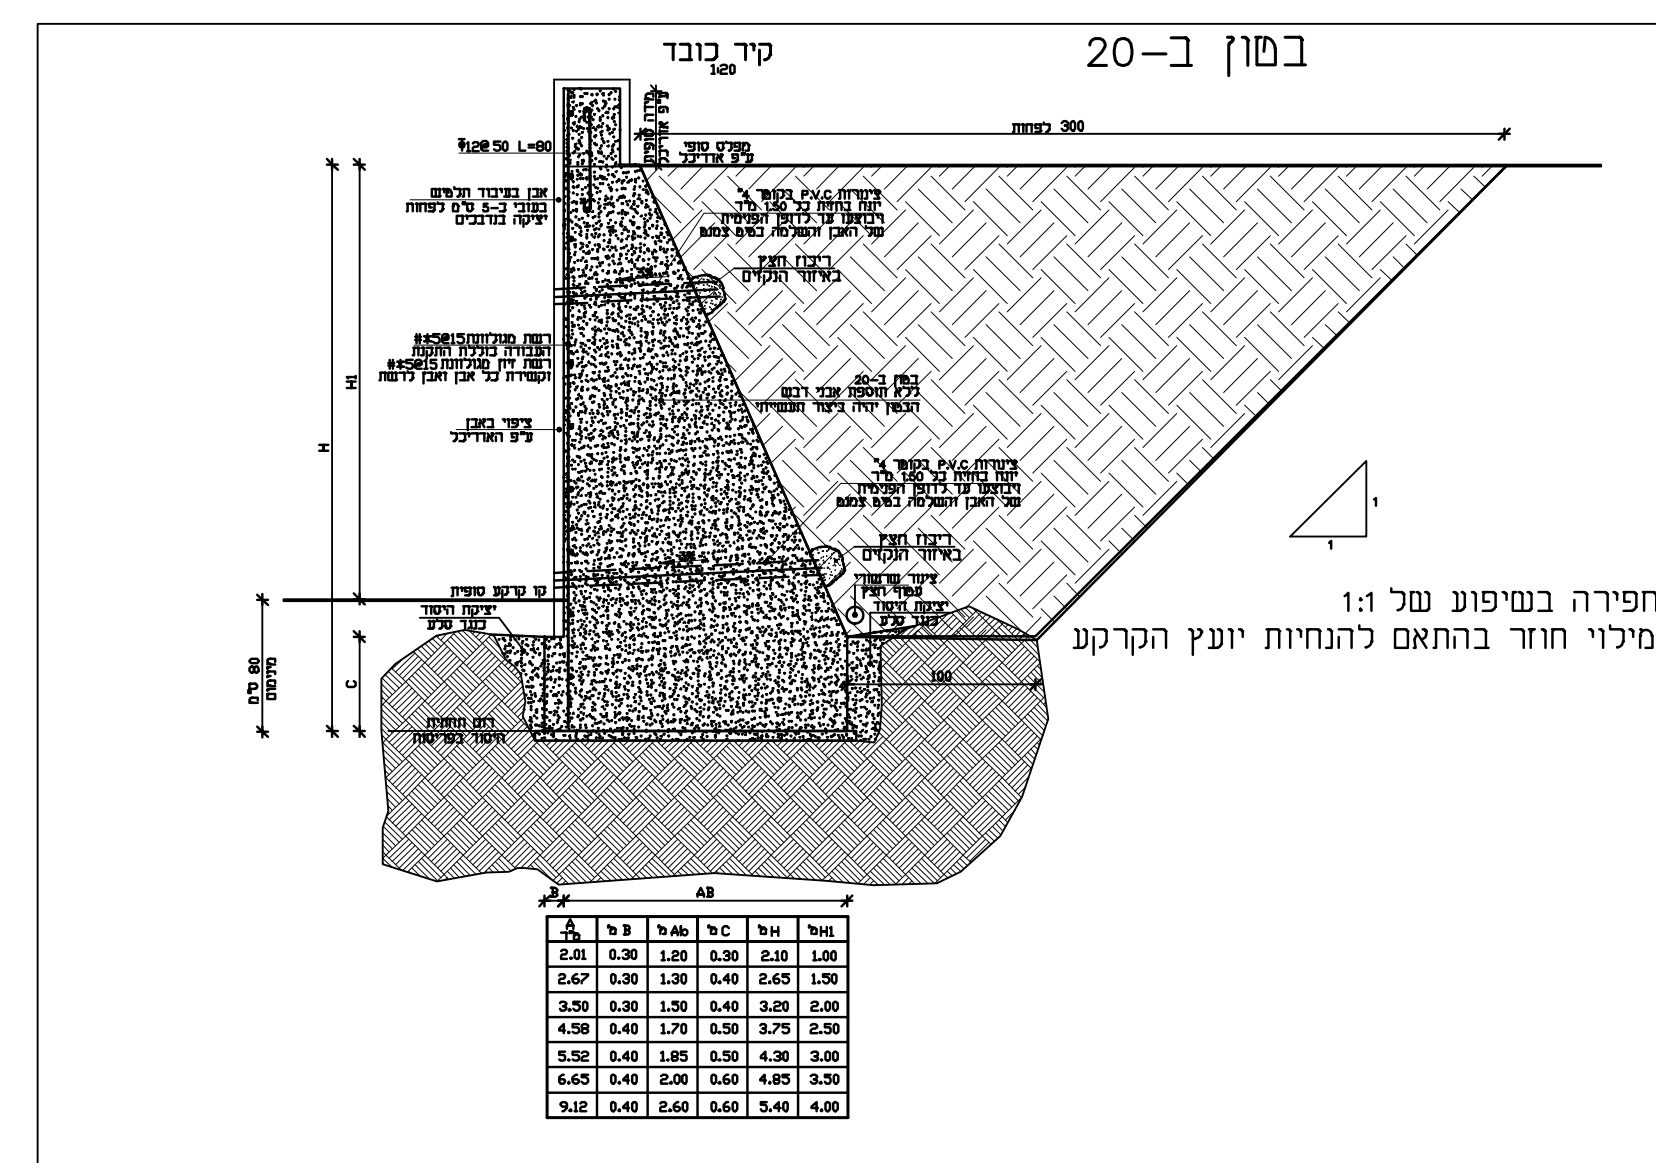
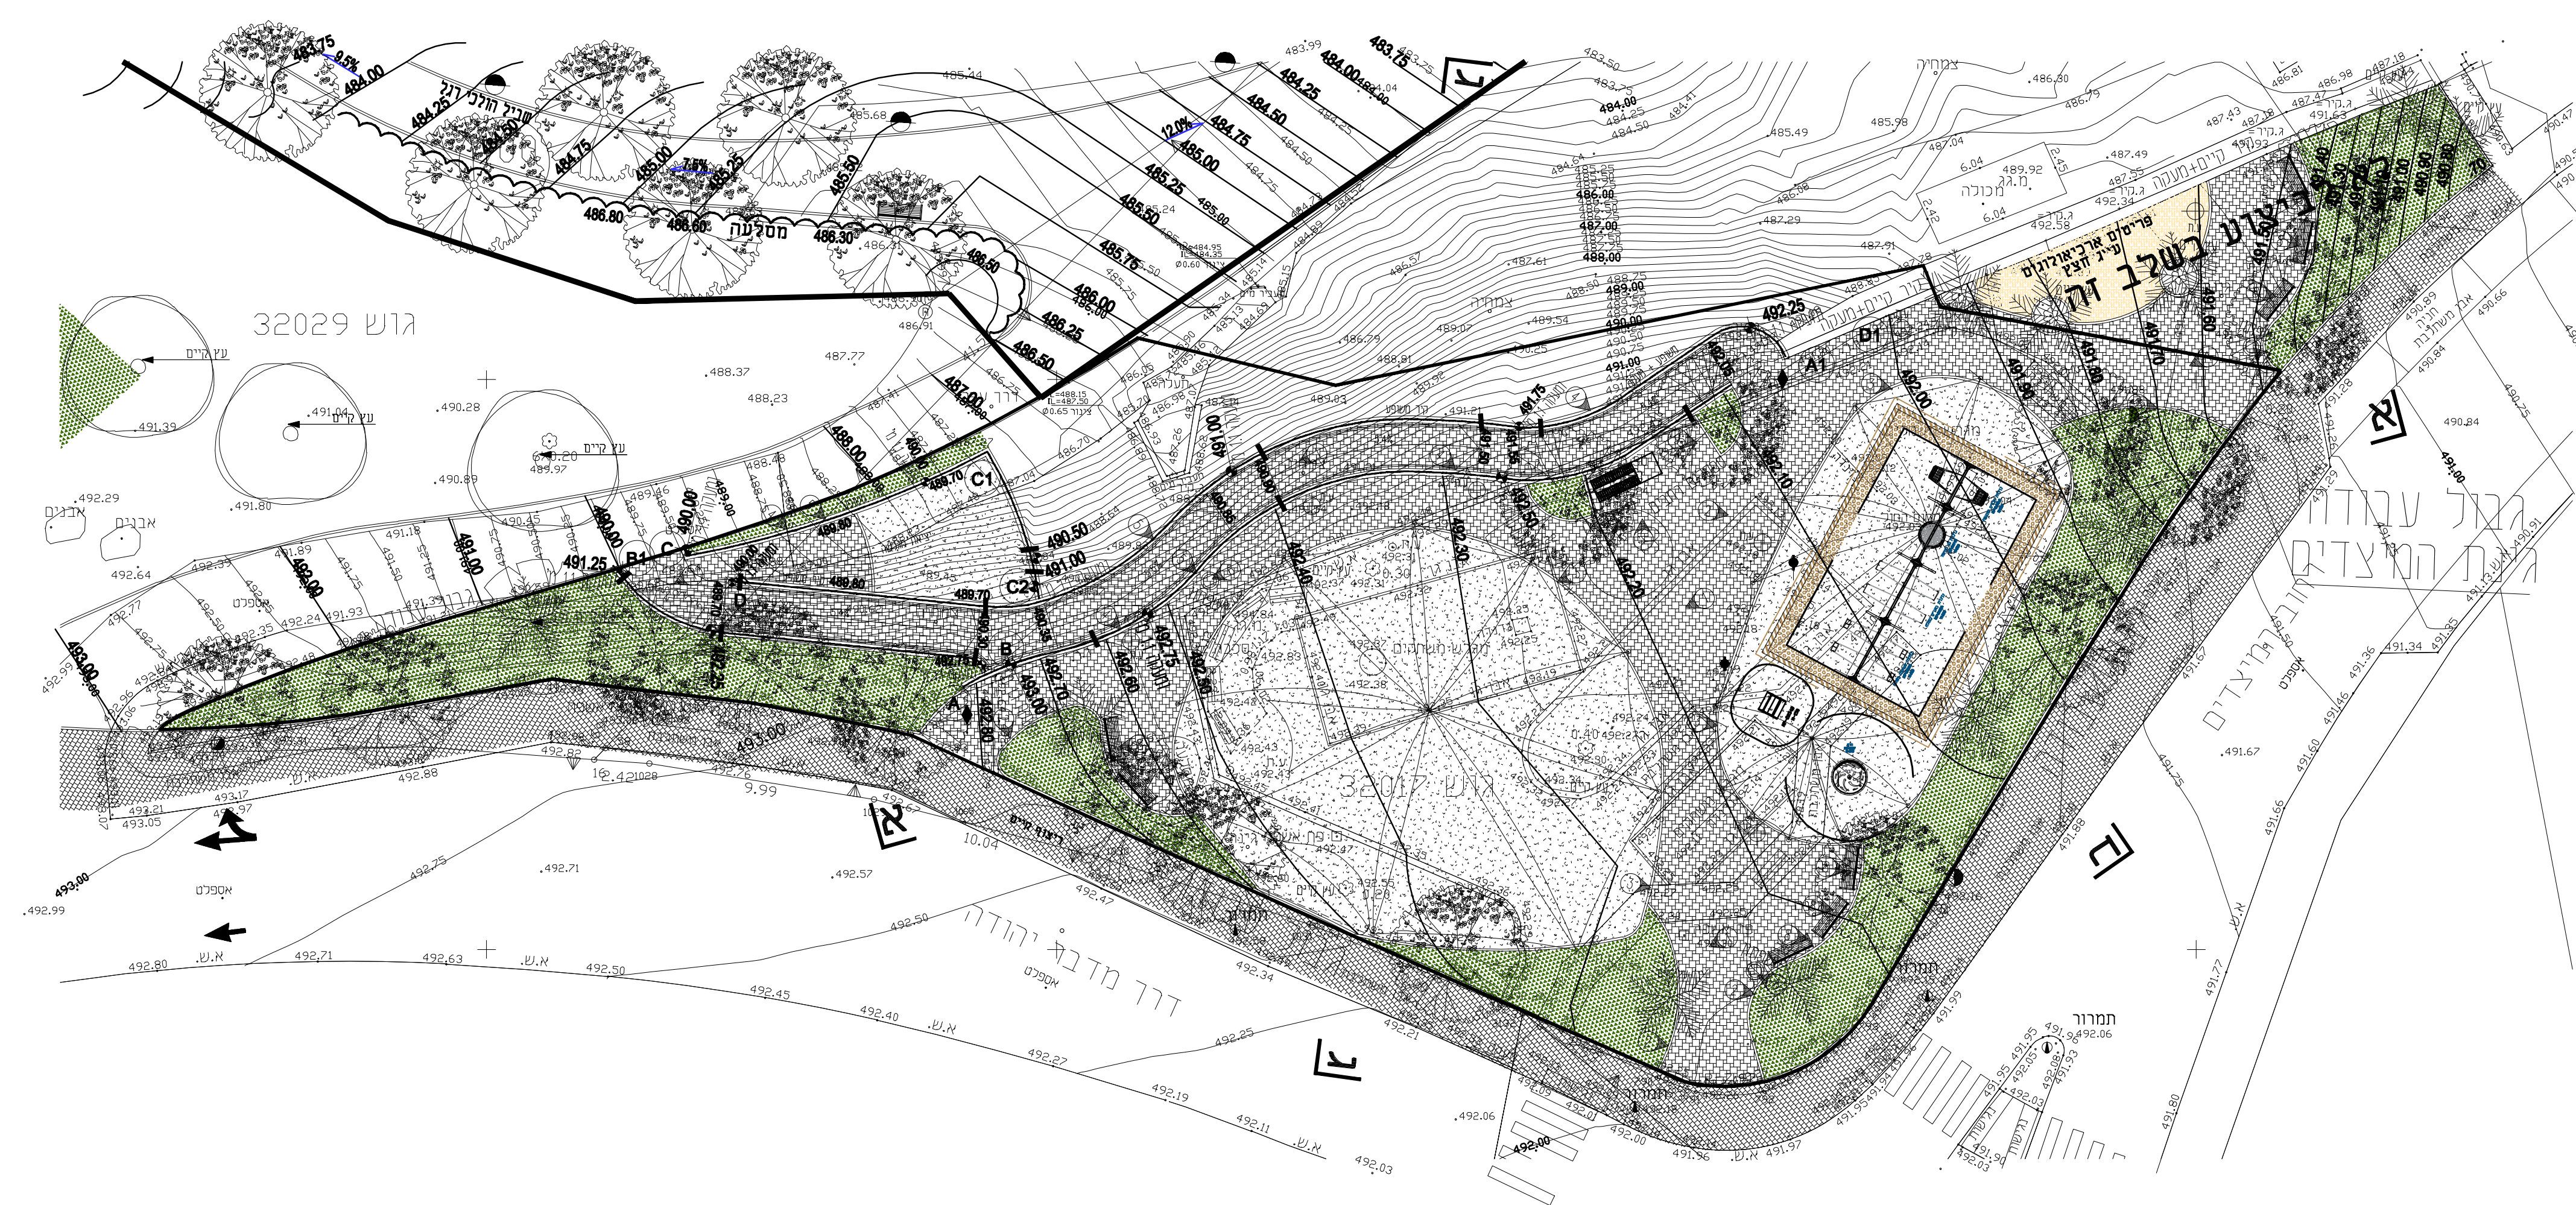
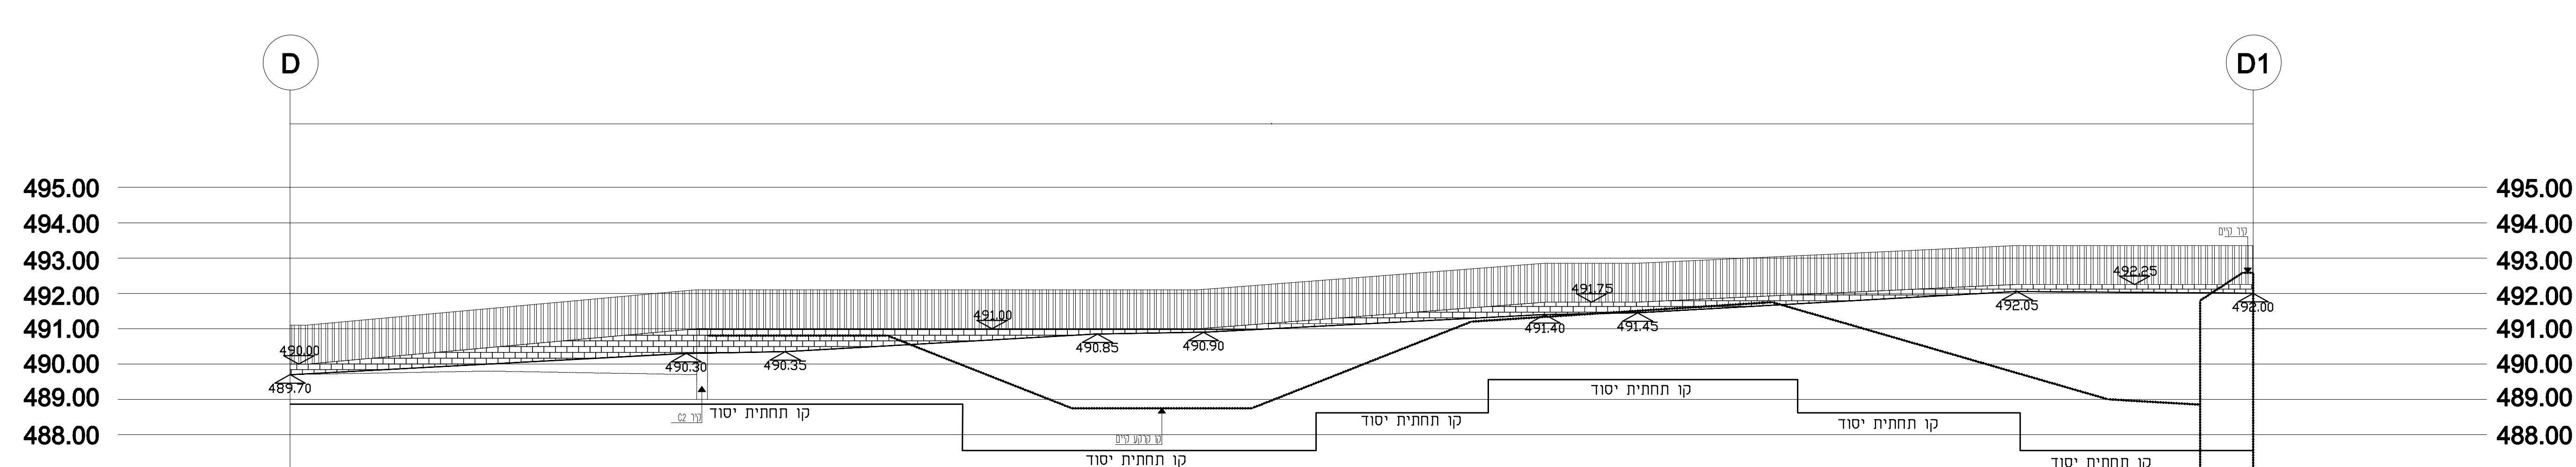
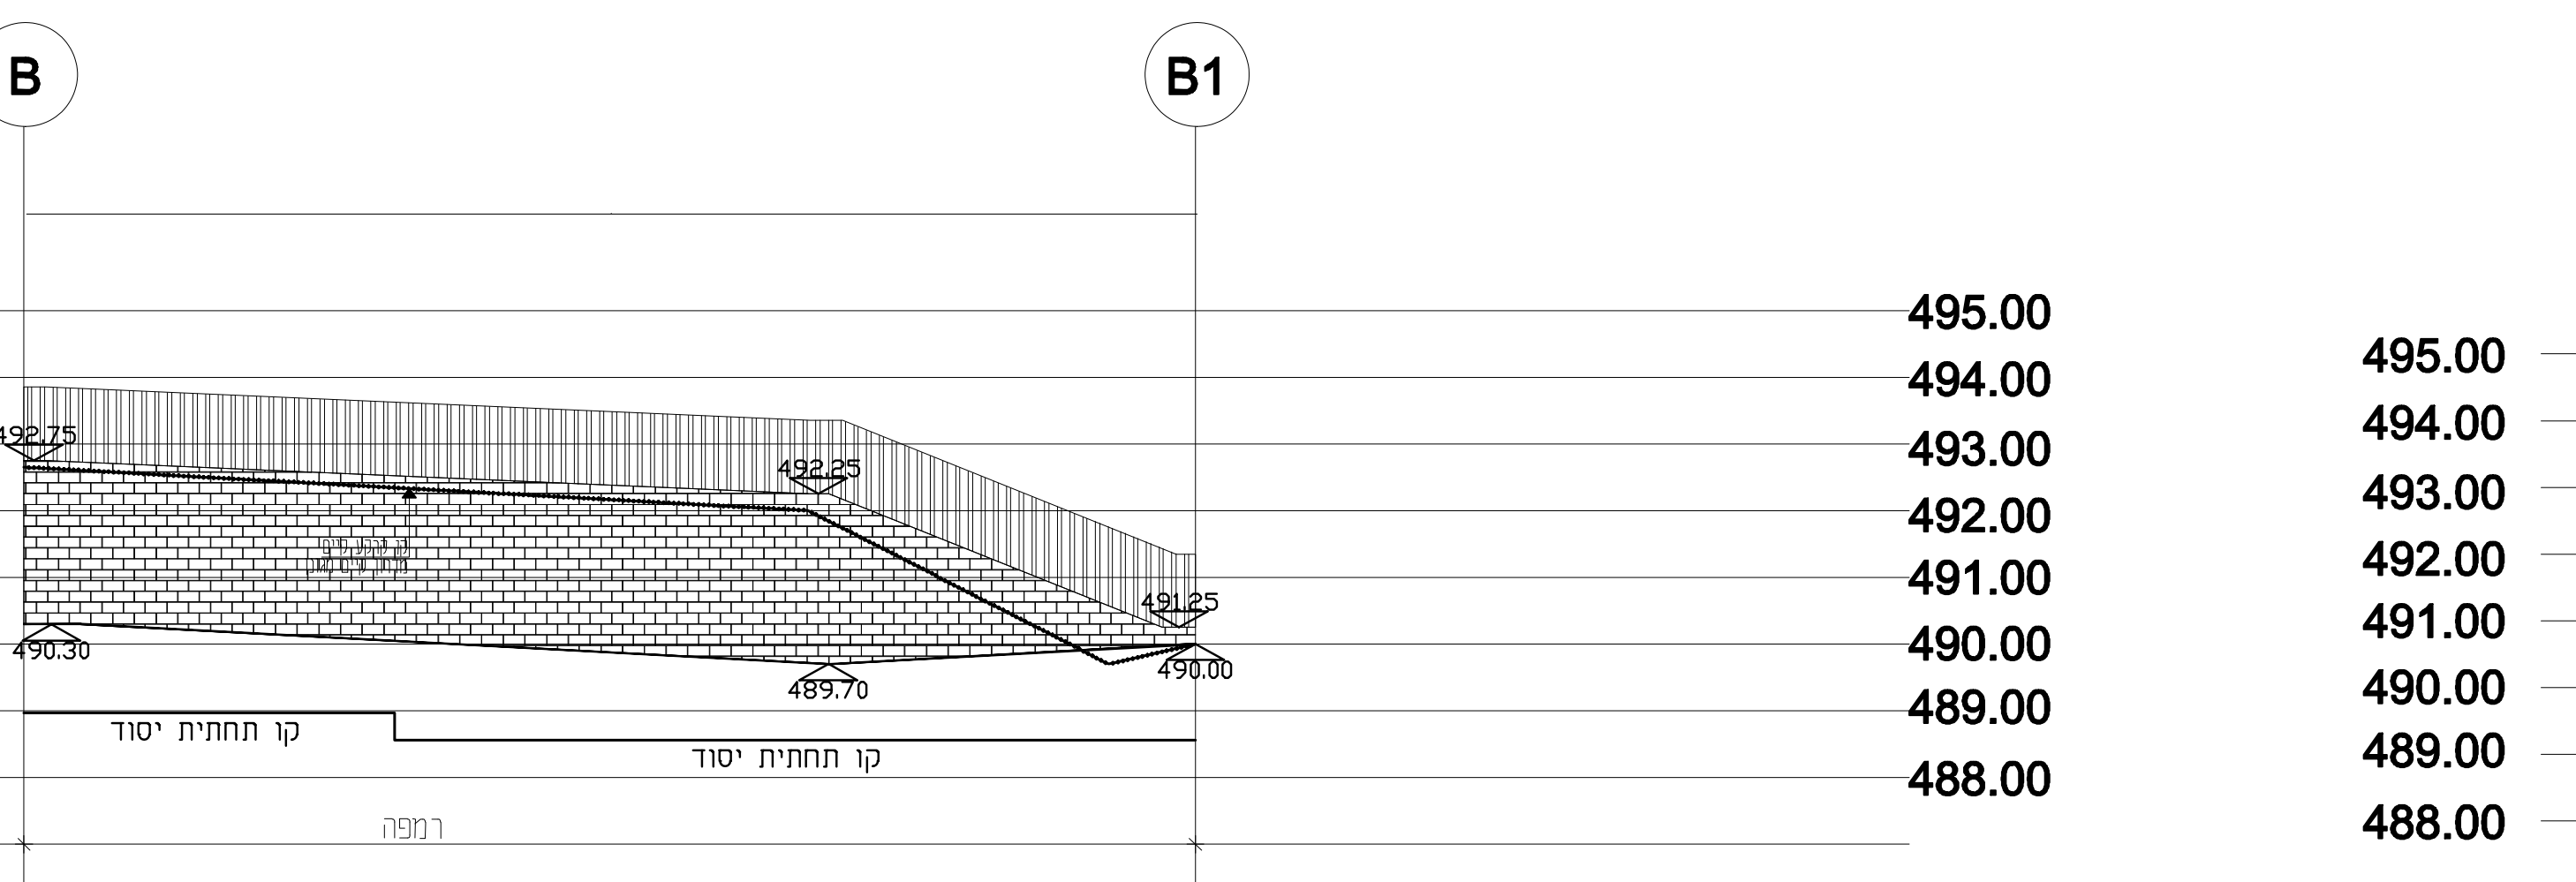
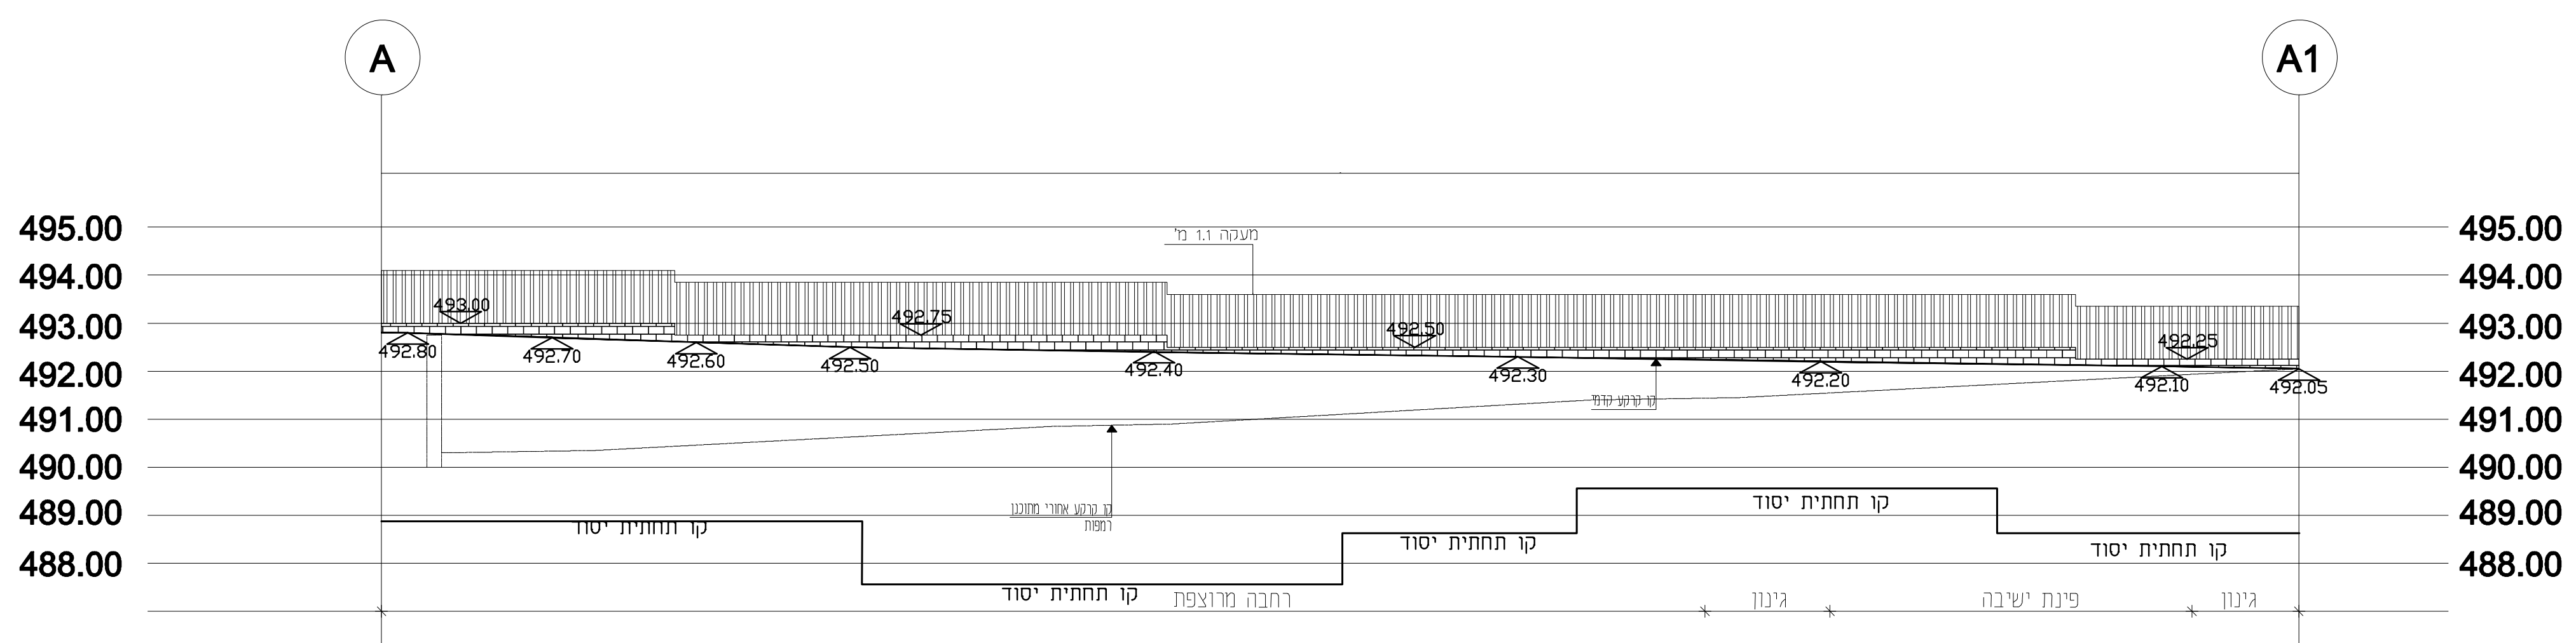
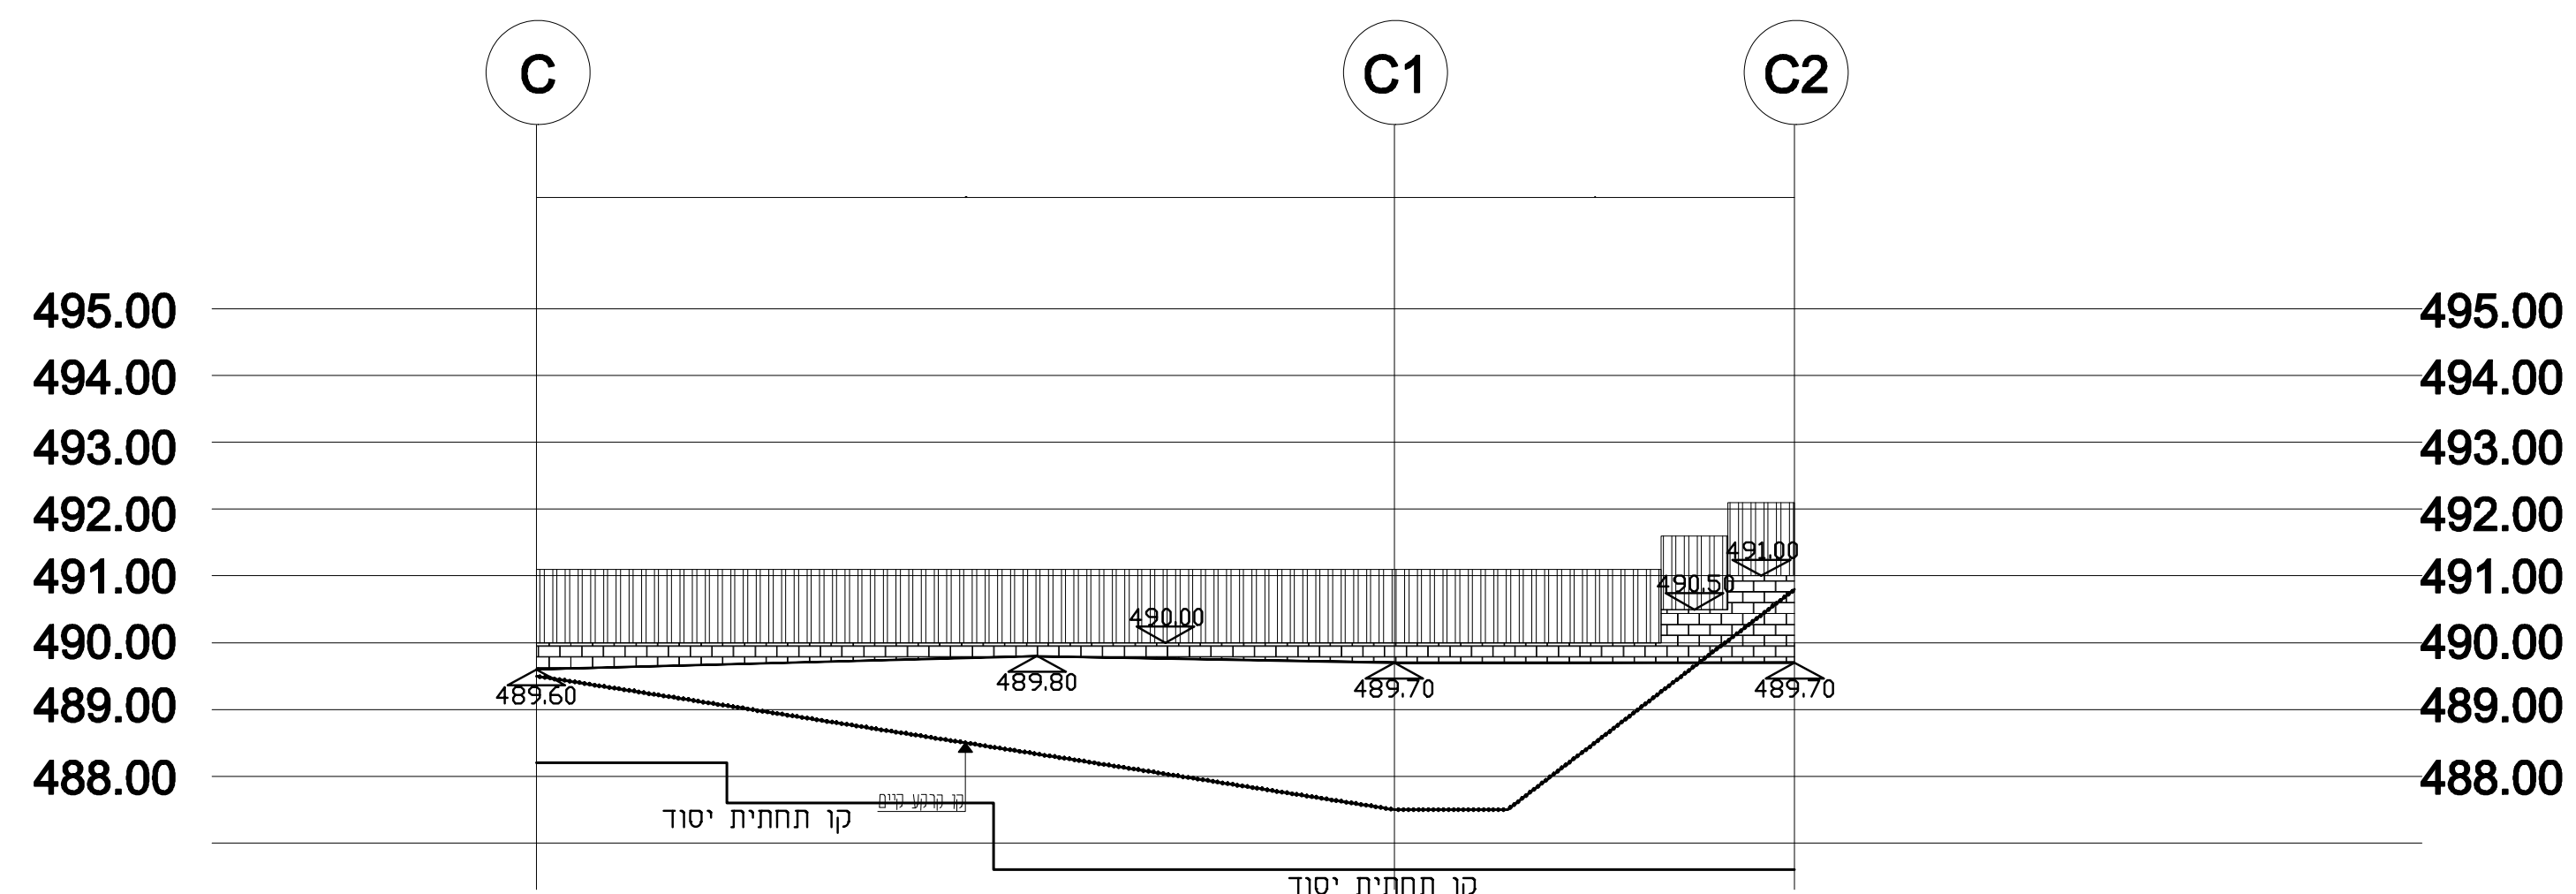


פרישת קירות

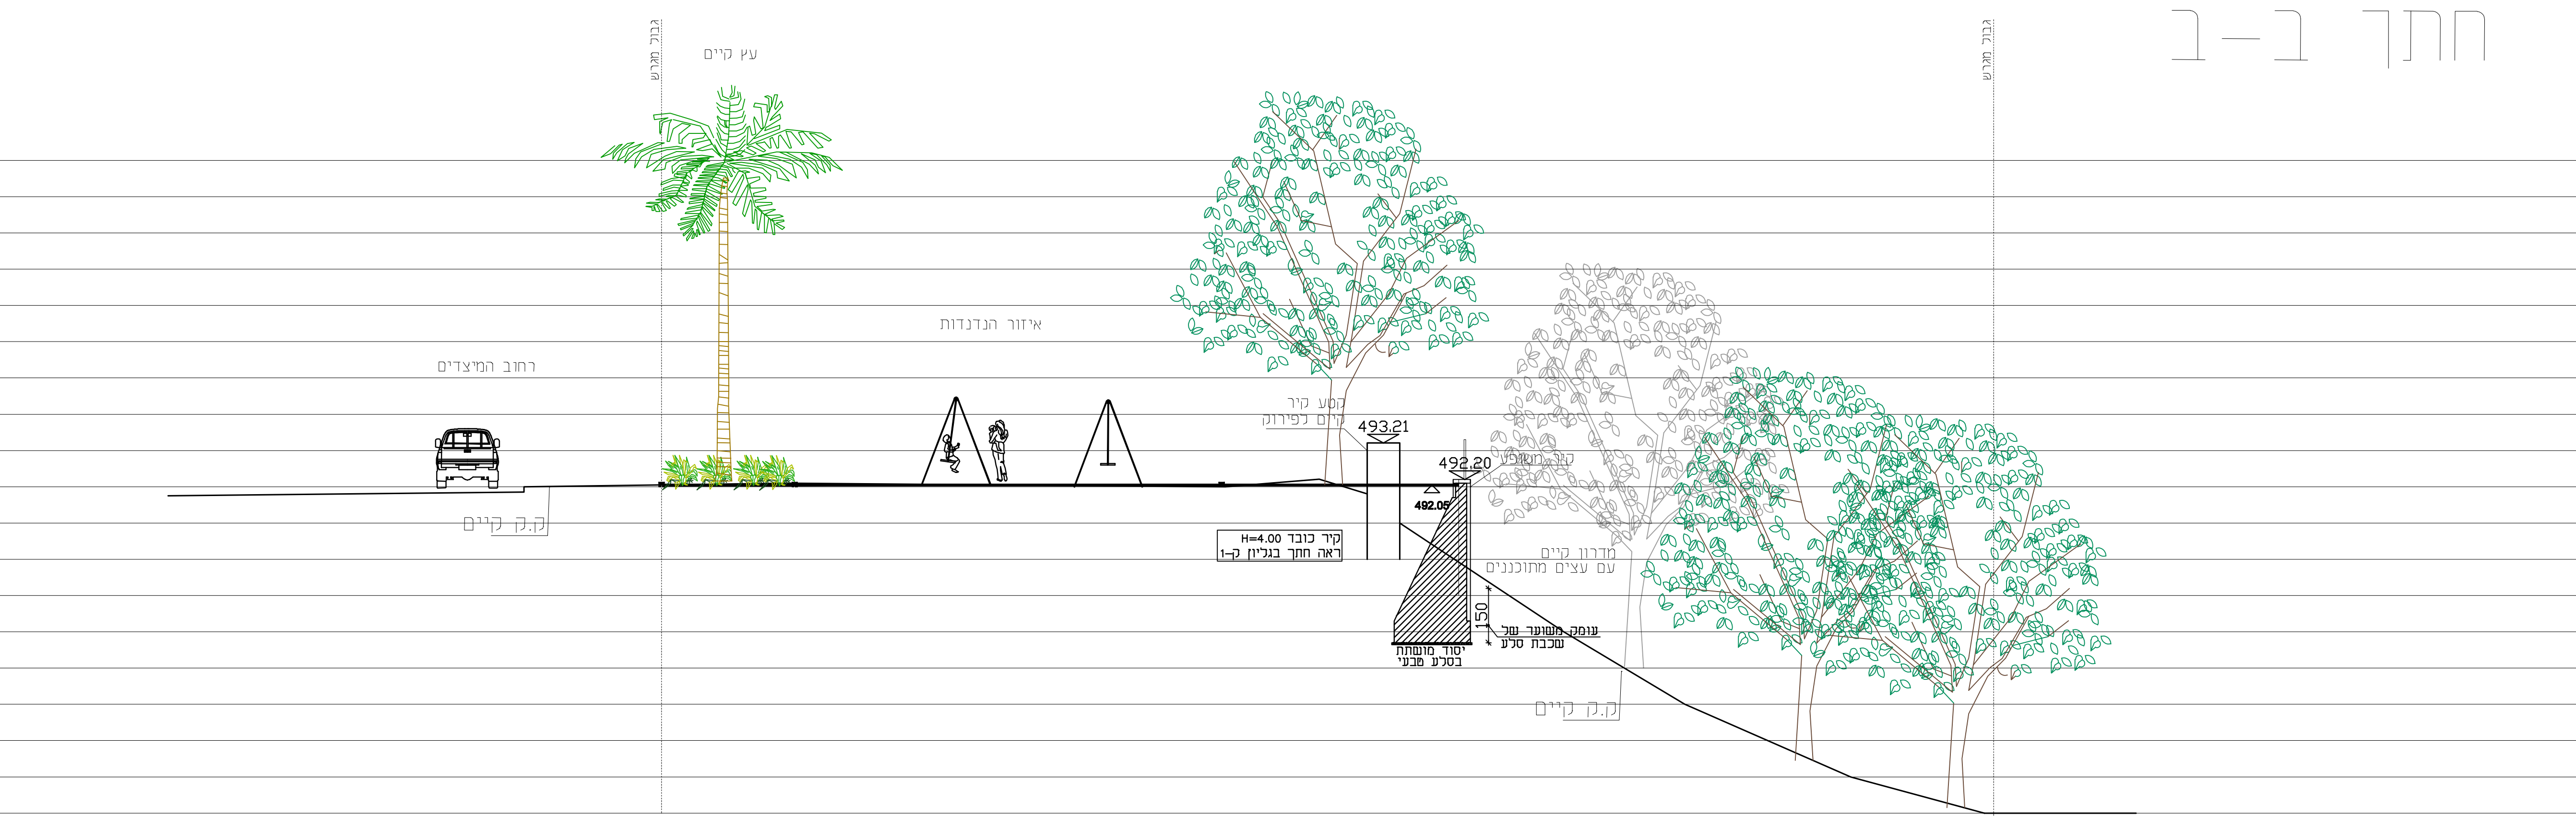

חתכים

חתך ב-ב

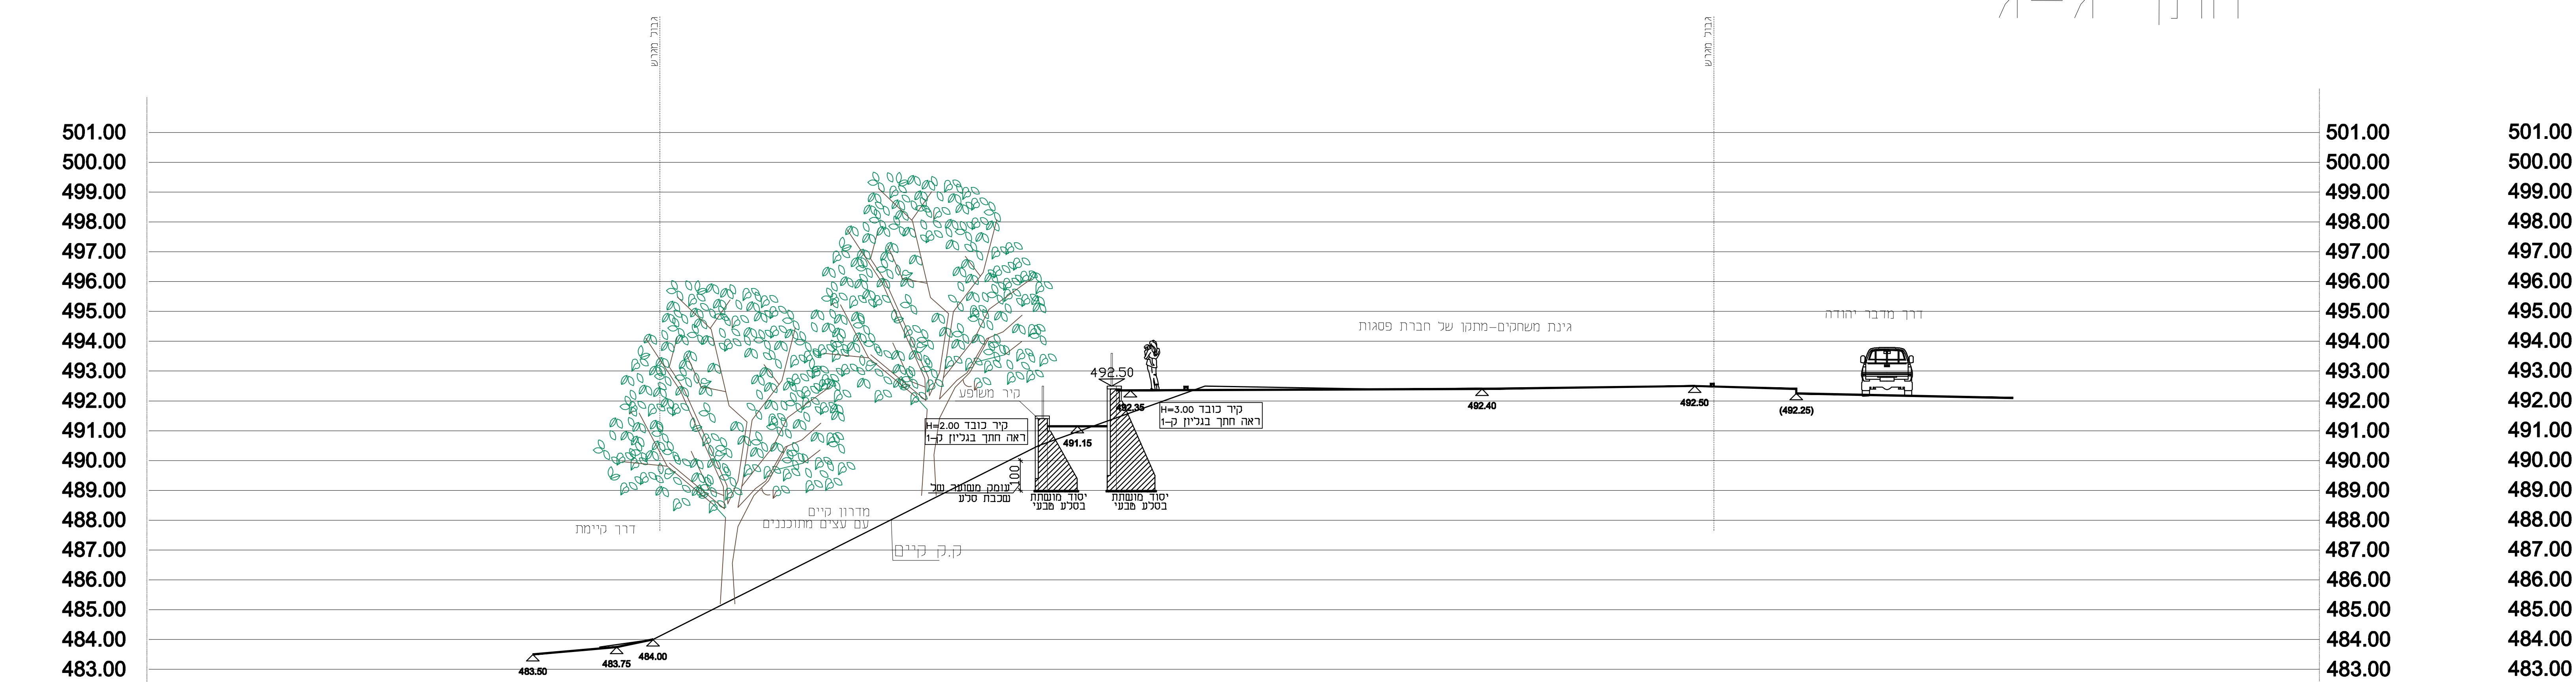

על הקבלן בדוק את כל המידות לפני הביצוע.
במקרה של ספק או אי-התאמה, יש להודיע מיד למهندس.
התכנית ונשאות רכוש הפרטי של מהנדס א בנואיד.
אין לבצע תכנית זו ללא רשיון בר-תוקף.

[illegible][illegible]

תאריך:	תפוצה :
08.07.26	אמיוץ פלג - מנהל הפרויקט
08.07.26	דוד גת - אדריכל נוף
09.08.26	אמיוץ פלג - מנהל הפרויקט
09.08.26	דוד גת - אדריכל נוף

[illegible]

מצ"פ הגיחית בית שמע		פרטים	
פריסות וחתיכים		תחנות	גידון
		ק-פ-2	
☐ לעיון בלבד ☐ למכרז ☒ רביעונים	תחנות 01	תחנות 1:50 1:20 09.08.26	תחנות אס"ח שם סניף

אלי בנואליד מהנדסי בנין
רחוב דרך חברון 101 ירושלים 93480 טל: 02-6713591
Elie BENOULID civil engineers
101 Derech Hevron Street Jerusalem 93480
Tel. 02-6713591