


תפוצה									
תפוצה		תאריך							
מנהל פרויקט	אדריכל	יועץ תנועה	יועץ חשמל	יועץ אינסטלציה	יועץ בטיחות	יועץ גישות	מזמין	מועצה שיכון	
									03.08.26
									10.08.26
									17.08.26
									18.08.26
מזמין		חכ"ל מעלה אדומים							
פרויקט		אמפי שמיר							
תכנית		פרטים							
מס' תכנית	B	לעיון	לאישור	למכרז	לביצוע				
קנה מידה	משתנה	המבצע אחראי לבדיקות התכנית ולחתימתו למקום. על המבצע לבקר את כל המידות ולהודיע למתכנן על כל טעות/אי התאמה. אין לקבוע מידה מהשרטוט עצמו. מי שמשתמש בתכנית זו כרקע לתכניתו נושא לבדו באחריות המקצועית והחוקית לתכנית. שימוש בתכנית ורעיונותיה ללא אישור מפורש בכתב מהמתכנן אסור בהחלט.							
תאריך	18.08.2026								
מהדורה	0								
שם קובץ	568-DET-Ldwg								
 זיוון אדריכלות נוף 08-6711738 office@zivon-nof.com כיסופים 13 ניצן									


רשימת פרטים:

- 1 קיר תמך מבטון עם חיפוי אבן
- 2 טרסות סלע
- 3 חלופת משטח טרסות מבטון
- 4 מסלעה גננית
- 4.1 איטום מסלעה גננית
- 5 מדרגות אבן
- 6 גדר מתכת בגובה 1.60 מ'
- 7 שער פשפש
- 8 מאחז יד
- 9 מאחז יד בטרסות
- 10 קיר גומחה לקופסת חשמל

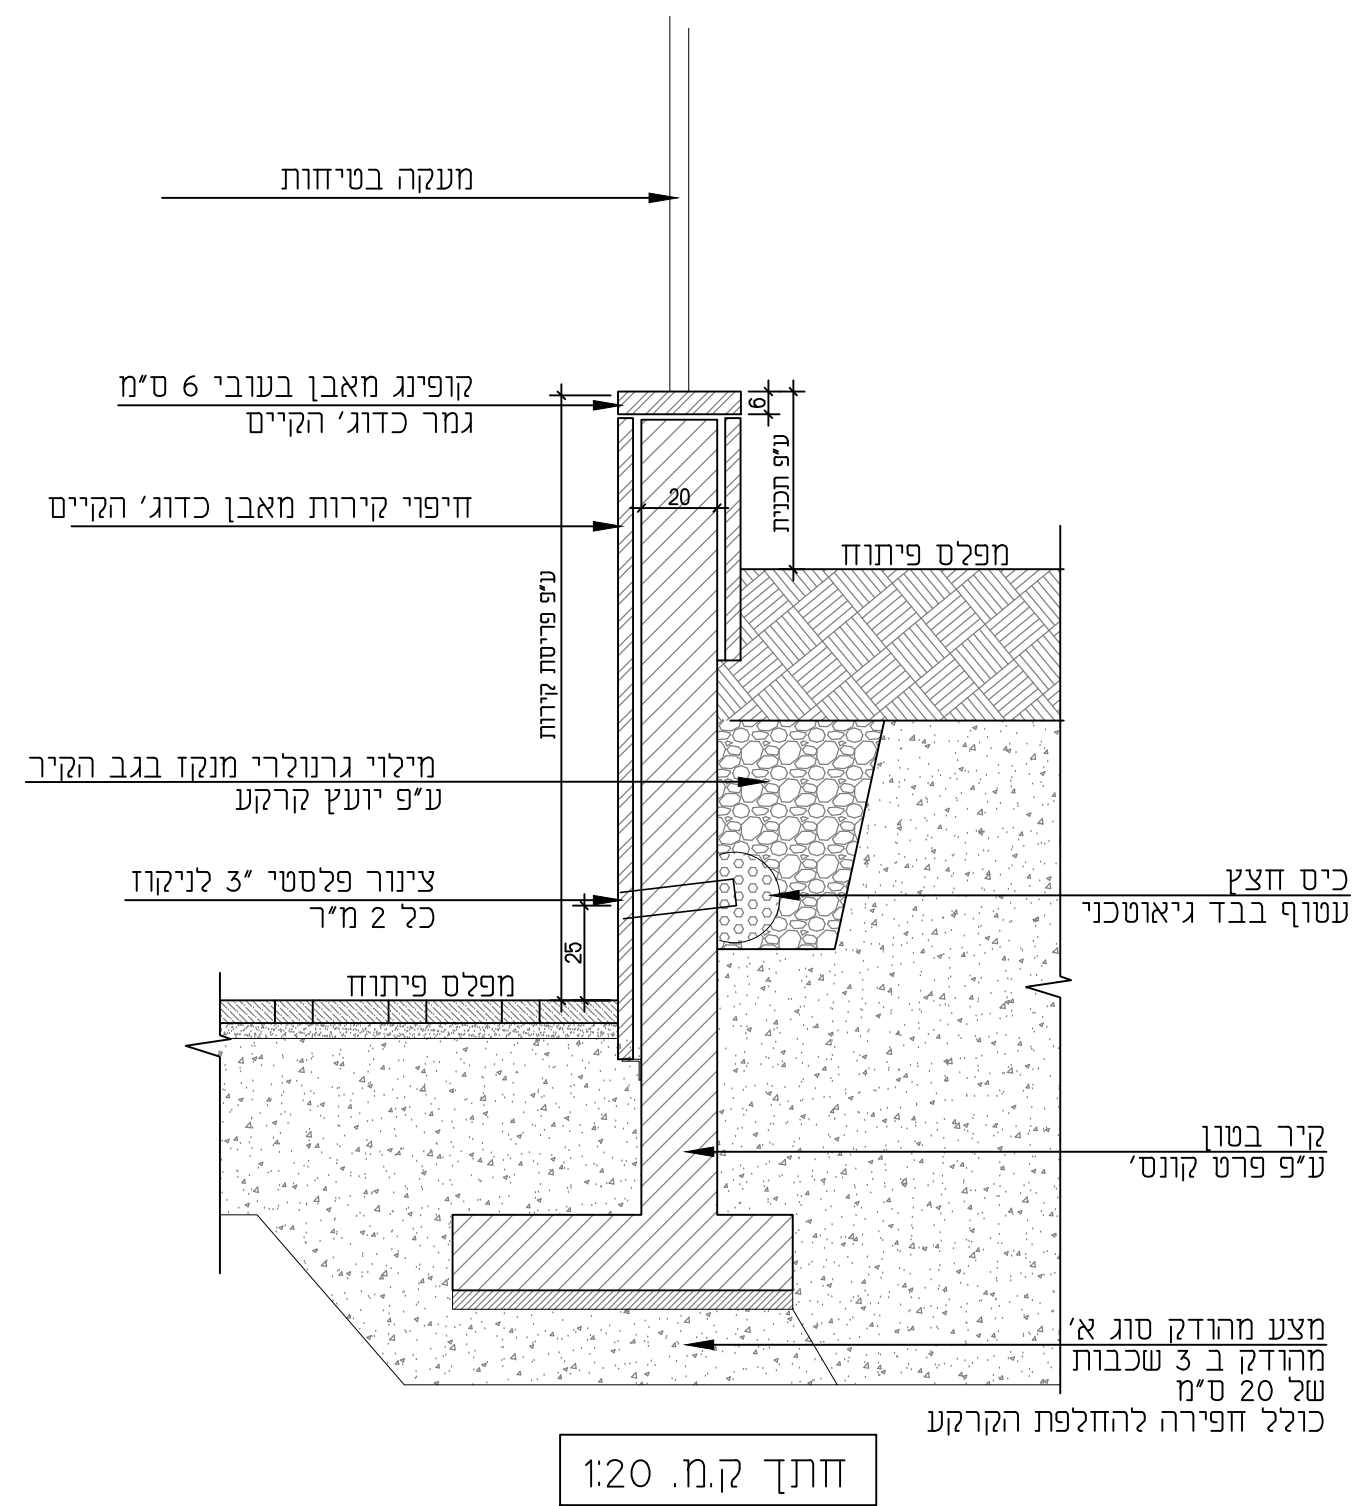

פרט זה הינו פרט אדריכלי.
יש לבצע בכפוף לפרט קונס'
כולל ביסוס, זיון, תפרים וכו'


	אמפי שמיר חכ"ל מעלה אדומים	קיר תמך מבטון עם חיפוי אבן	1	שם הקובץ 563-DET-1.dwg	קנימ 1:25
				תאריך 18.08.26	מהדורה 0

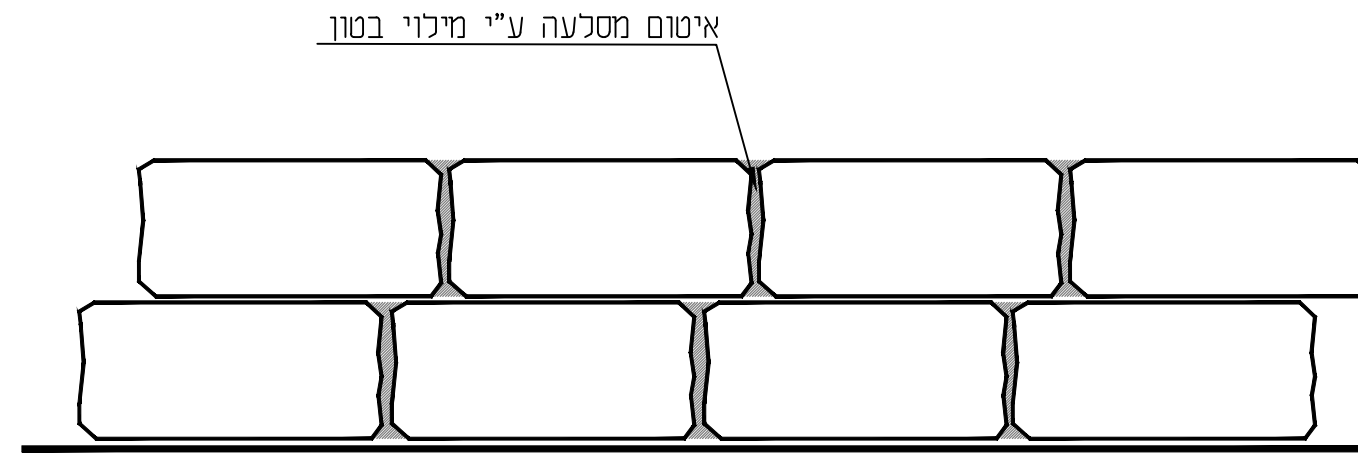

קטע חזית קנ"מ 1:25


הנחיות לביצוע טרסת סלע

1. ביצוע המסלעה יהיה תוך כדי ביצוע שכבות המילוי.
2. המסלעות (מבולדרים מגושי אבן גיר מוצקים בעלי תבנית מלבנית במידות מקורבות 90-120 ס"מ אורך, 60-80 ס"מ רוחב 55 ס"מ גובה
3. הבולדרים יהיו בעלי חזית מפאטינה טבעית ולא יורשה שימוש בבולדרים שבורים בפני המסלעה הגלויים.
4. הפאה העליונה והתחתונה יהיו בגמר מנוסר, הפינות העליונות יסותרו למניעת פציעה/מגע חד
5. אופן הבנייה, סוג האבן, צורתה וצפיפותה טעונים אישור מוקדם של המתכנן והמפקח. האישור יינתן לאחר בניית קטע לדוגמא באורך של 10 מ'
6. הבולדרים יהיו בעלי עובי שווה וכל נדבך יהיה מפולס לכל אורכו.
7. הבולדרים שקועים 10 ס"מ בקרקע ומונחים ע"ג שכבת בטון להפלסה בעובי 10 ס"מ
8. יש למלא את המרווחים בין האבנים בבטון למניעת זליגת עפר

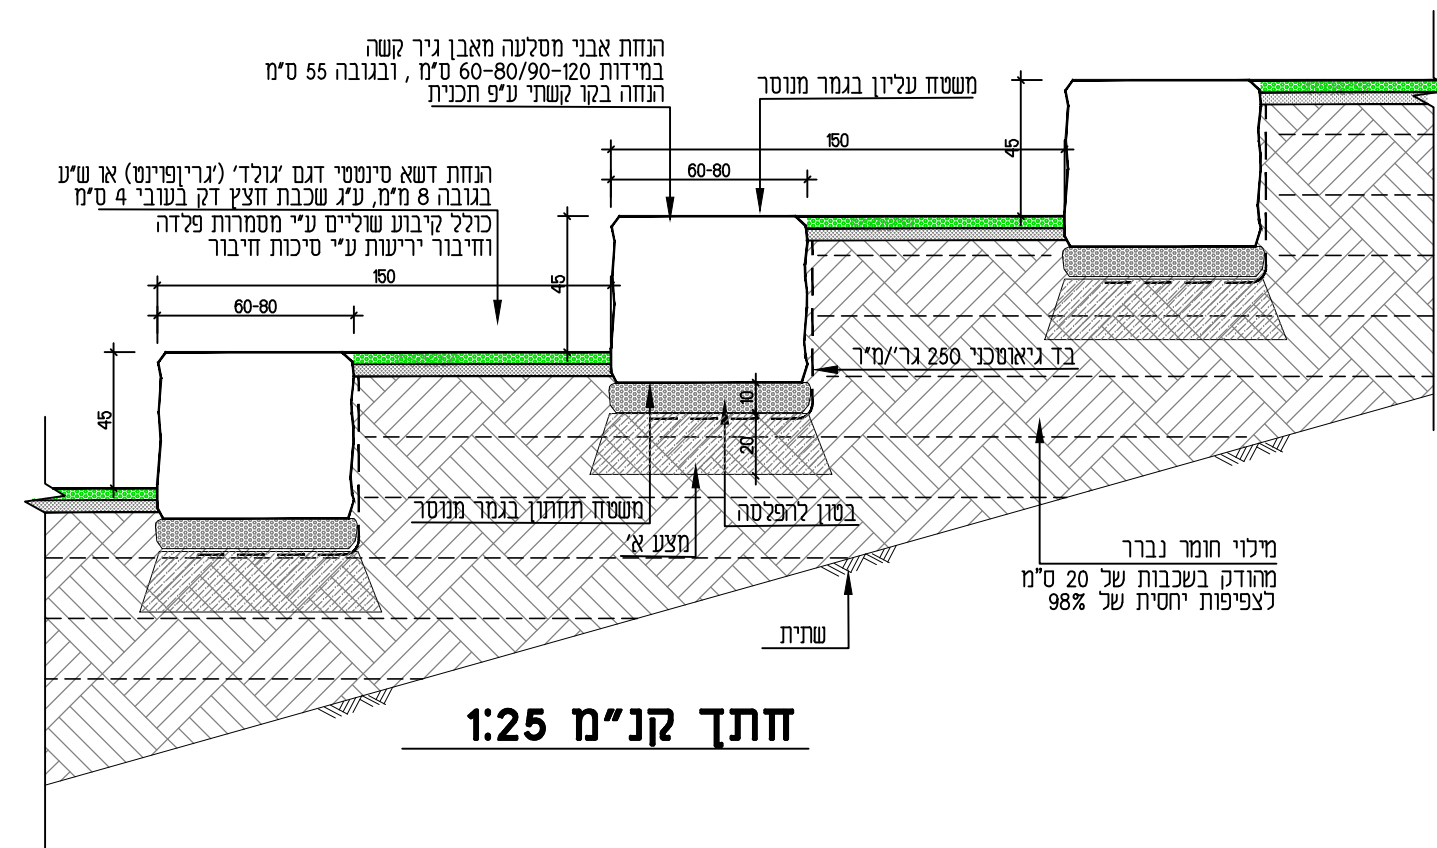


חתך קנ"מ 1:25

	אמפי שמיר חכ"ל מעלה אדומים	טרסות סלע 2	קני"מ 1:25 0	שם הקובץ 563-DET-1.dwg תאריך 18.08.26
--	---	-----------------------------------	-------------------------------	--

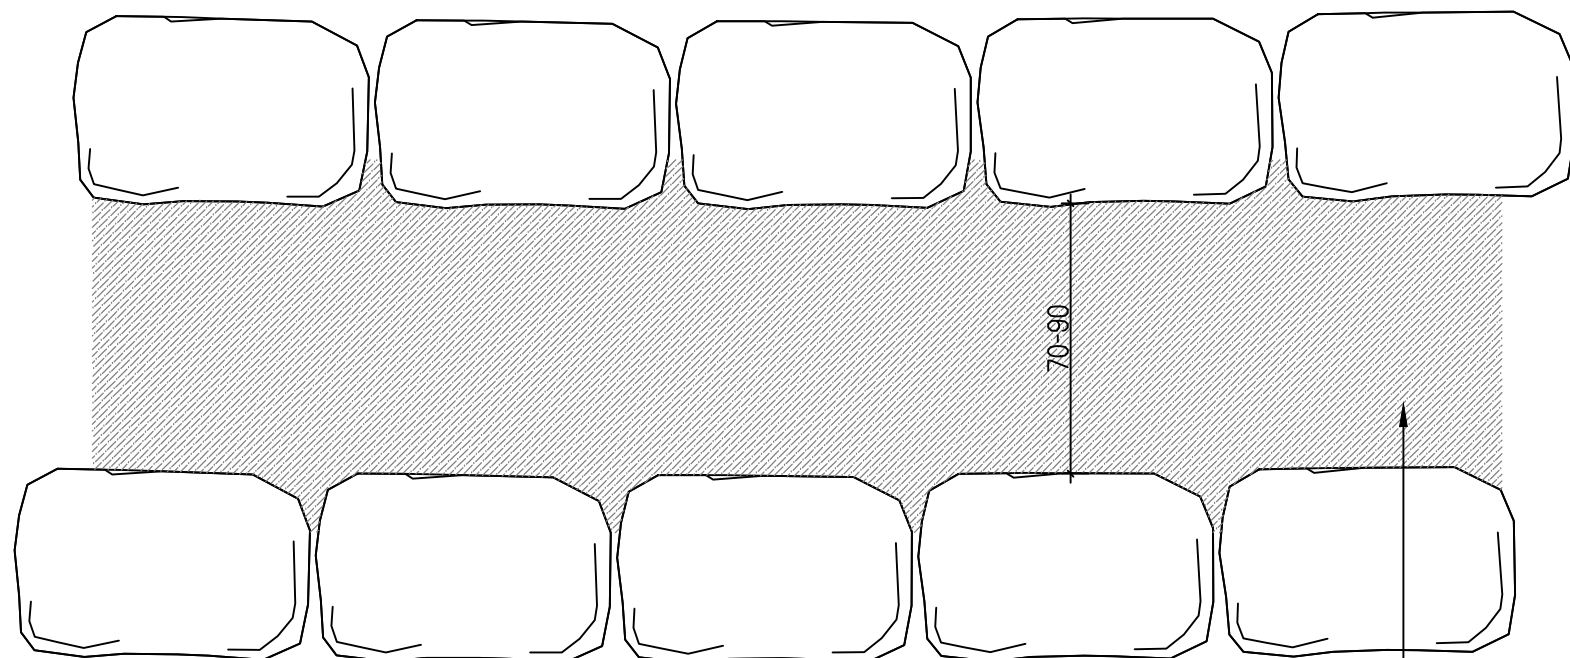

מבט על

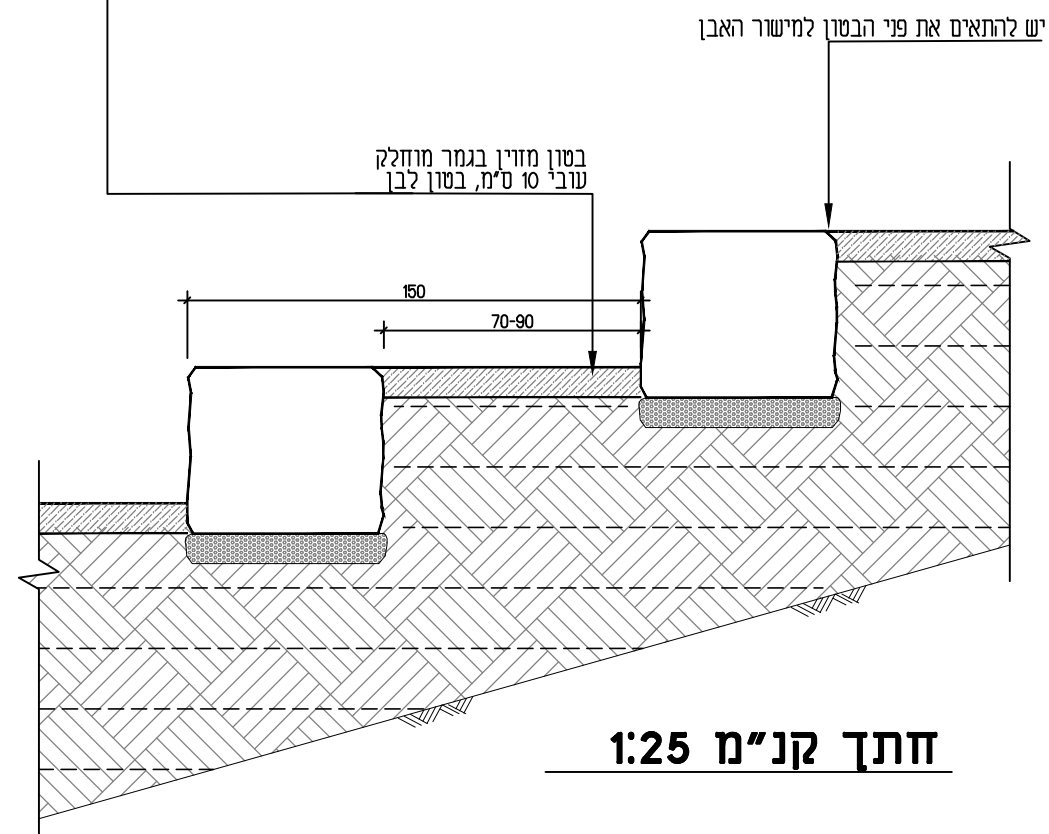

פרט זה הינו פרט אדריכלי בלבד
יש לבצע ע"פ פרט קונסטרוקטור
כולל הנחיות זיון וסוג הבטון
ותפרי התפשטות

אמפי שמיר
חכ"ל מעלה אדומים

חלופת משטח טרסות מבטון

3


קנימ
1:25
מהדורה
0

שם הקובץ
563-DET-1.dwg
תאריך
18.08.26

ביצוע המסלעה מפירוק מסלעה קיימת באתר


הנחיות לביצוע המסלעה:

1. ביצוע המסלעה יהיה תוך כדי ביצוע שכבות המילוי.
2. המסלעות (מבולדרים מגושי אבן גיר מוצקים בעלי תבנית מלבנית במידות מקורבות 100 ס"מ אורך, 80 ס"מ רוחב, 40-60 ס"מ גובה.
3. הבולדרים יהיו בעלי פאטינה טבעית ולא יורשה שימוש בבולדרים שבורים בפני המסלעה הגלויים.
4. אופן הבנייה, סוג האבן, צורתה וצפיפותה טעונים אישור מוקדם של המתכנן והמפקח. האישור יינתן לאחר בניית קטע לדוגמא בשטח 10 מ"ר לפחות.
5. הבולדרים יונחו בהטייה קלה כלפי פנים. הבולדרים בנדבך העליון יונחו במפולס. ובנסיגה אחד לגבי השני, על מנת ליצור שיפוע מתאים בהתאם למפורט בתכניות.
6. הבולדרים בכל נדבך יהיו בעלי עובי שווה וכל נדבך יהיה מפולס לכל אורכו.
7. שורת בולדרים תחתונה בעובי 80 ס"מ. הבולדרים שקועים 1/3 מגובהם בקרקע.
8. יש למלא את המרווחים בין האבנים בבטון למניעת גישה לבעלי חיים

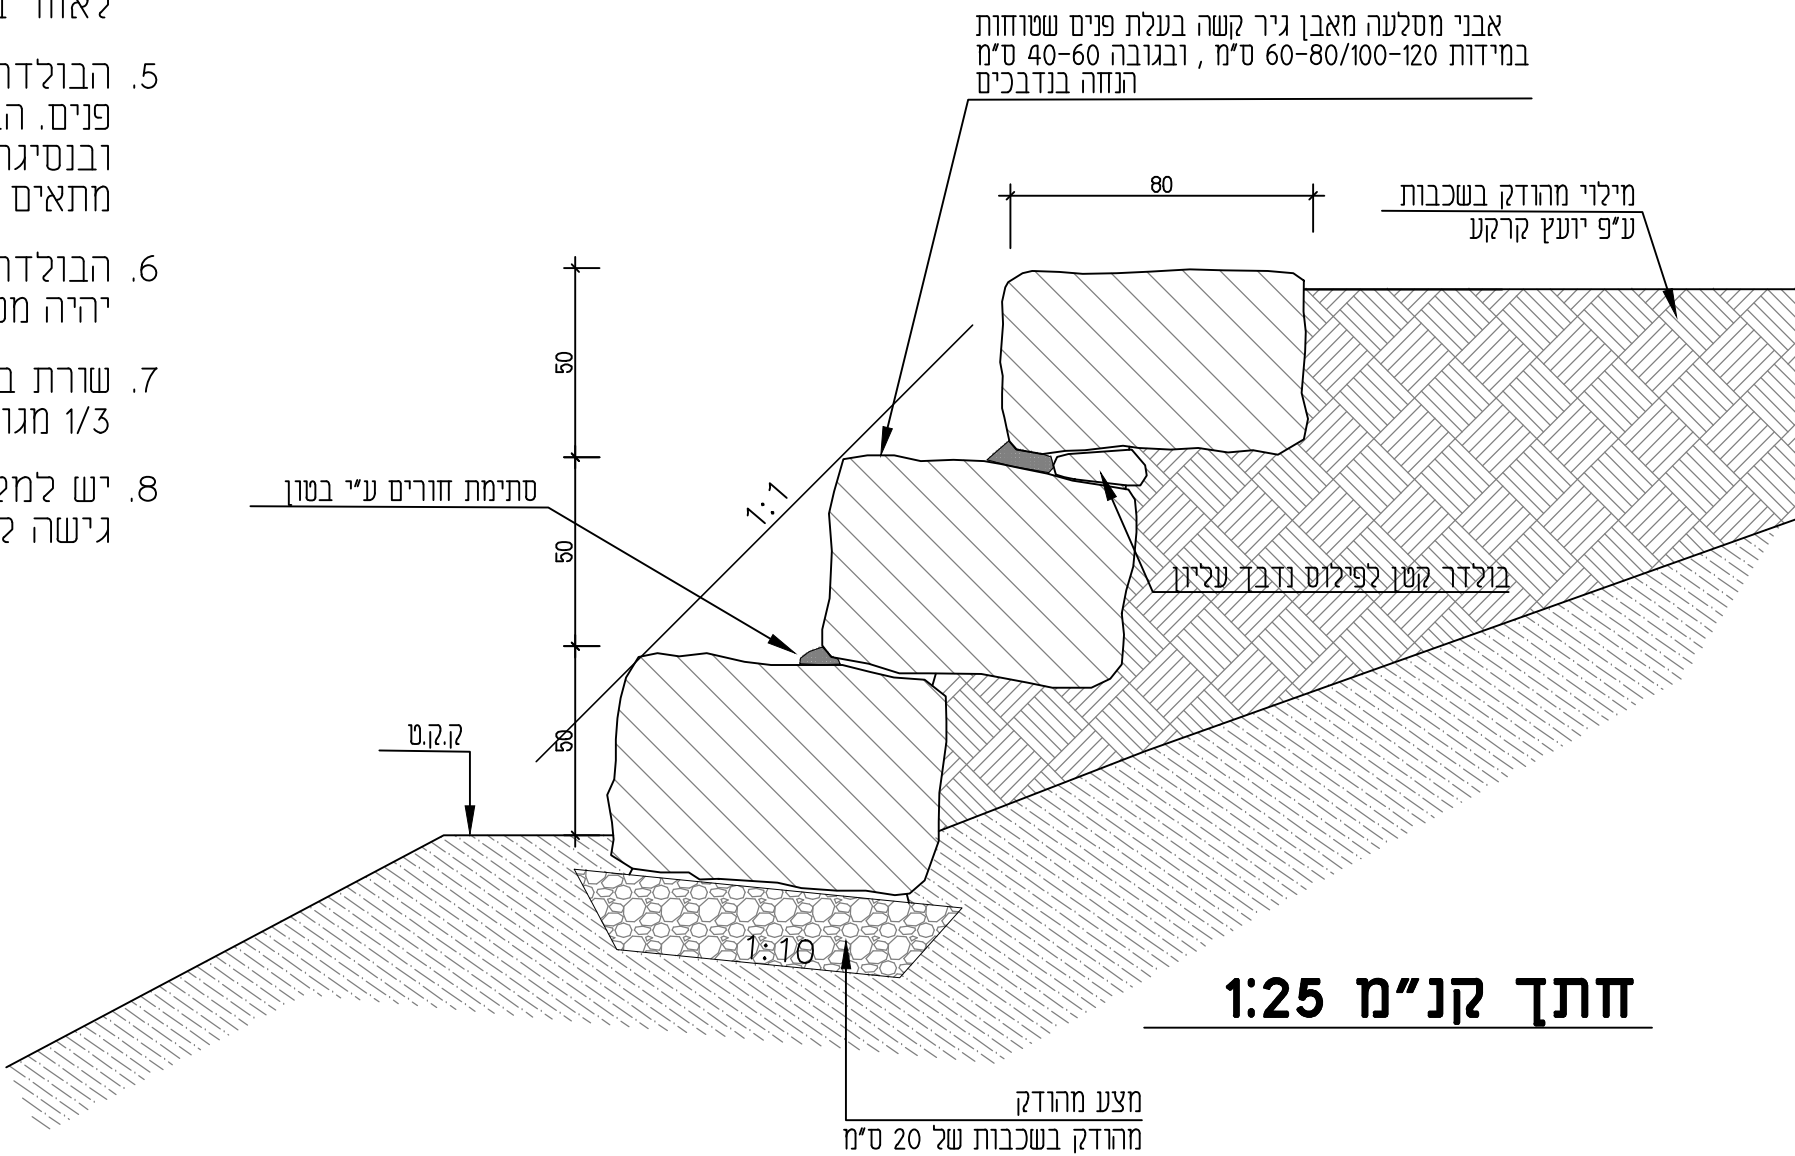

שם הקובץ 563-DET-1.dwg תאריך 18.08.26	קנימ 1:20 מהדורה 0	מסלעה גננית 4	אמפי שמיר חכ"ל מעלה אדומים	

טיפול לאיטום פתחים בחזית המסלעה
ע"פ הגדלה

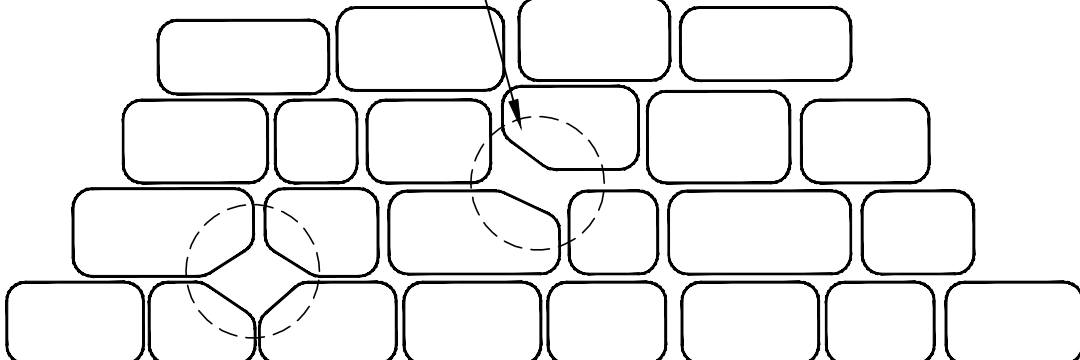


חזית מסלעה

הנחיות לטיפול בחזית מסלעה:

- 1. גודל מרווח לטיפול – מעל 10/10 ס"מ
- 2. מילוי בטון + בד גיאוטכני
- 3. ניקוי חזית המסלעה מצמחייה ופסולת

מילוי בטון + בד גיאוטכני

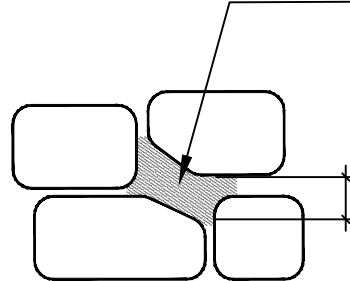

מעל 10/10 ס"מ

הגדלה

שם הקובץ

563-DET-1.dwg

1:20



מהדורה


18.08.26

תאריך

4.1

איטום מסלעה גננית


אמפי שמיר
חכ"ל מעלה אדומים

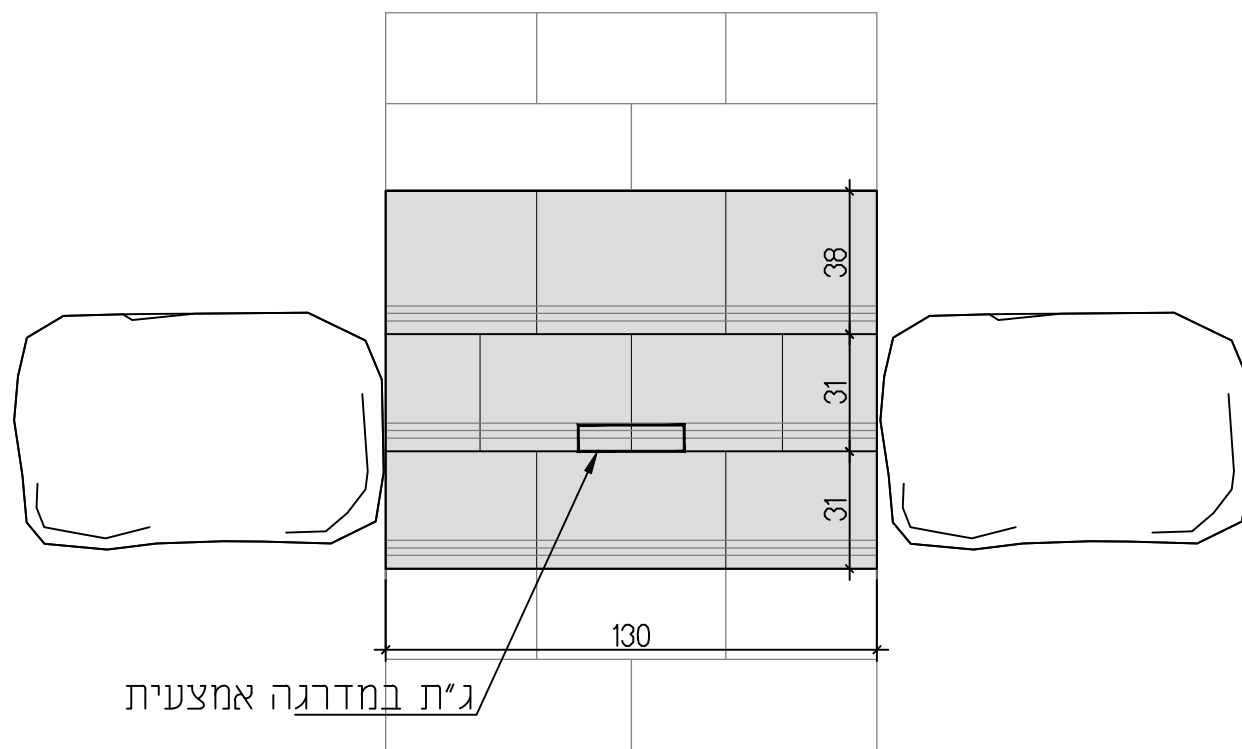


- הערות:
1. פרטי זיון וביסוס לפי תכניות קונסטרוקטור
 2. הנחת אבני המדרגות בדגם 'בניה'
 3. אבן סימון לעיוורים בראש גרם המדרגות ע"פ תכנית
 4. עובי שלח - 5 ס"מ

מבט על

שלח מדרגה מחורץ וצבוע בגוון שחור
למניעת החלקה

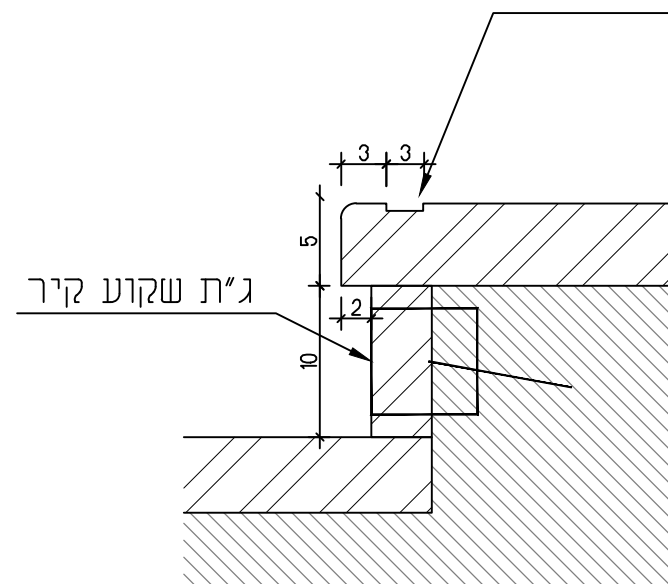

הגדלה A ק.מ. 1:5

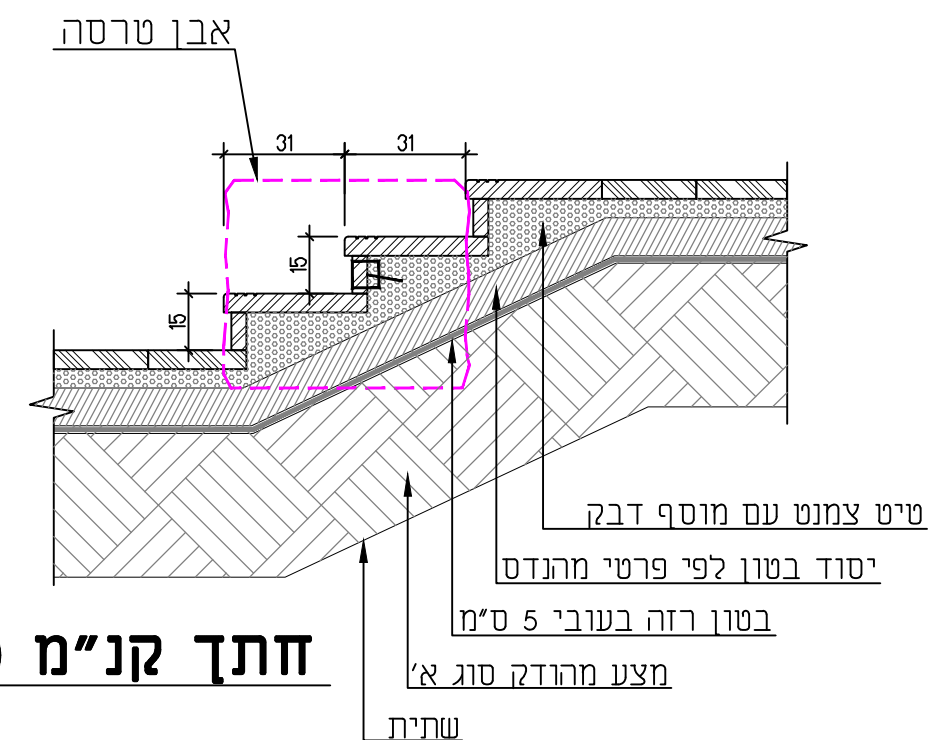

חתך קנ"מ 1:20

אמפי שמיר
חכ"ל מעלה אדומים

מדרגות אבן

5

קנימ

שם הקובץ

563-DET-1.dwg

0


מהדורה

18.08.26


תאריך

גדר תוחם חלקה

מק"ט 1013 תוצ' גדרות אורלי' או ש"ע

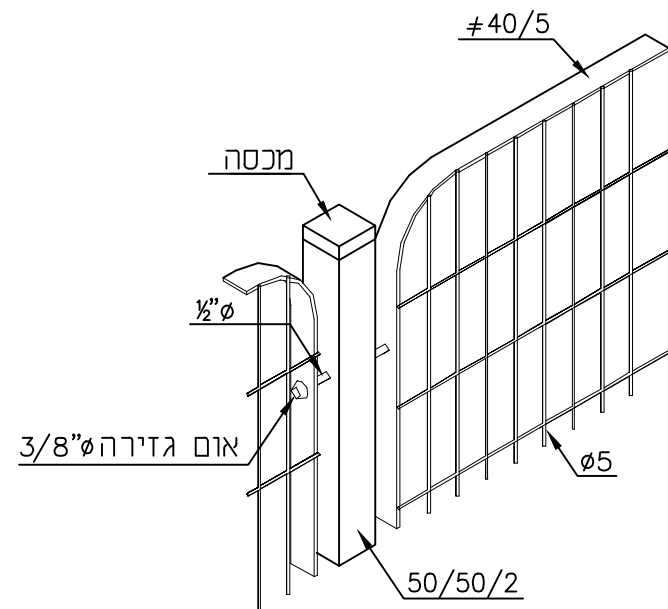

הגדלה- חיבור בין יחידות

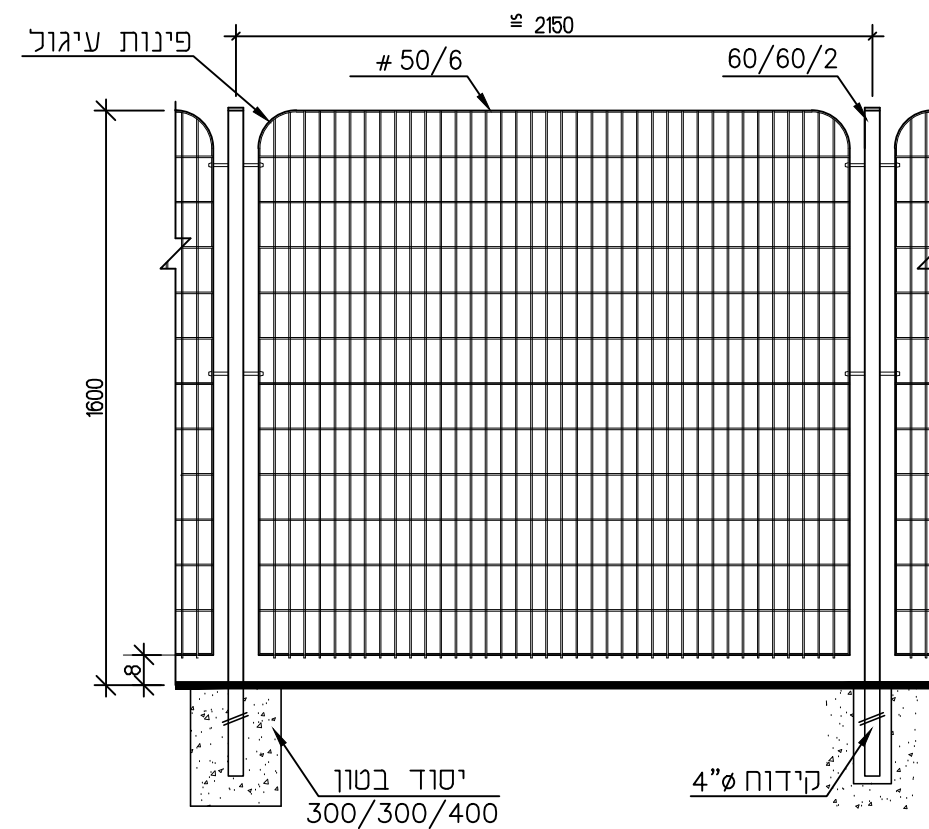

חזית קנ"מ 1:20

הערות:

- כל חלקי המתכת מגולוונים באבץ חם ע"פ תקן ת"י 918
- יש להציג אישור מכון התקנים
- צביעה אלקטרוניטית (בתנור), גוון לפי בחירת המתכנן
- הגדר תותקן ע"ג קיר תמך/חגורת בטון בגובה 20 ס"מ מינ' מעל פני הקרקע

אמפי שמיר
חכ"ל מעלה אדומים

גדר מתכת בגובה 1.60 מ'

6

1:20




563-DET-1.dwg

18.08.26


תאריך

פשפש מעין חרוד משופר

מק"ט 3004 תוצ' גדרות אורלי' או ש"ע

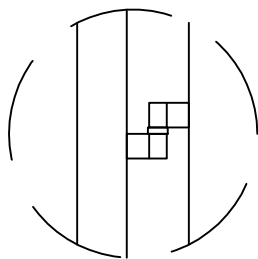

הגדלות חיבורים

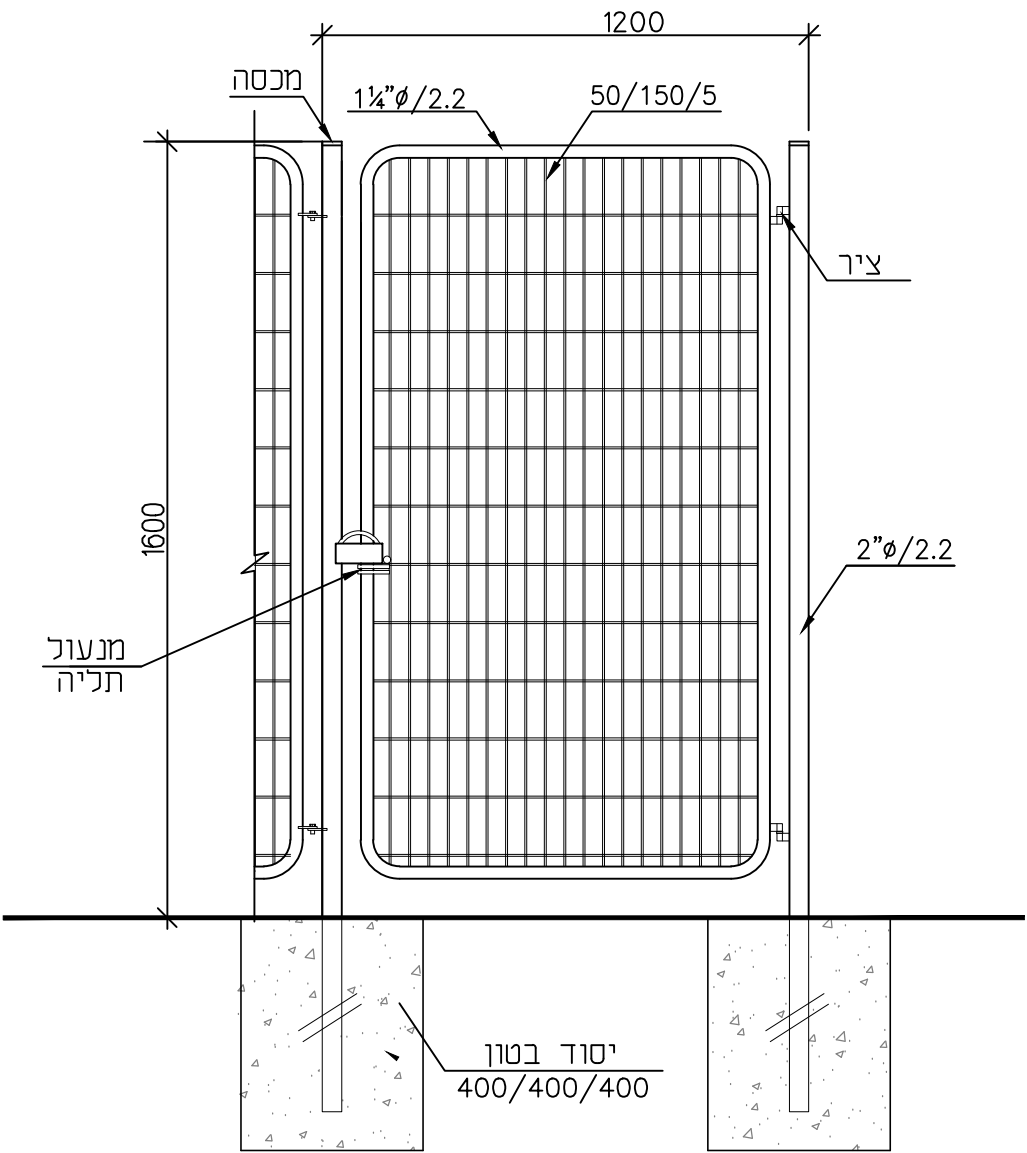

הערות:

1. כל חלקי המתכת מגולוונים באבץ חם ע"פ תקן ת"י 918
2. יש להציג אישור מכון התקנים
3. צביעה אלקטרוניטית (בתנור), גוון לפי בחירת המתכנן

אמפי שמיר
חכ"ל מעלה אדומים

שער פשפש

7



1:20



563-DET-1.dwg

18.08.26

תאריך

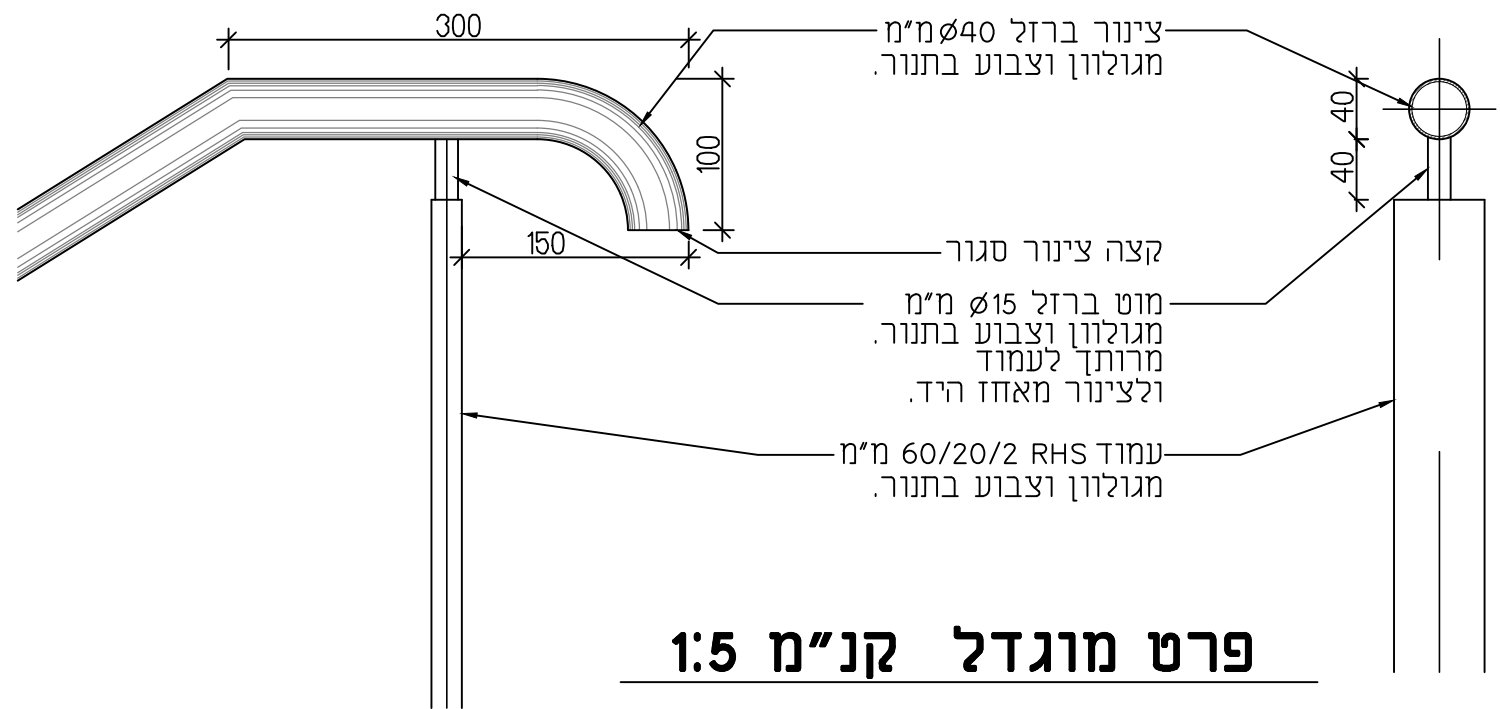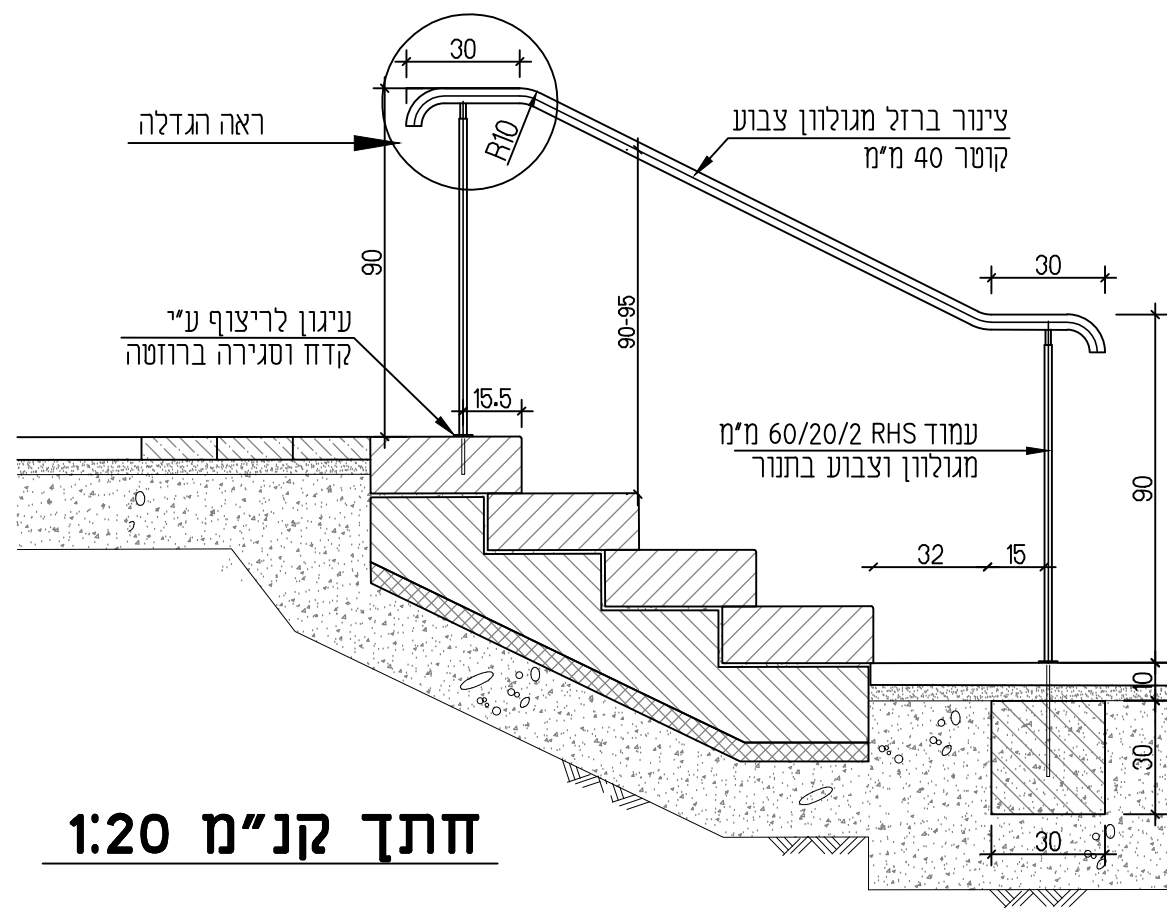

פרט מוגדל קנ"מ 1:5

**אמפי שמיר
חכ"ל מעלה אדומים**

מאחז יד

8

קני"מ

שם הקובץ


563-DET-1.dwg

מהדורה

תאריך

0

18.08.26

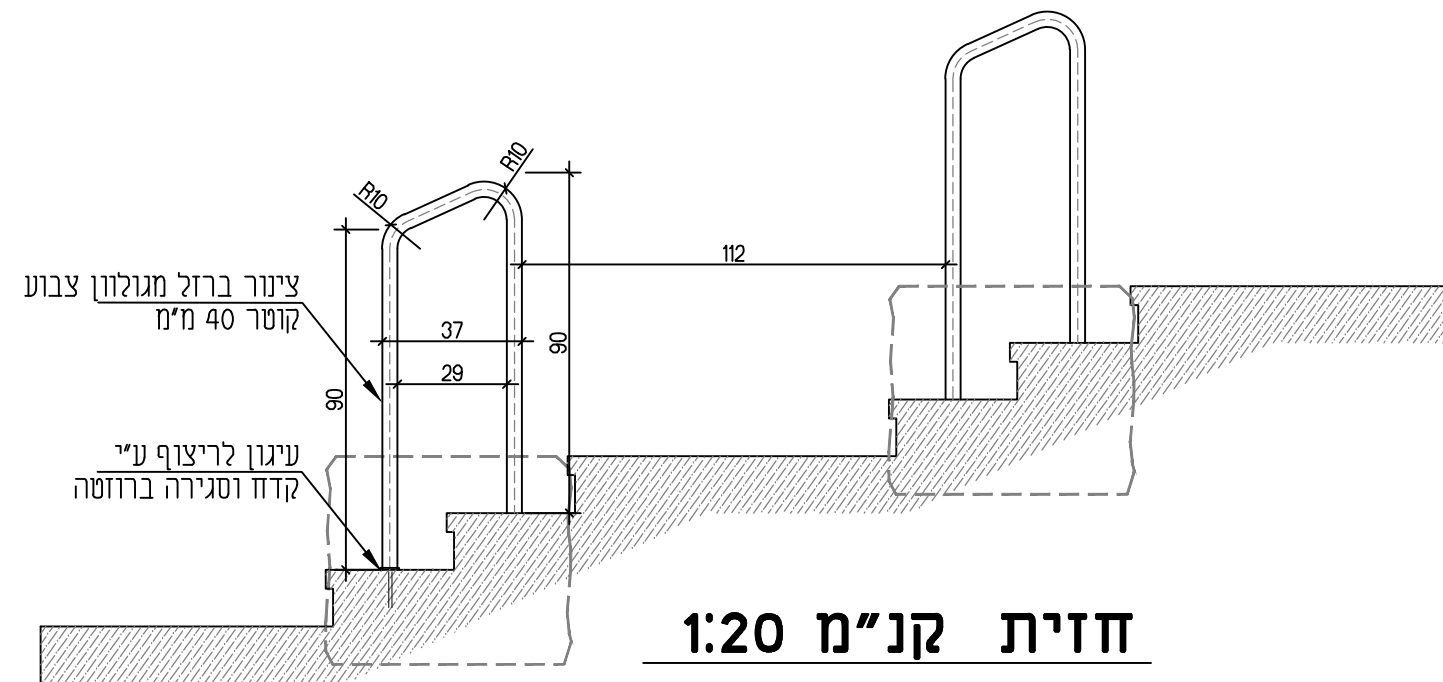

הערות:

1. כל חלקי המתכת מגולוונים באבץ חם ע"פ תקן ת"י 918
2. יש להציג אישור מכון התקנים
3. צביעה אלקטרוליטית (בתנור), גוון לפי בחירת המתכנן


אמפי שמיר
חכ"ל מעלה אדומים

מאחז יד בטרסות

9


קנימ
1:20
מהדורה
0

שם הקובץ
563-DET-1.dwg
תאריך
18.08.26

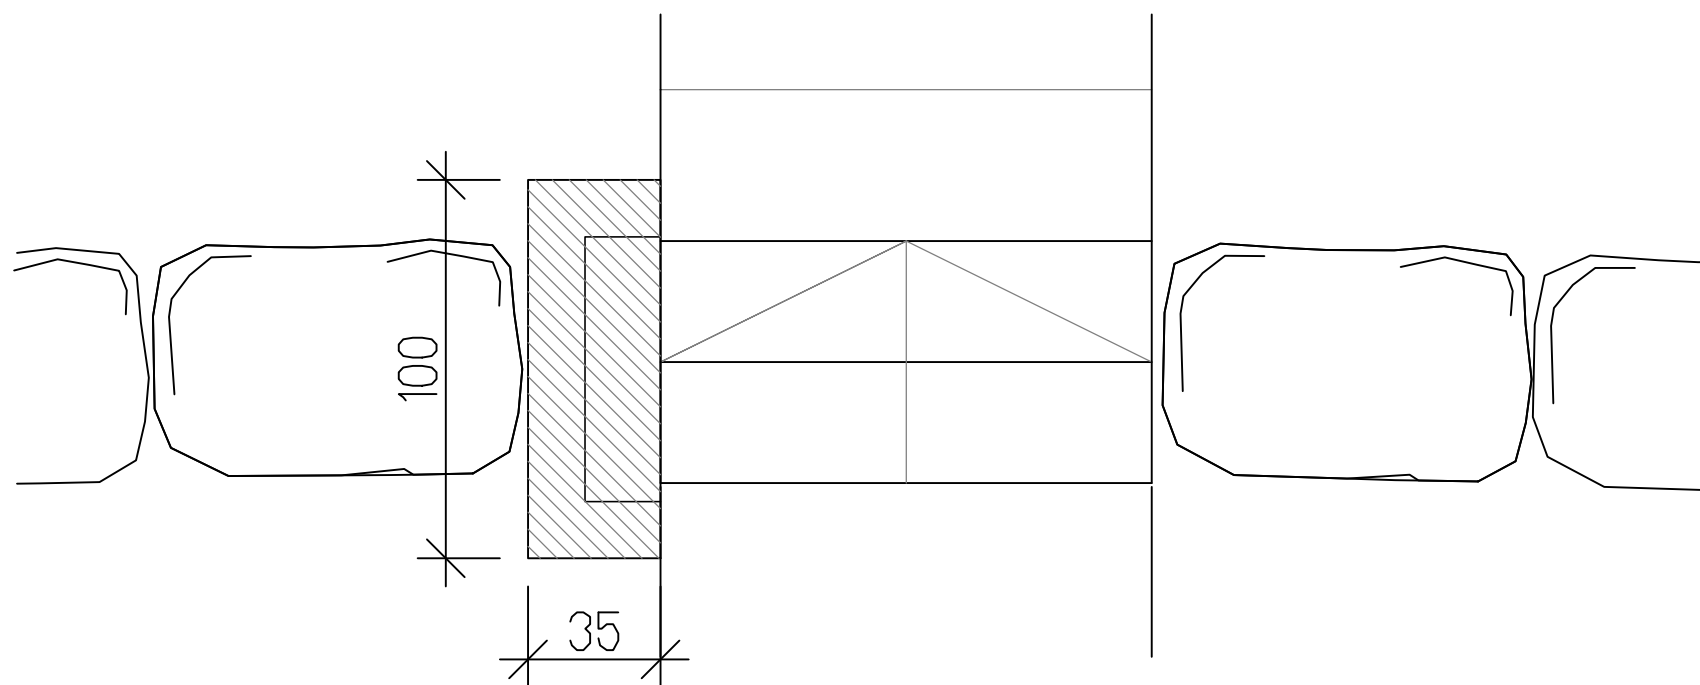


קטע תכנית- מבט על

קיר בטון מזוין עם חיפוי אבן
גומחה לקופסאות תאורה
70/35/20

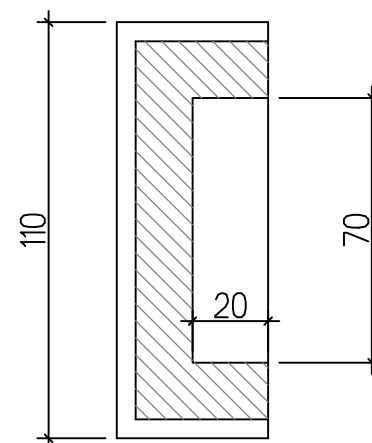

תנוחה

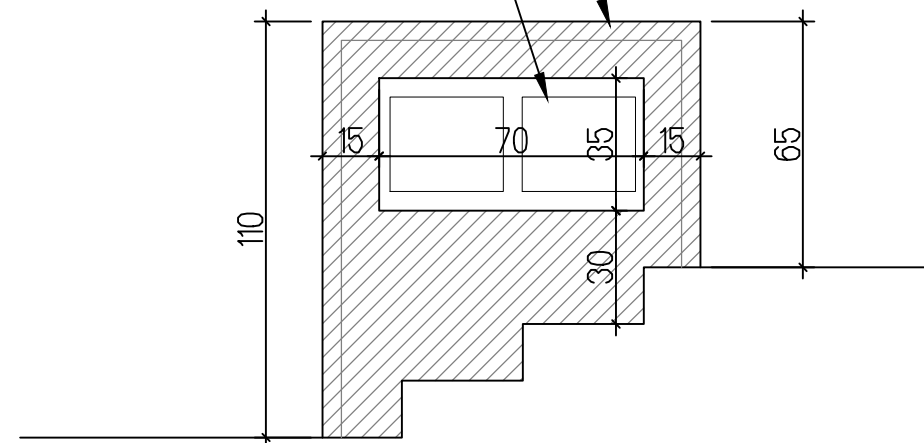

חזית

אמפי שמיר
חכ"ל מעלה אדומים

קיר גומחה לקופסת חשמל

10

1:20



מהדורה

563-DET-1.dwg

18.08.26

תאריך