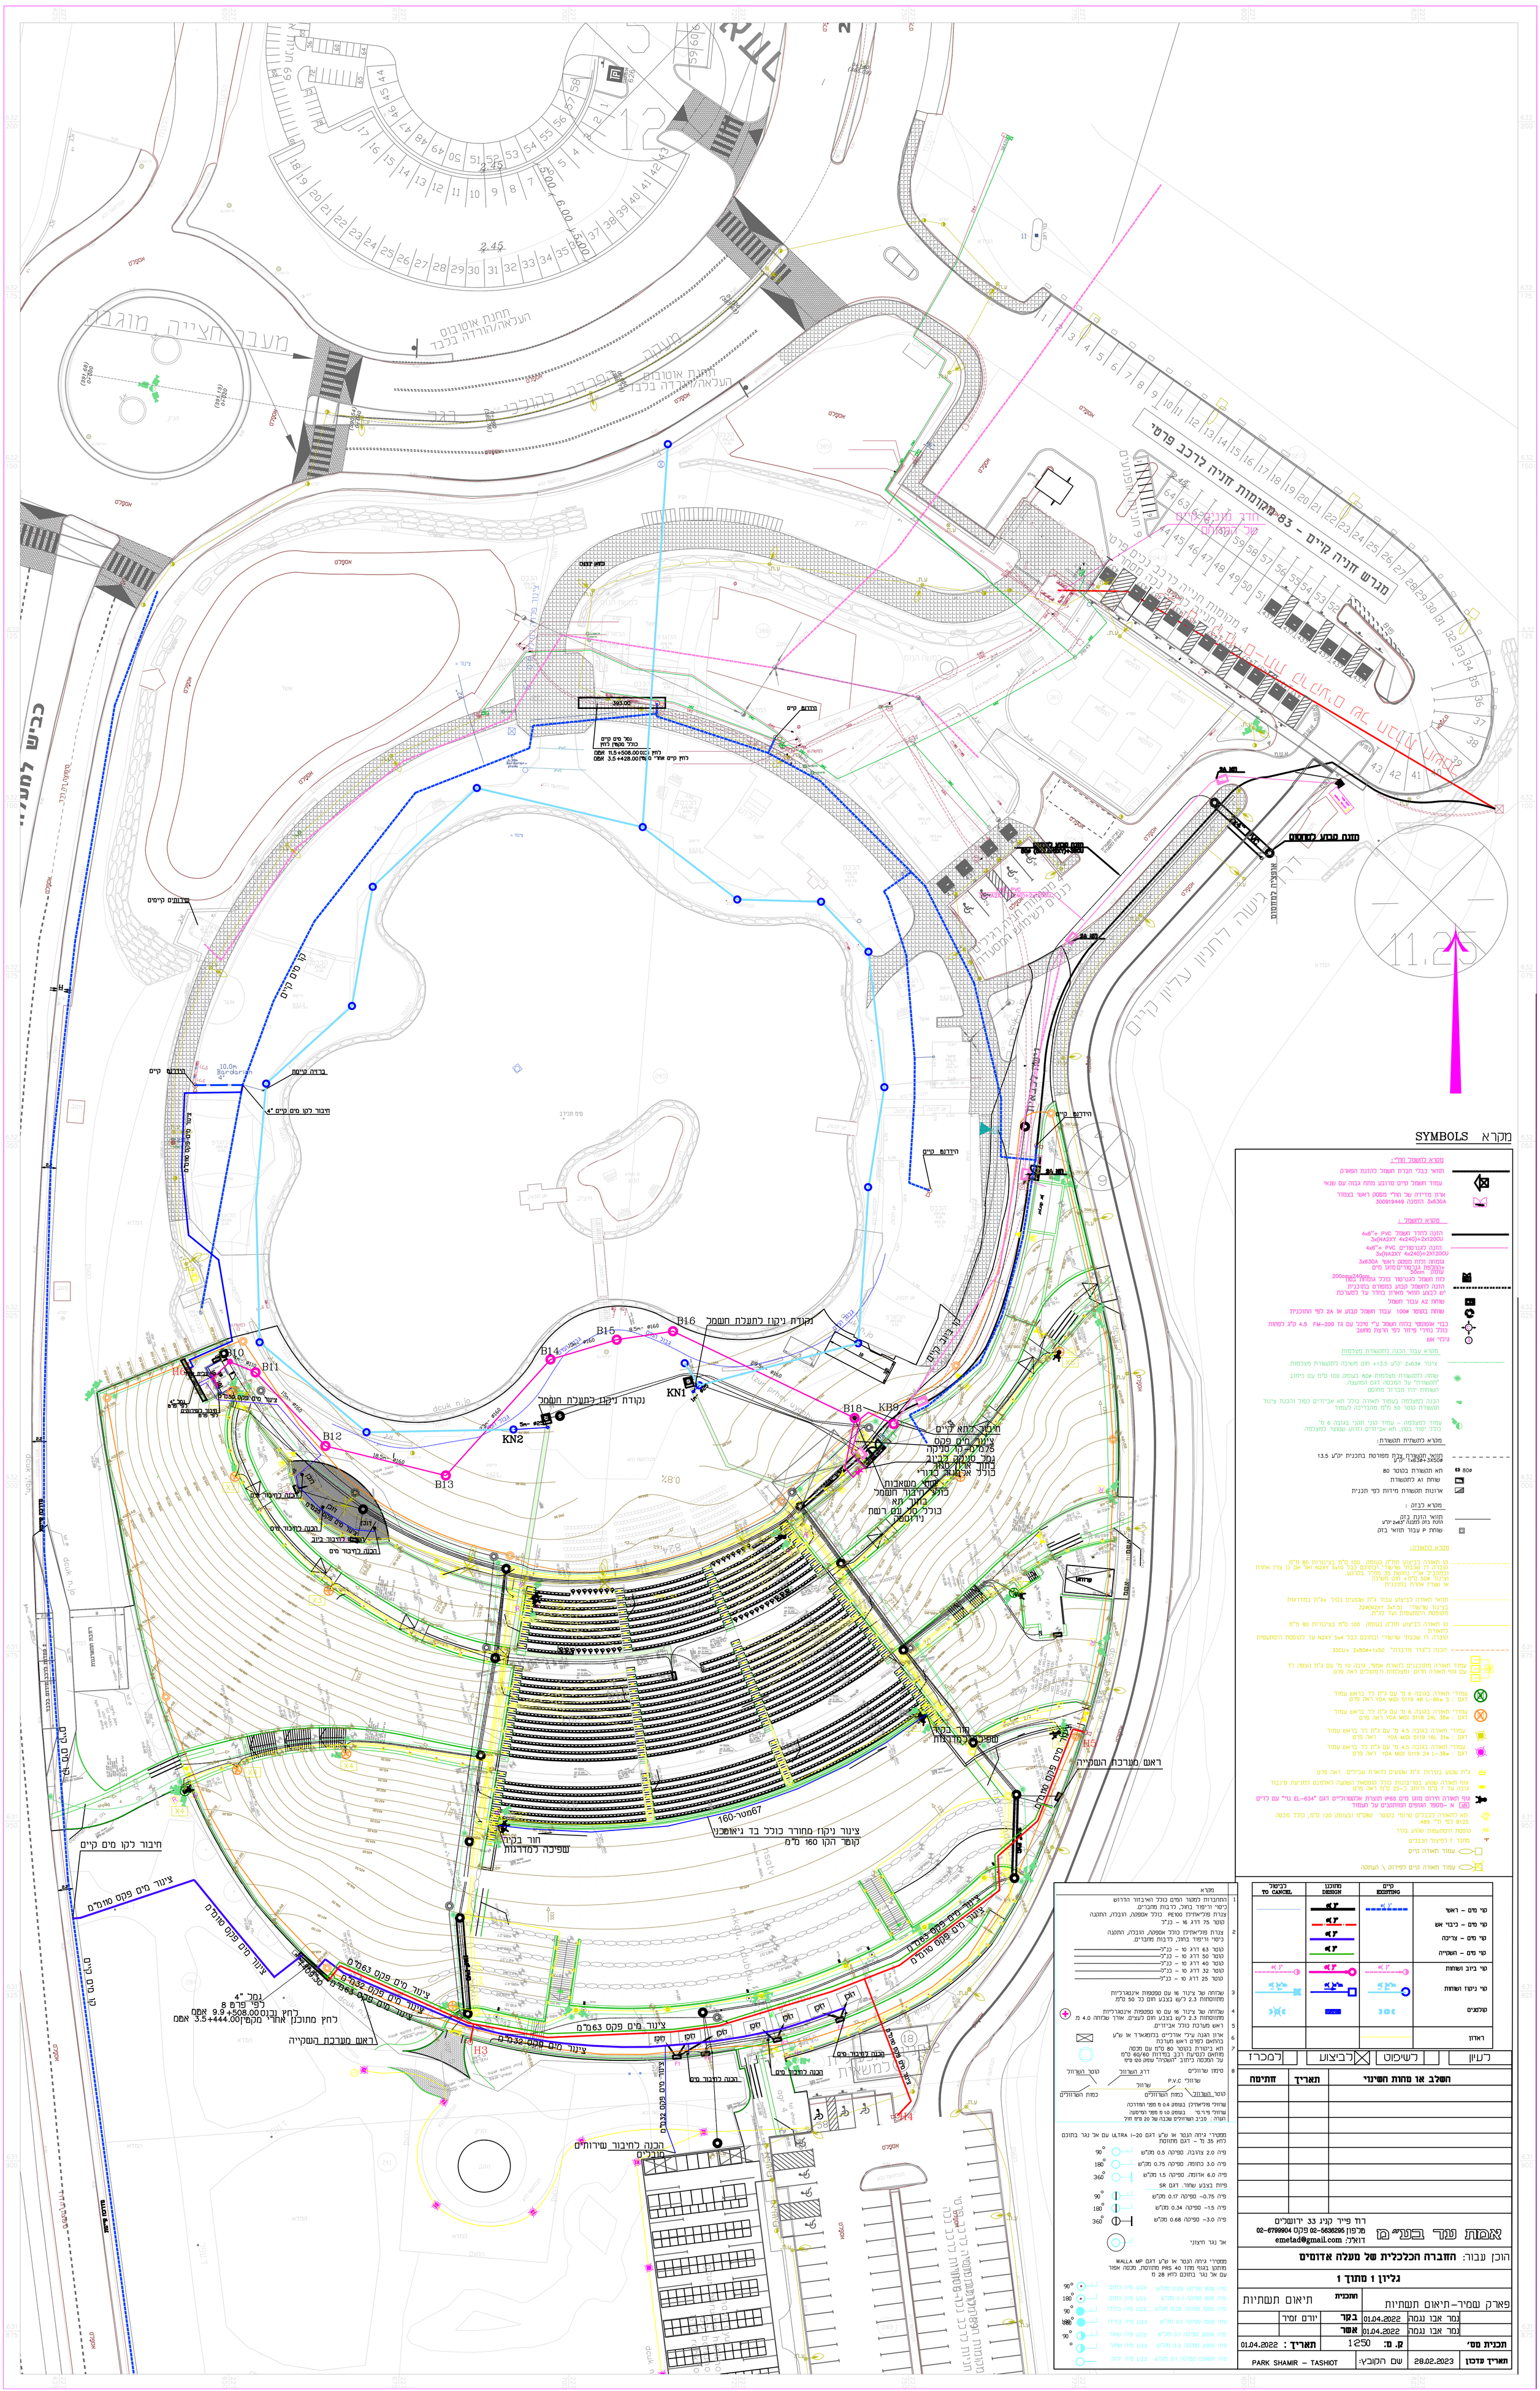
מגרש חניה קיים - 83 מקומות חניה לרכב פרטי
מערך חצייה מוגבלת
חחנת אוטובוס העלאה/הורדה בלבד
מערך חצייה מוגבלת
מתקן יוצאים
מתקן מרבע לאוטובוס
אופציה במתקנים
מתקן מרבע לאוטובוס
מתקן מרבע לאוטובוס
הידרנט קיים
הידרנט קיים
הידרנט קיים
הידרנט קיים
ברז'יה קיימת
תיבור לקו מים קיים 4"
קו מים קיים
שרוולים קיימים
צינור מים פקס 63מ"מ
צינור מים פקס 32מ"מ
הכנה לחיבור מים
הכנה לחיבור שירותים מוגבלים
חיבור לקו מים קיים
ראם מערכת השקייה
לחץ מתוכנן אחרי מקסין3.5+444.00 אמה
לחץ נבנס 9.9+508.00 אמה
גמל "4
לפי פרט 8
חור בקיר שפיכה כמדרגות
צינור ניקוז מחורר כולל בד גיאוטכני
קוטר הקו 160 מ"מ
67מטר-160
נקודת ניקוז לתעלת חשמל
KN1
KN2
B10
B11
B12
B13
B14
B15
B16
B18
KB9
H3
H4
H5
H6
F1
חיבור לחא קיים
ציפוי חיים פקס
75מ"מ-קו סליקה
גמל סגנקה בחיבור
בתוך ארון סאוד
כולל אלבנה כדורי
שסתם מטאבות
כולל תיבור חשמל
בתוך חא
כולל סל עם רשת
ניקוטשקה
מקרא SYMBOLS
מקרא לחשמל חח"י:
מקרא לחשמל:
מקרא עבור הכנה לתשתית מצלמות
מקרא לתשתית תקשורת:
מקרא לבזק:
מקרא לתאורה:
11.25