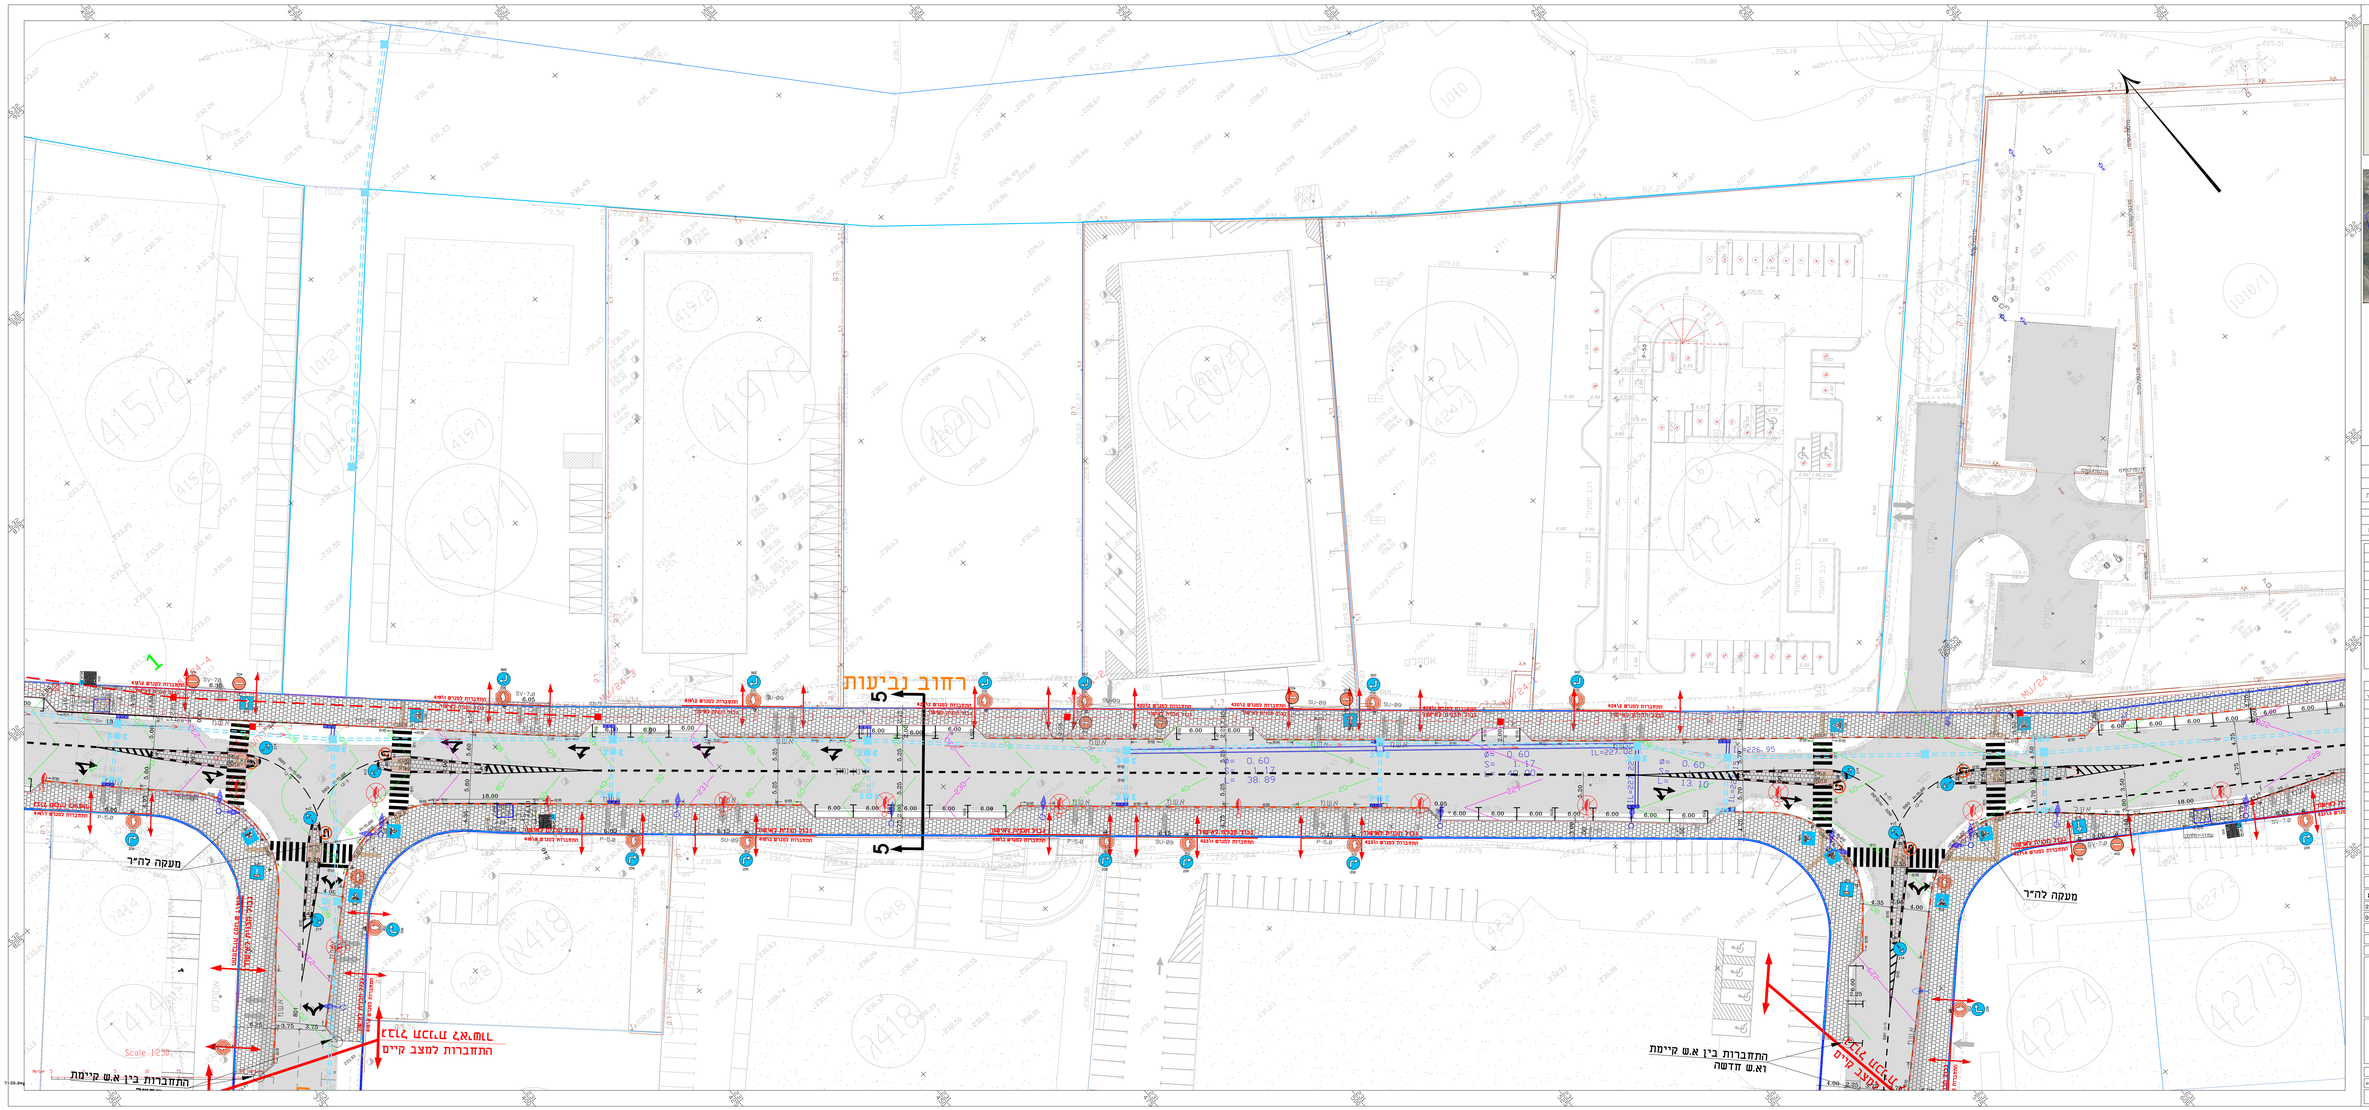

תרשים סביבה

תצ"א

מתכננים יועצים
רח' הרב קוק 20 ירושלים
טל: 02-6788844 פקס: 02-6788845
דוא"ל: eineladesign@gmail.com

הכנת נבוה: **חברת הכלכלית אל מעלה אדומים**

עיריה ג מזרח

שרטוט	נביעות	מוסכמה	תאום תשתיות
מנהל	שמ' אבו עבלה	08/05/2019	**כפר** ירום אמיר
מרחב	שמ' אבו עבלה	08/05/2019	**שמר**
מכלול מס'	**ג מ**	1:250	**תאריך :**
תאריך עדכון	04.02.2019	שם הכפר	נביעות - תאום תשתיות

דוחל מדידה		
אדריכלות		
תנועה	איל בראנז	●
כבישים		
אדריכלות נוף		
קונסטרוקציה		
אוכלוסיה		
מים וביב		
חשמל		
תנועה/בטיחות		
תמיכה		
תאריך		

LEGEND

עדכונים ושינויים

מס'	תאריך	פירוט העדכון/השינוי
1	03.07.2019	עדכון שמי הערות הקבלת הכלכלית בכר עמר
2		
3		
4		
5		
6		
7		
8		
9		
10		
11		
12		
13		
14		
15		
16		
17		
18		
19		
20		

שם פרויקט: נביעות

תכנית: תנועת ומדרי תנועה פורטים ברחוב נביעות

מס' פרויקט:	17-02	**מס' גליון:**	2/4
קנ"מ:	1:250	**תאריך:**	30.07.2019
מרחב רשות		**תכנון תסיר**	
בנה' ריחוף		**אישר: ז.ל.**	
היתר	○	**תב"ע**	○
עיון	●		
לאישור עקרוני	○		
לאישור	○		
לסכרת	○		
לביצוע	○		


מזמין: החברה הכלכלית

c:\users\user\onedrive dropbox\??? ??\????????\????????\????????\????????

