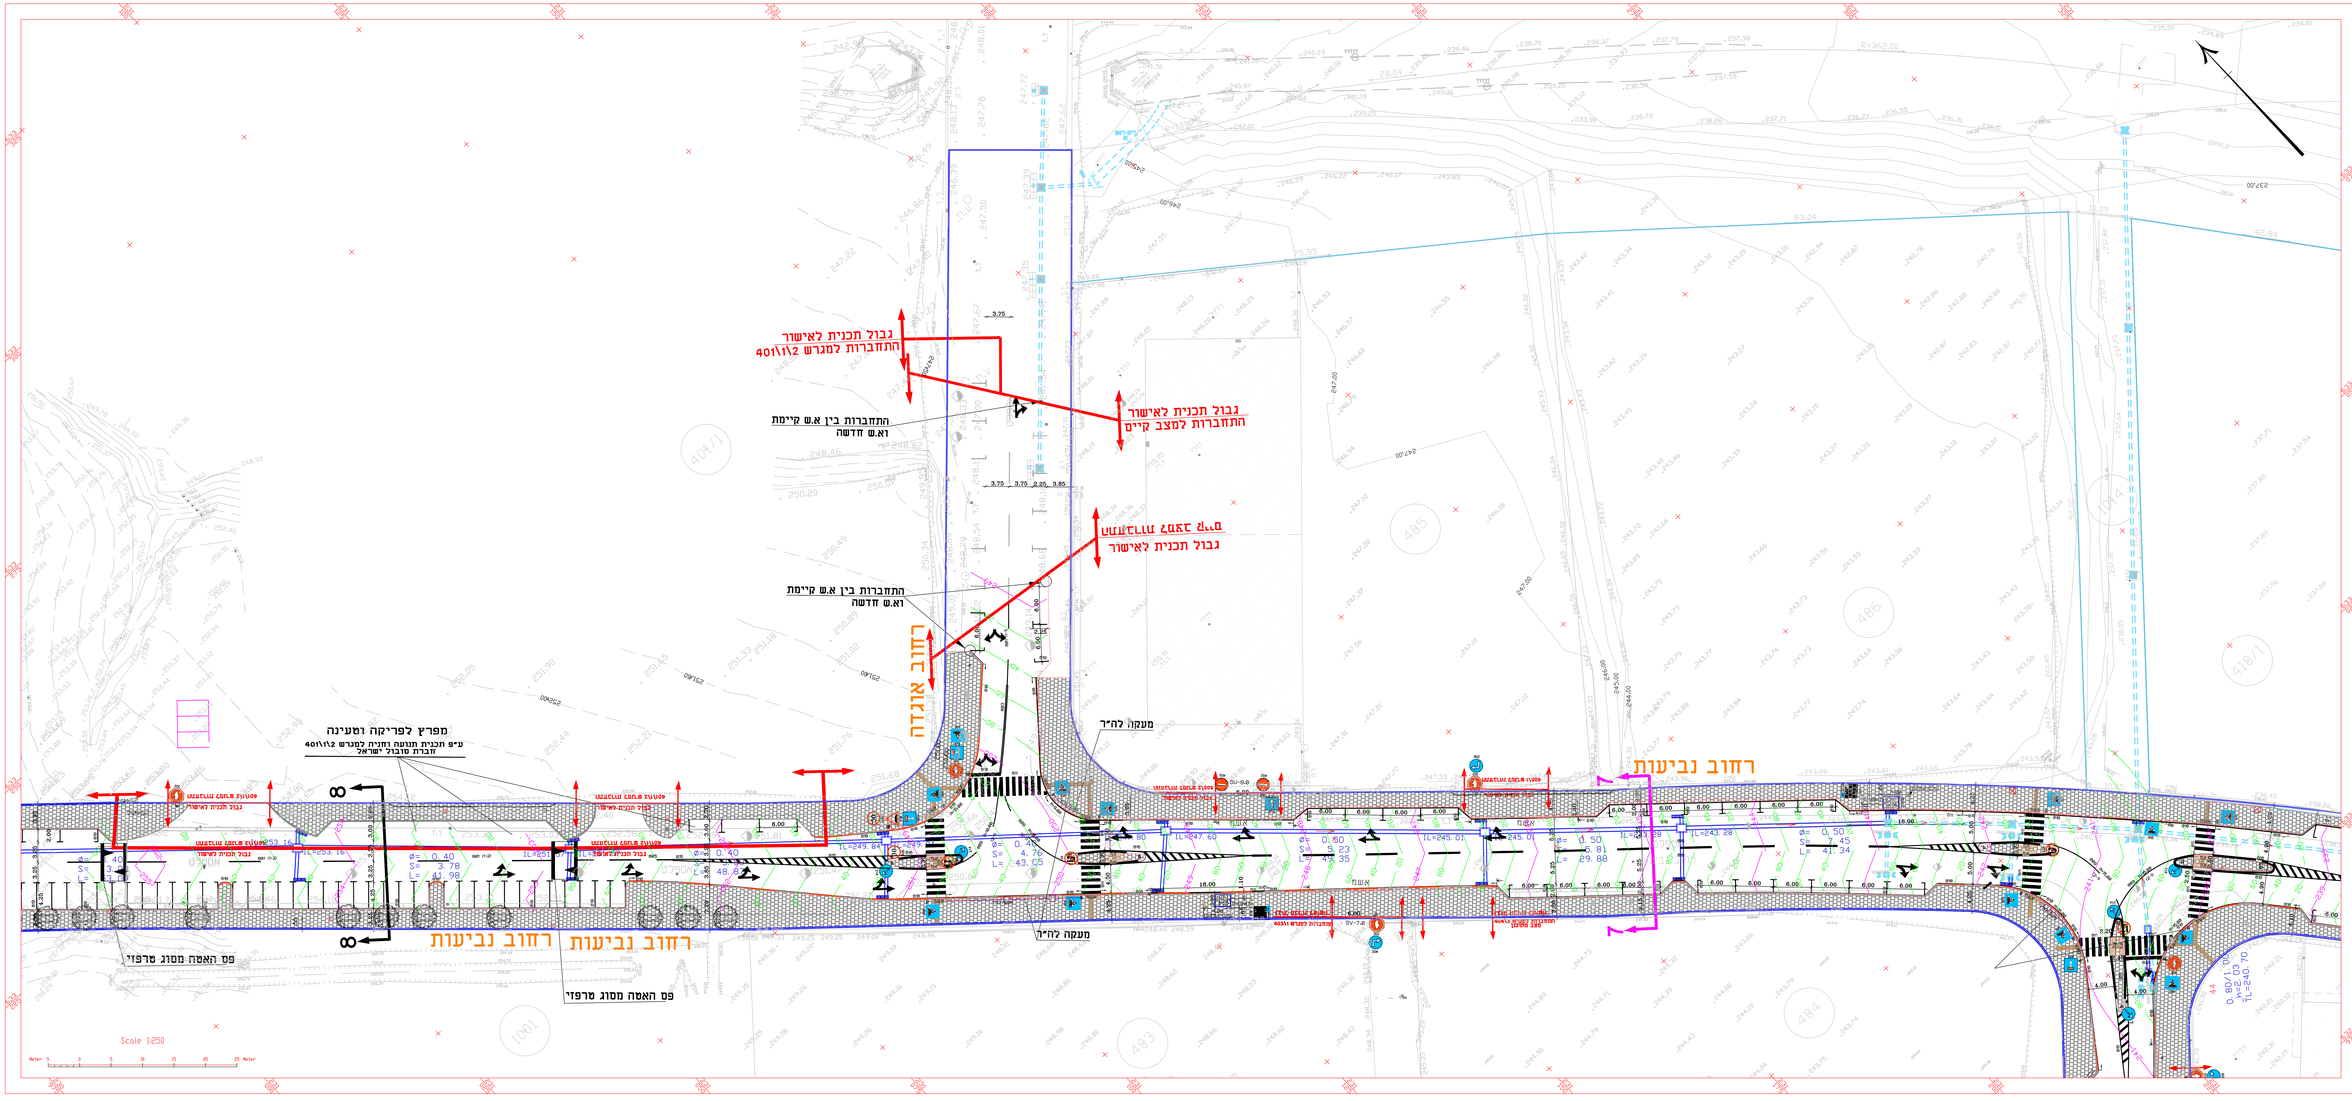

מקרא:

- גבול תכנית
- אבן שפה
- קווי גובה מחוכנן
- מערכת ניקוז מחוכנן
- מערכת ניקוז קיים שמור
- מערכת ניקוז קיים מבוטל

מהנדס			
מתכנן			