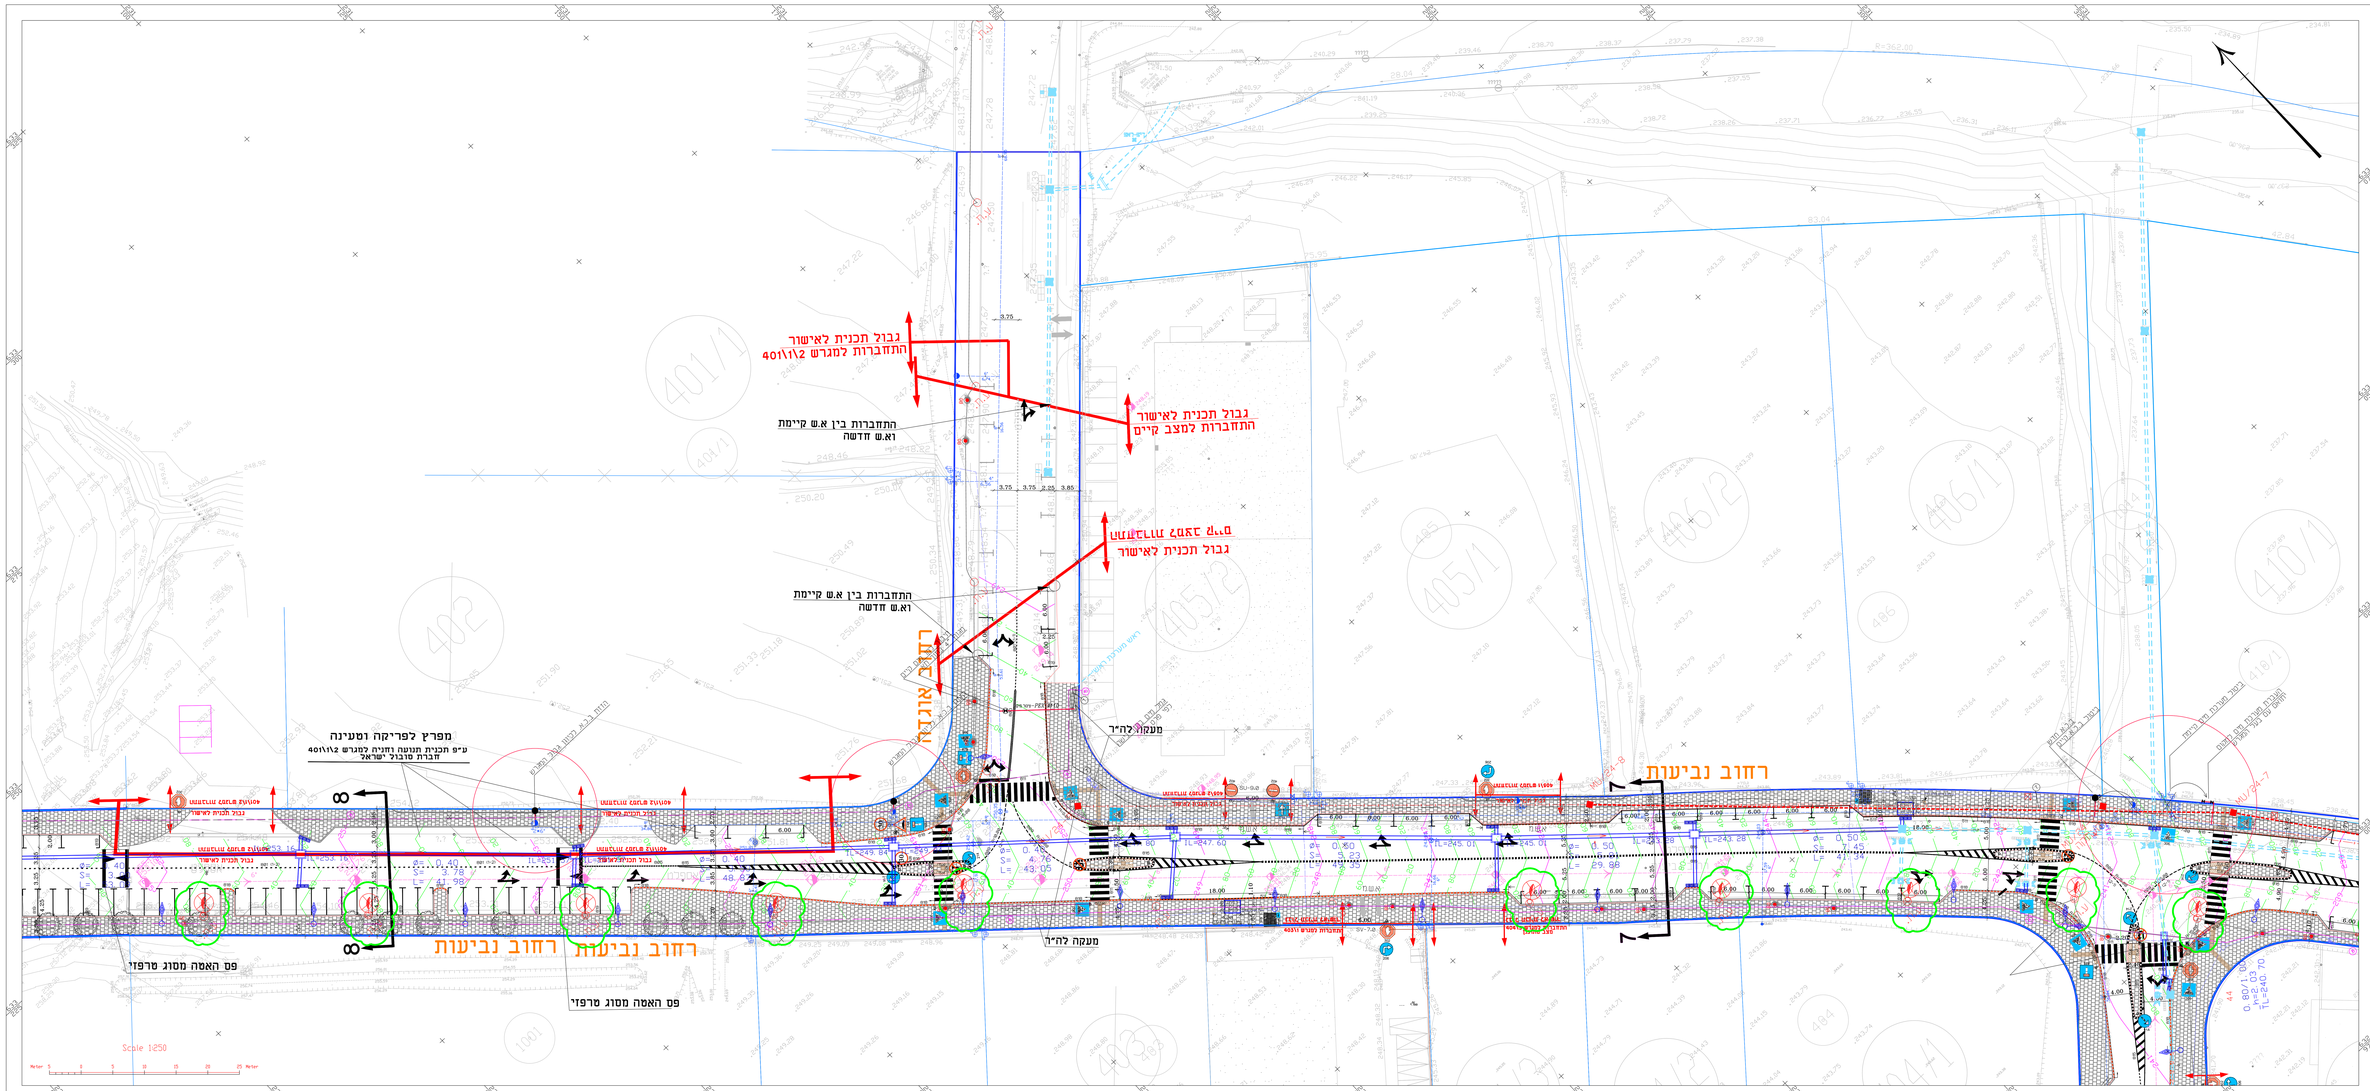

תרשים סביבה

תצ"א

SYMBOLS מקרא

קו מדד - מדד +0.00		
קו מדד - מדד +0.00		
קו מדד - מדד +0.00		
קו מדד - מדד +0.00		
מעבר		
מעבר		
מרכז		
נדר ביטון אש		
שמיכה איר		
כבלי תאורת מלק מחוט עליון		
קו מלק מחוט בקבה		
קו מלק מחוט נמוך		
קו עילי		
שלוחת שיקום מלק ושחזור		
כבלי מחוט עליון		
כבלי המתים ושחזור		
כבלי המתים ושחזור		
קו ביוב ושחזור		
קו ניקוז ושחזור		
מדרגות		
קו הגנה		
כבלי מלכיות (נאמן)		
תשתית עילית		
כבלי SELLCOM		
כבלי SWITCH		
קו מדרון		

מס'	תיאור השינוי	תאריך	חתימה

ר"ג	רישיון	כ"כ	ר"מ

רח' מיר בן גן 30, ירושלים
02-6789844 נייד: 02-6280209 פלא
eisrlab@gmail.com :דוא"ל

רוכן עבור: **חברת הכלכלית עפ מעלה אדומים**

עיריית מעלה אדומים

שרטט	נביבות	**אחראי**	תאום תשתיות
מגיש	יוסי אבן נבון	08/05/2025	**בקר**	יוסי ציר
מדמה	יוסי אבן נבון	08/05/2025	**אישור**	
תכנית מס'			**מ. ב.**	250	**1:**	**תאריך**	08/05/2025
תאריך עדכון	01/06/2023	**שם התכנית**	נבנות - תיאום תשתיות				