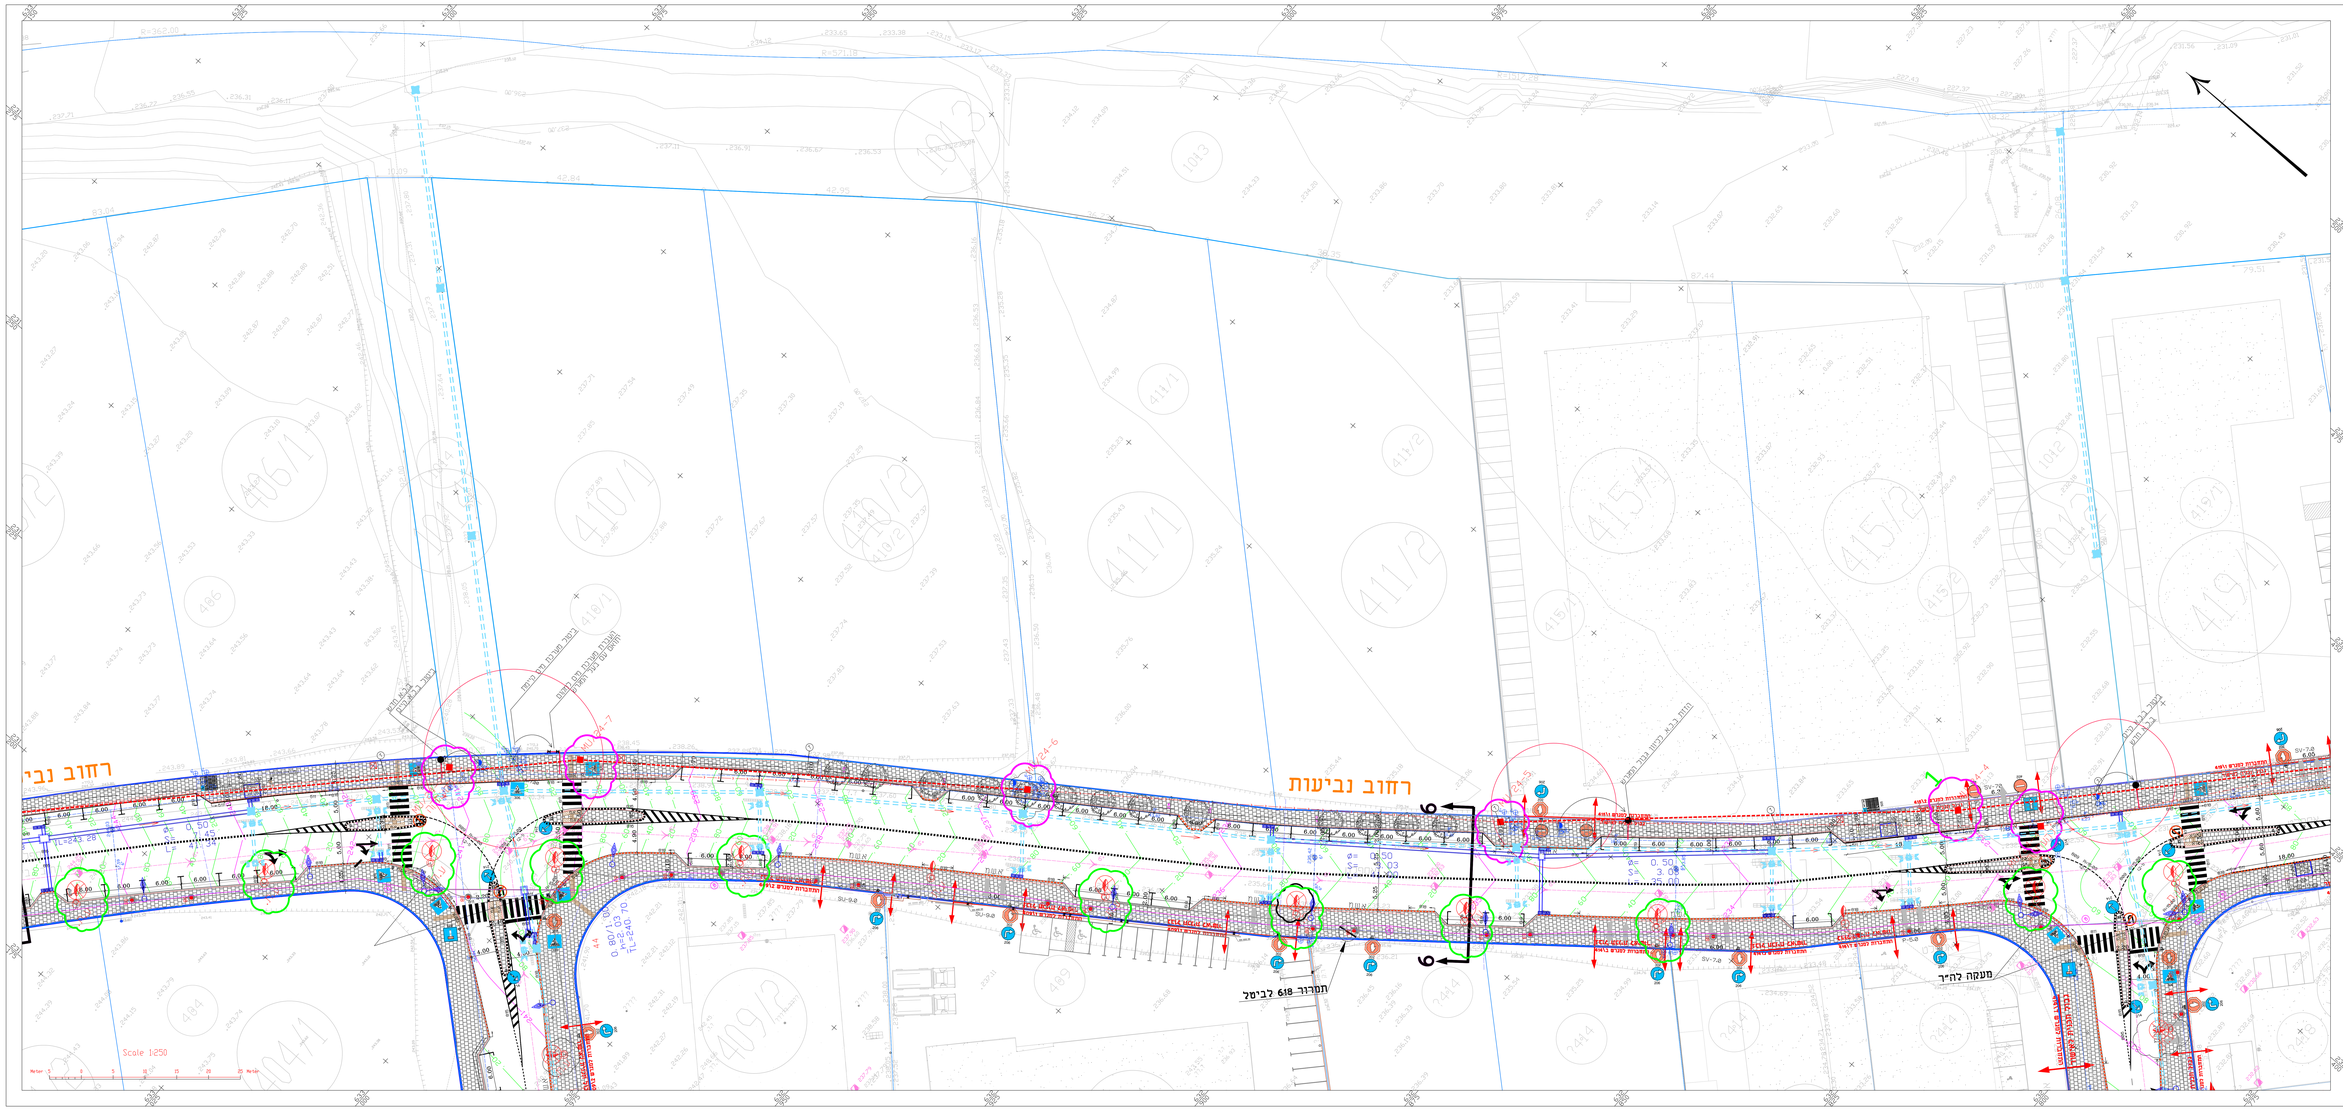

תרשים סביבה

תצ"א

תקו"א SYMBOLS

קו מדף – כיוון +0.0			
קו מדף – כיוון +0.0			
קו מדף – כיוון +0.0			
קו מדף – כיוון +0.0			
מאיר			
מאיר			
מיכל			
בדיל ביל-אש			
שלוחת איר			
בנין ראוי לשימור (מחוץ עיר)			
מ מלין מחוץ בנוי			
מ מלין מחוץ נמוך			
מ עיר			
שלוחת מים מלין ושחיה			
בנין מחוץ עיר			
בנין ומוסדות ושחיה			
בנין מאוכלס ושחיה			
קו בינוי ושחיה			
קו ביטוח ושחיה			
מתקנים			
מ ושחיה			
בנין אבנית (שחיה)			
תשתית עירונית			
בנין YELLOW			
בנין PARTNER			
מ שחיה			

ר"ע	ר"מ/מה	מ"מ/מכו	מ"מ/מכו

מס'	תיאור	תאריך	מתקנה

מתכנן ראשי מ.ד. מהנדסים בע"מ
רח' מיר בנה 22, קריית אונו
03-6708884 (רשת) 03-6708885 (פקס)
mordadesign@gmail.com

הכן בבניה תחבורה וחלכלית מד מעקה אזורים

עיריה נביעות

תאריך	**חתימה**		תאום חתמיות
נערך	אל. אבו-בכר	08/05/2025	**בכר**	עדנה עיר
מדוגם	אל. אבו-בכר	08/05/2025	**מוסר**	
תכנון מפי	ע. ב.	מס' - 1	**תאריך** : 08/05/2025
תאריך עדכון	11/06/2025	שם הקובץ	נביעות - תיאום חתמיות