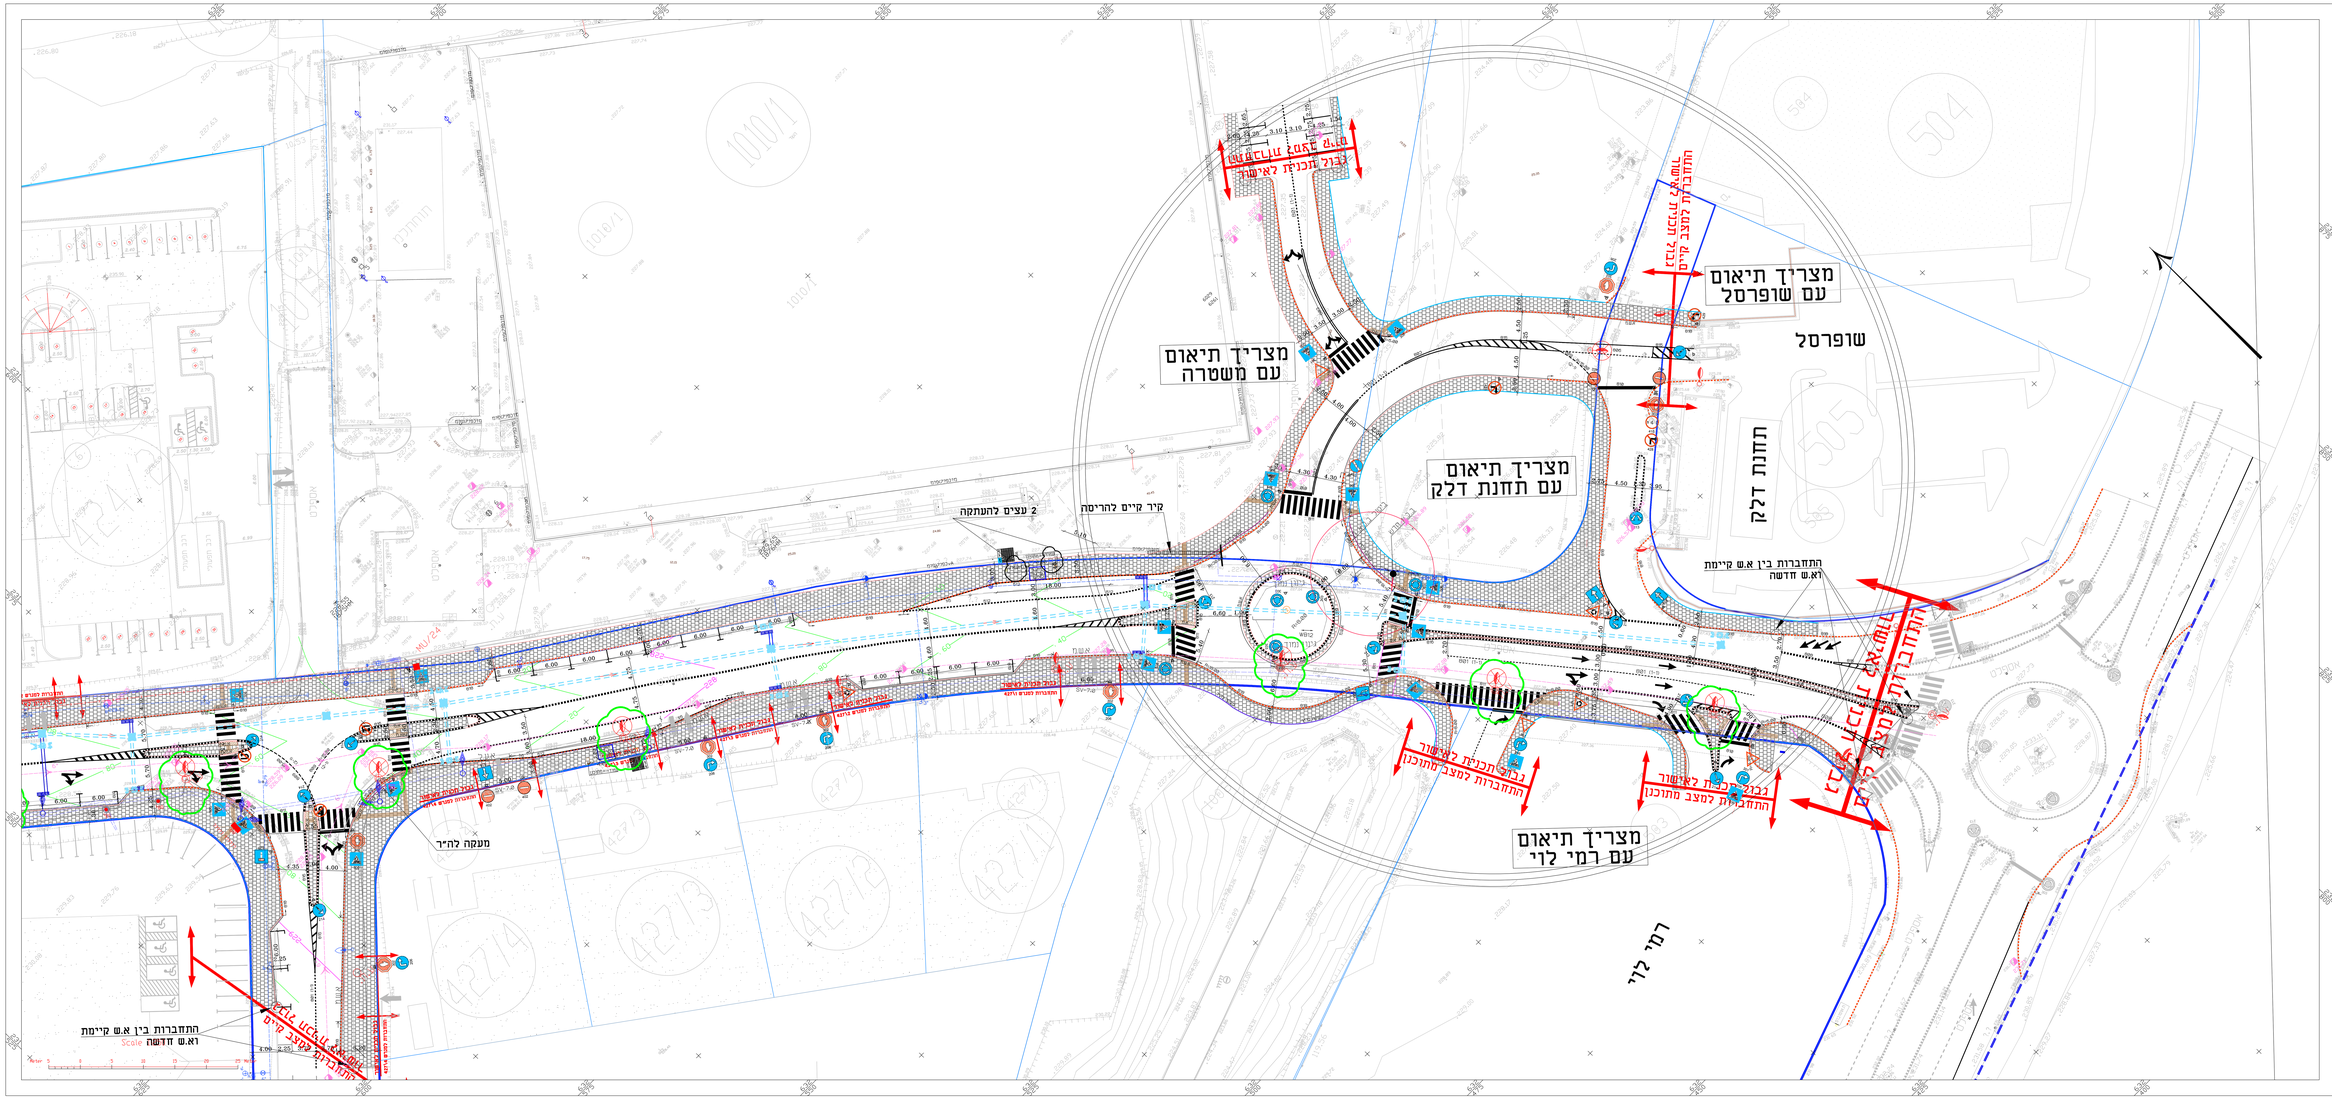

תרשים סביבה

תצ"א

SYMBOLS מקרא

מד מים - כלא 4.5+			
מד מים - כלא 3.5+			
מד מים - כלא 2.5+			
מד מים - כלא 1.5+			
מגוף			
אוגן			
ברז			
ברז כיבוי אש			
אוגנים איר			
כבל תאגיד לא מתח עליון			
תת קרקעי מתח נמוך			
תת קרקעי מתח גבוה			
תת עילי			
מרחב מוגן לא ציבורי			
כבל מתח עילי			
כבל בזק ושידורים			
כבל בזק ושידורים			
מד ביוב ושפכים			
מד ביוב ושפכים			
מדרגות			
תת קרקעי			
כבל תקשורת (בזק)			
תקשורת עילית			
כבל מוקלוס			
כבל אופטיקה			
מד מדחיר			

רבע	רשמי	רבצע	מכסה

מספר	תמצא מהות השינוי	תאריך	מהדורה

רח' מיר בר גן ירושלים
מיכל אבוה: 50-4798604 (רק מ-08:00 ל-16:00)
(רק מ-08:00 ל-16:00) eisefiles@gmail.com
תכנון ובניה: חברה הנדסית של מעלה אדומים

ניתוק מפה 1

אחראי	נבינות	מפות	תאום תשתיות
נבדק	מיכל אבוה 08:45-09:00	בוצע	מיכל אבוה
מדידה	מיכל אבוה 08:45-09:00	אמת	
חברת מדד	מ. מ	1:250	מאריך : 08:45-09:00
תאריך מדידה	11-06-2023	מס רשומה	נבינות - תאום תשתיות