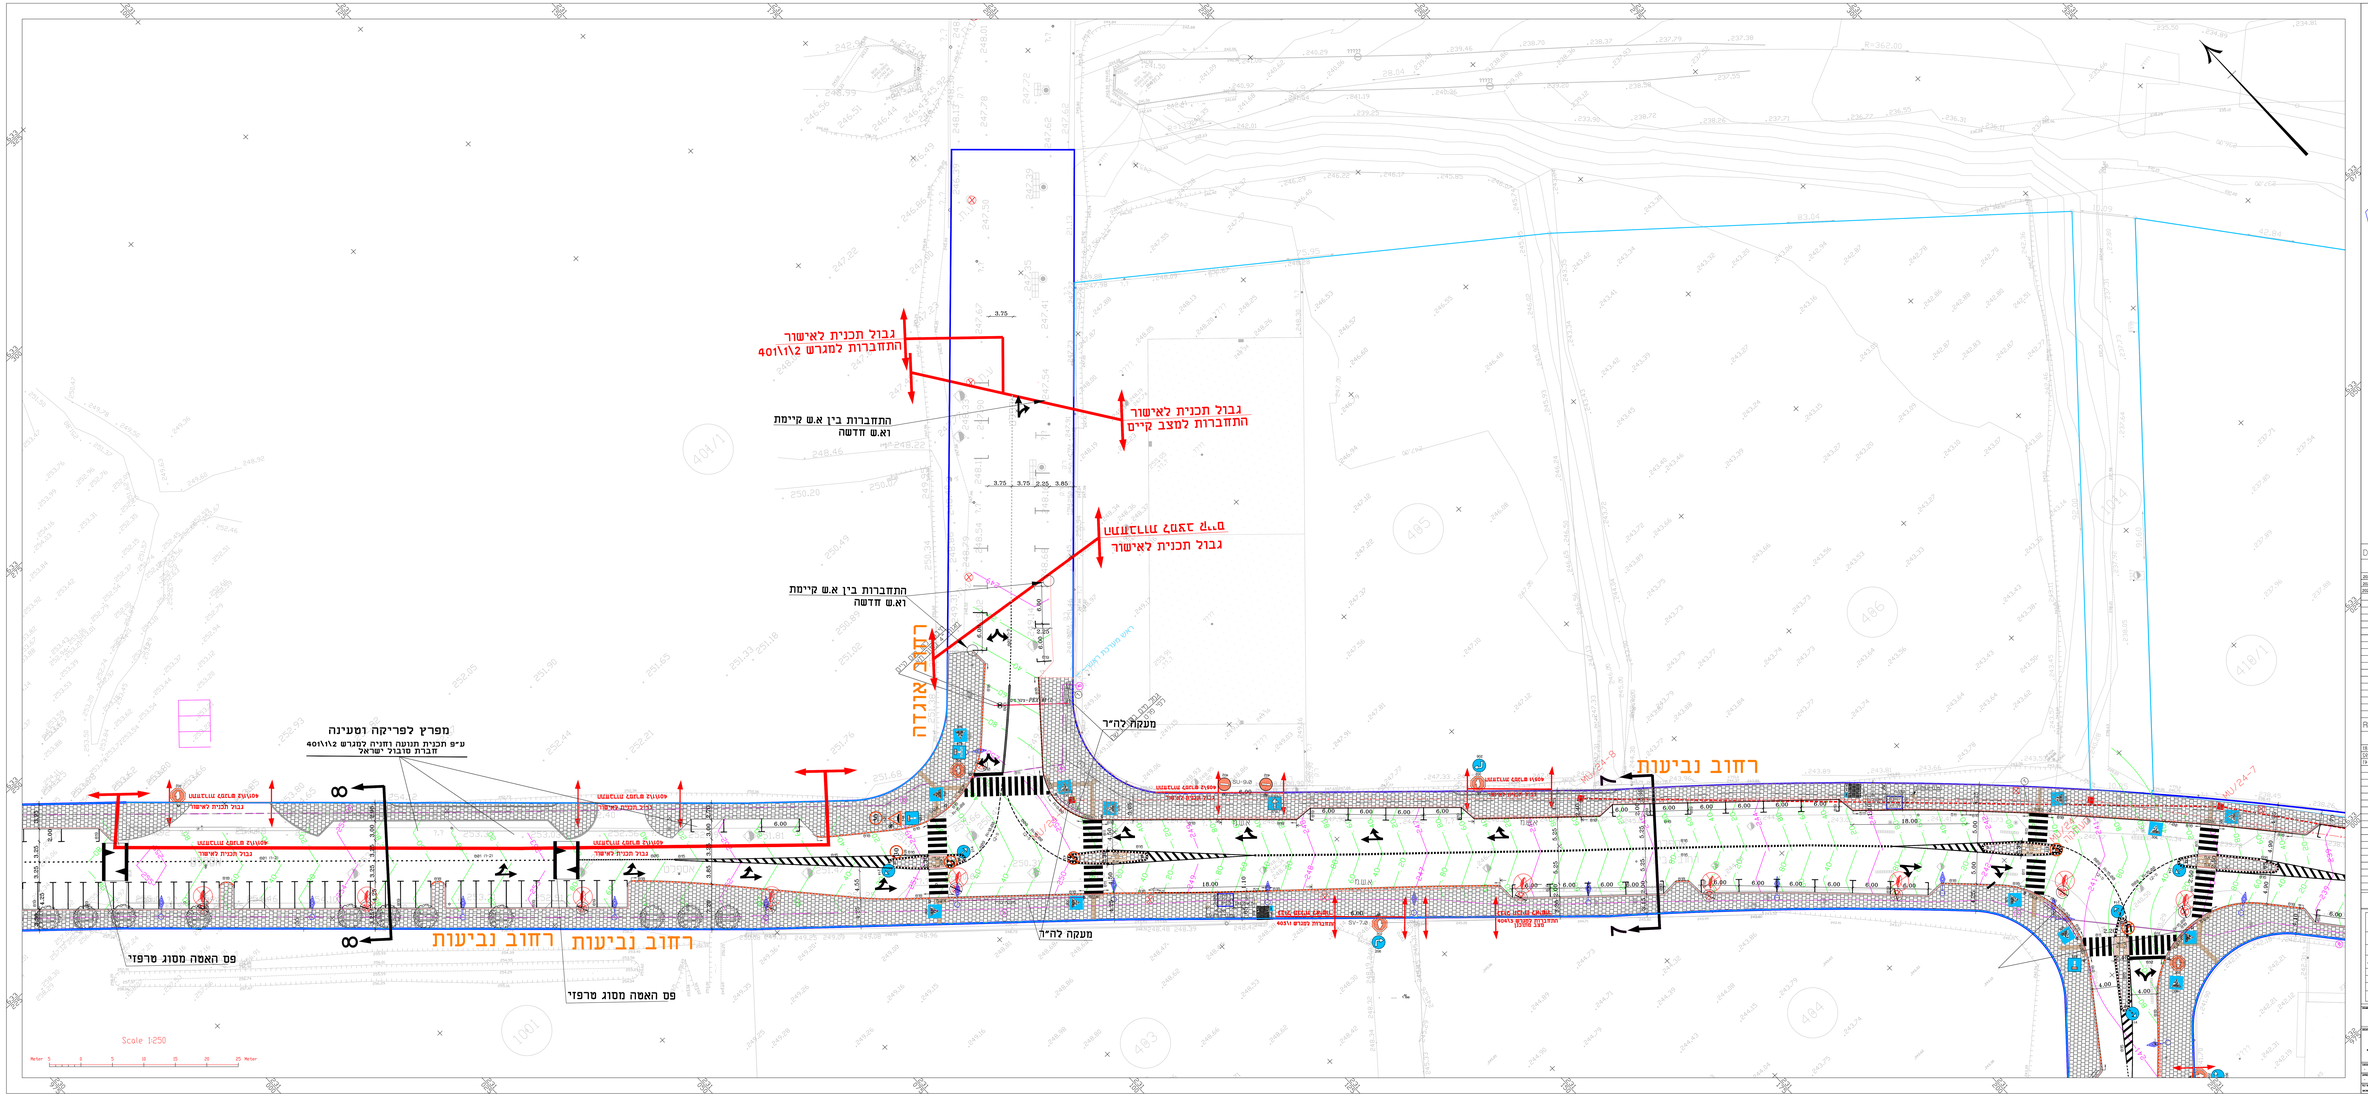

מקרא

- עץ ברוש-עץ אורן
- צנרטפרסיה חודית
- עץ זית
- וסטרינגיה שחונית מיאופורון קסן
- ושינגטוניה חופית
- אוזביין רפואי, לבנדר
- עיגון מסרקור

DISTRIBUTION

DATE	DISTRIBUTION	REVISION NO.
2022.01.18	תיאום לשעות	01
2022.11.28	תיאום לשעות	02
2022.12.14	תיאום לשעות	03

REVISIONS

DATE	REVISION	REVISION NO.
18-10-22		01
28-11-22		02
14-12-22		03

ליאת מיכל בקנר בע"מ יועצים
02-6789844 (נייד) 052-3838396 (מקרקעין)
eastofe@gmail.com (דוא"ל)

יוזם עבור: חברת הכנסת של מפלגה ודמוקרט

עיריית פתח תקוה

שרטט	אבי בנטל	08/05/2018	כאבי
מרשם	אבי בנטל	08/05/2018	אבי
מבנים מבני	0 מ	1:250	מערך:
תאריך עדכון	16.02.2023	אבי הכבאי	

תכנית מתאר מקומית פתח תקוה	
מפלגה אדומים	
רחוב נביעות	
מישור אדומים	

מרסל מרגוס
MARGOS MARCELLINO
אדריכל ומהנדס בנין
מ.ר. 36 בנין ומגורים
מ.ר. 36 בנין ומגורים
E-mail: marcelline@gmail.com

239/19	1.03	03	