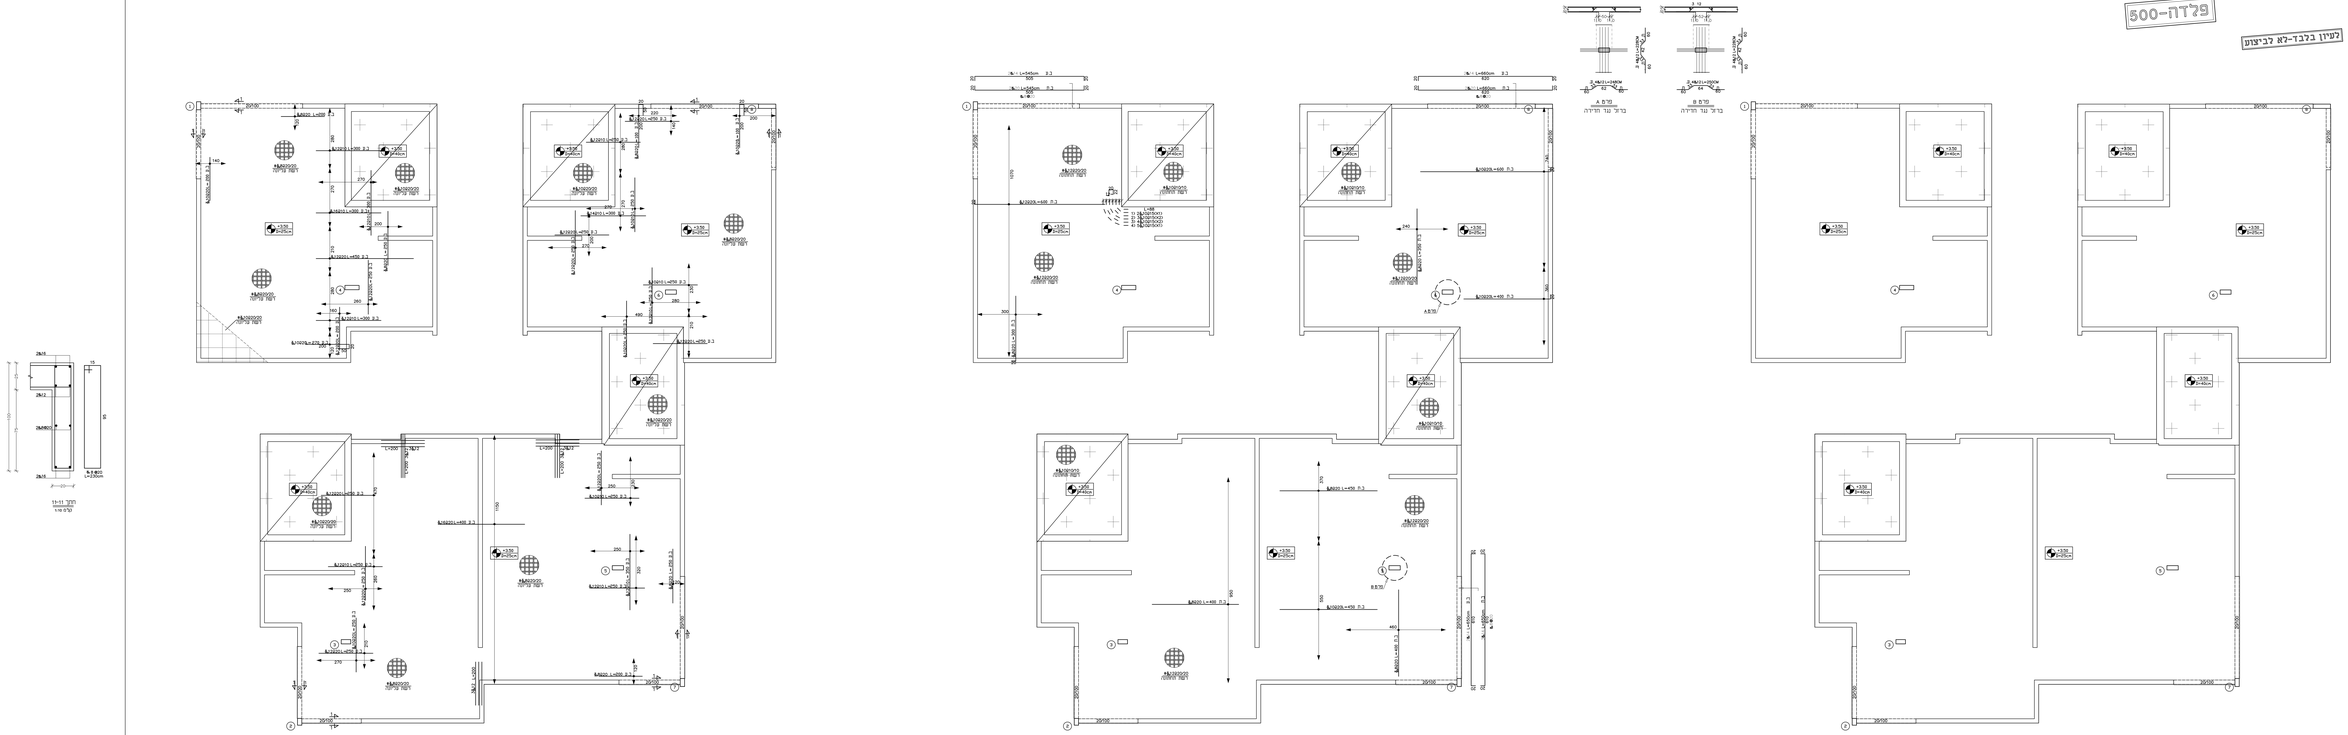
ברזל עליון
ברזל תחתון
ברזל קירות
+מידות
לעיון בלבד-לא לביצוע
פלדה-500
מפה קיימת
הדמה מבט
רח' אבן שמואל מ' רמת גן
02-5369420
050-7460000
kuzuru@gmail.com
תאריך
תאור
23-6-27
מהדורה
קיר
מבנה
מבנה בריח
1:50
1:20
1:10
3