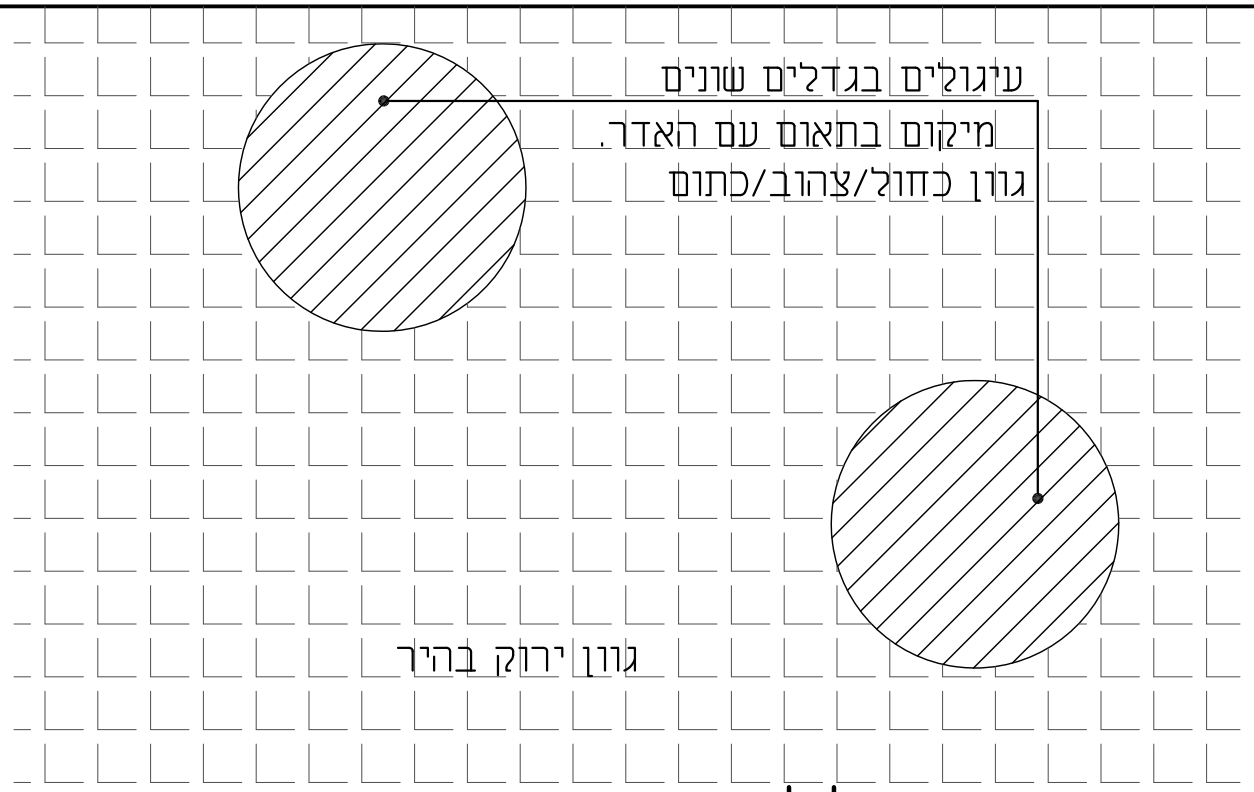

תנוחה-ללא קנ"מ

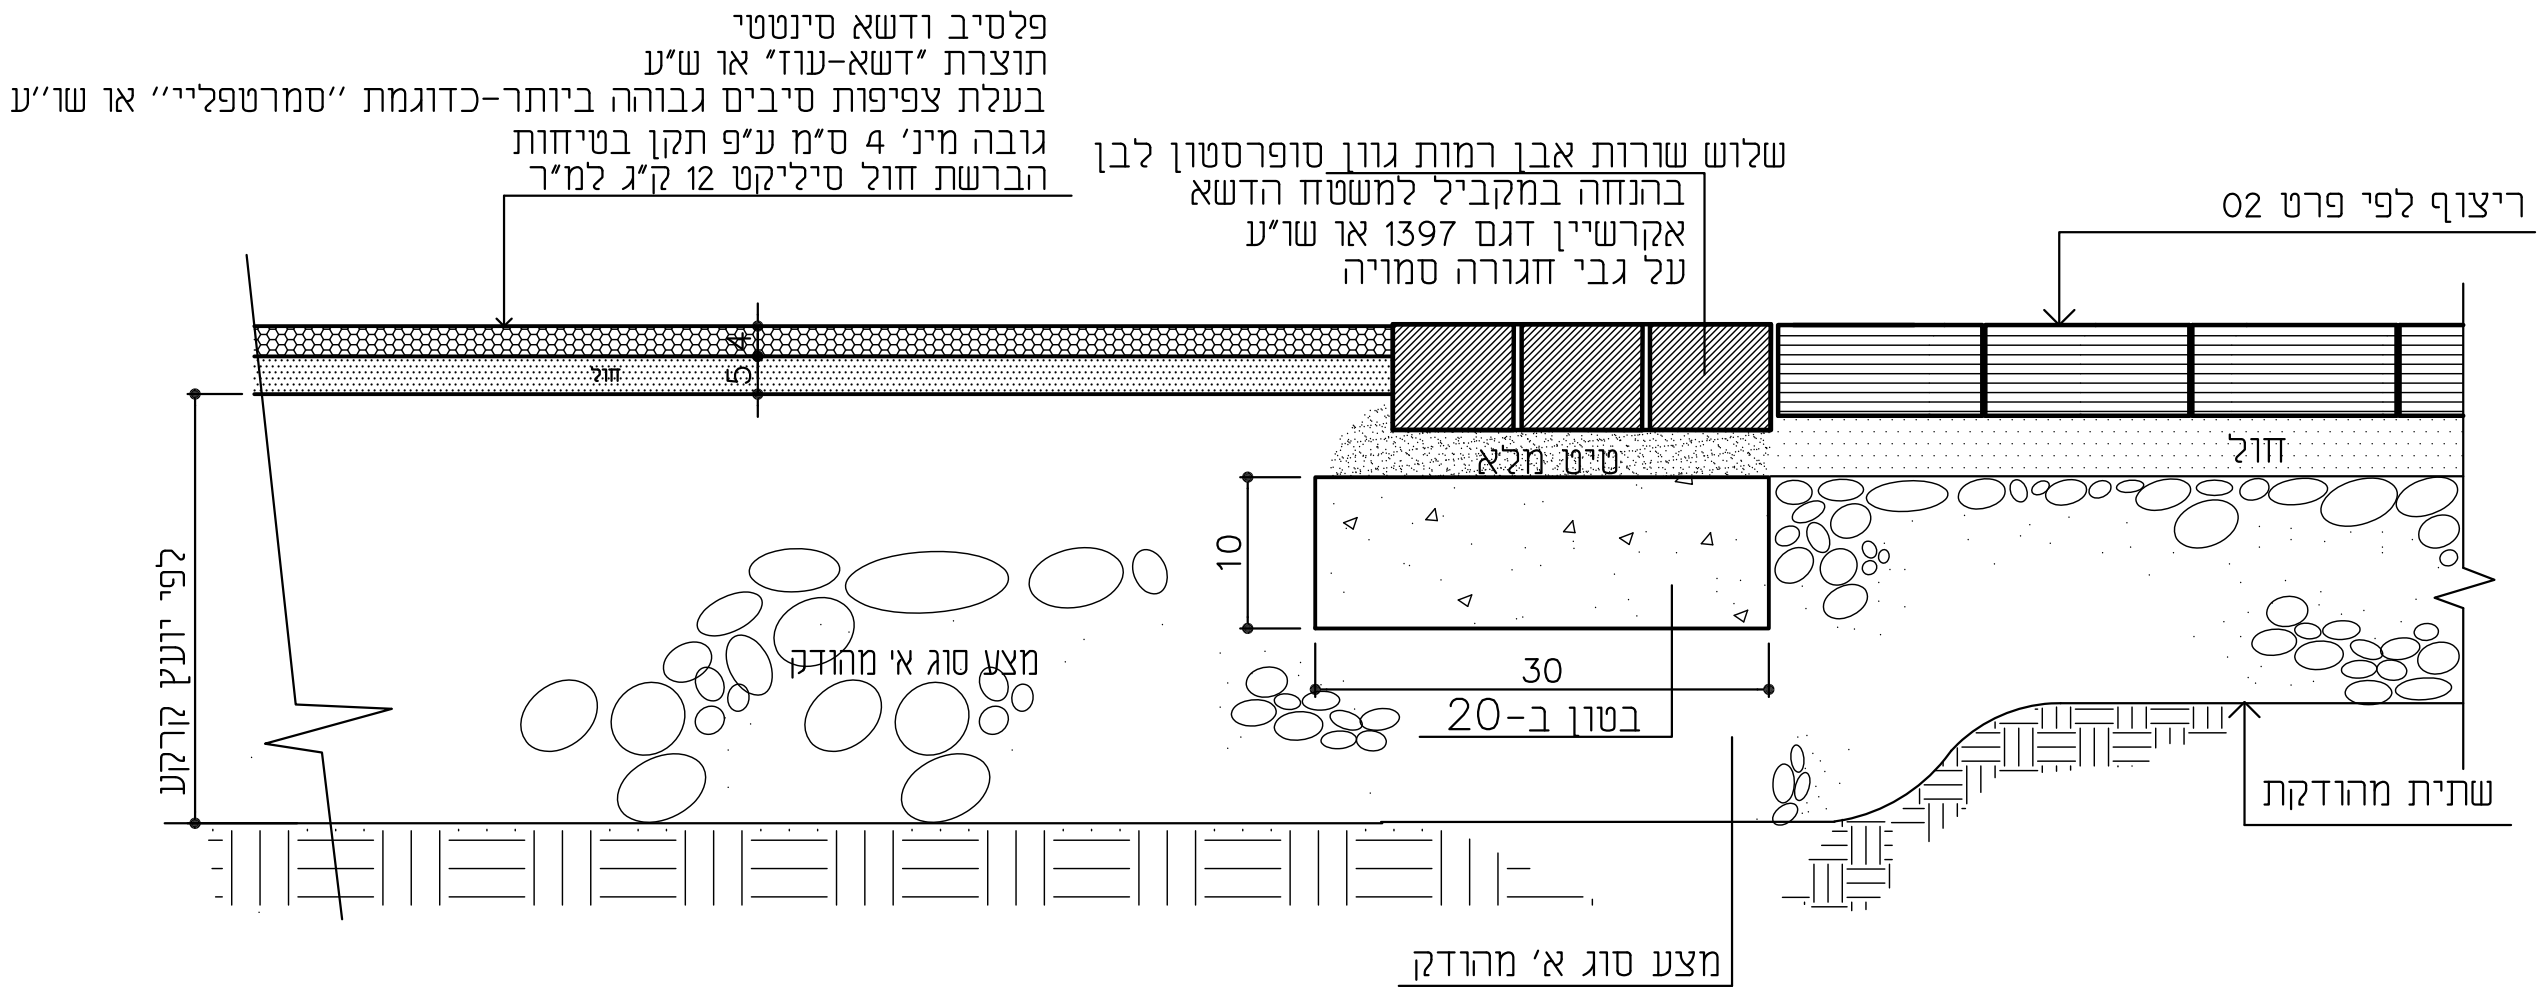

חתך 1:10

הערות:
עובי משטח פלסיב דשא סינטטי לפי יצרן מתקנים וטבלת גובה נפילה מאושרת של מכון התקנים.
גוון באישור אדריכל נוף.

תאריך 6-2015	מס' פרויקט 2920	שם הפרט **משטח דשא סינטטי**	**016**
0	ק.מ. משתנה		
	שם הקובץ 014		