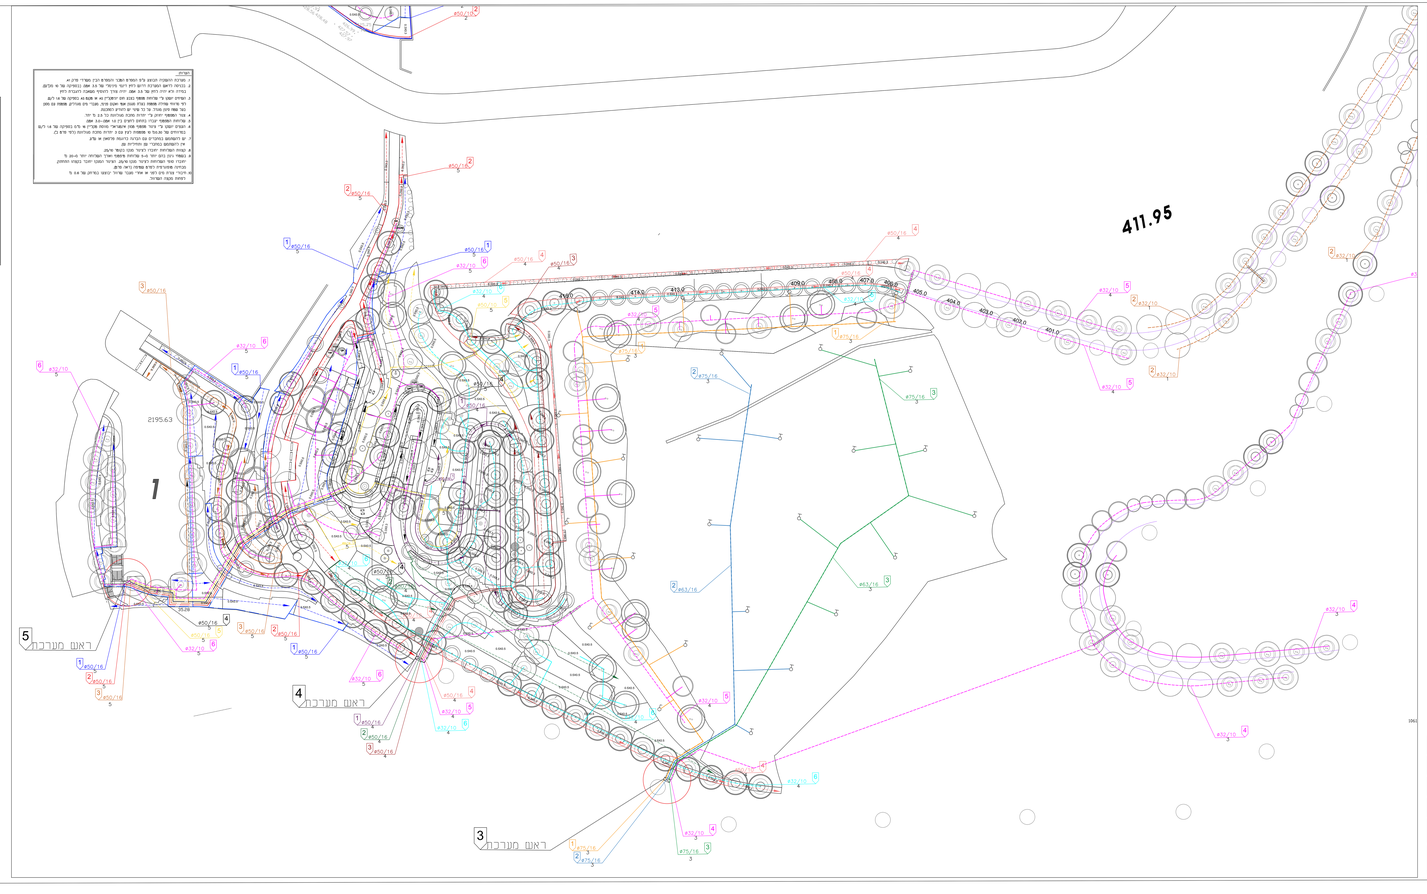

הערות


ראום מערכת 2" בתוך ארון-ראום מס-5

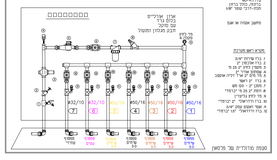

ראום מערכת 2" בתוך ארון-ראום מס-4

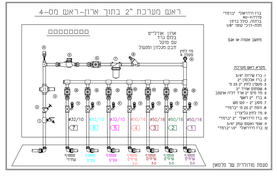

ראום מערכת 2" בתוך ארון-ראום מס-3

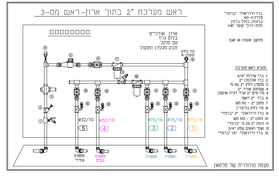

פרט ממטרה על זקף

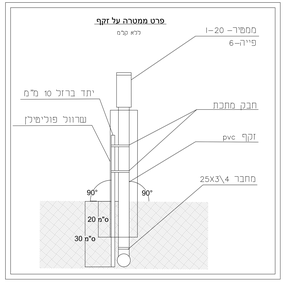

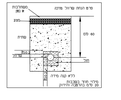

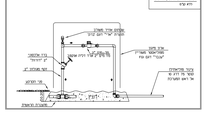

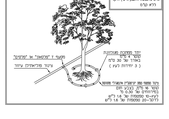

מקרא	
ראום מערכת	
צינור השקיה אינצ	
צינור השקיה אינצ	
צינור השקיה אינצ	
צינור השקיה אינצ	
צינור השקיה אינצ	
אביזר	
מגופים	
מגופים	
מגופים