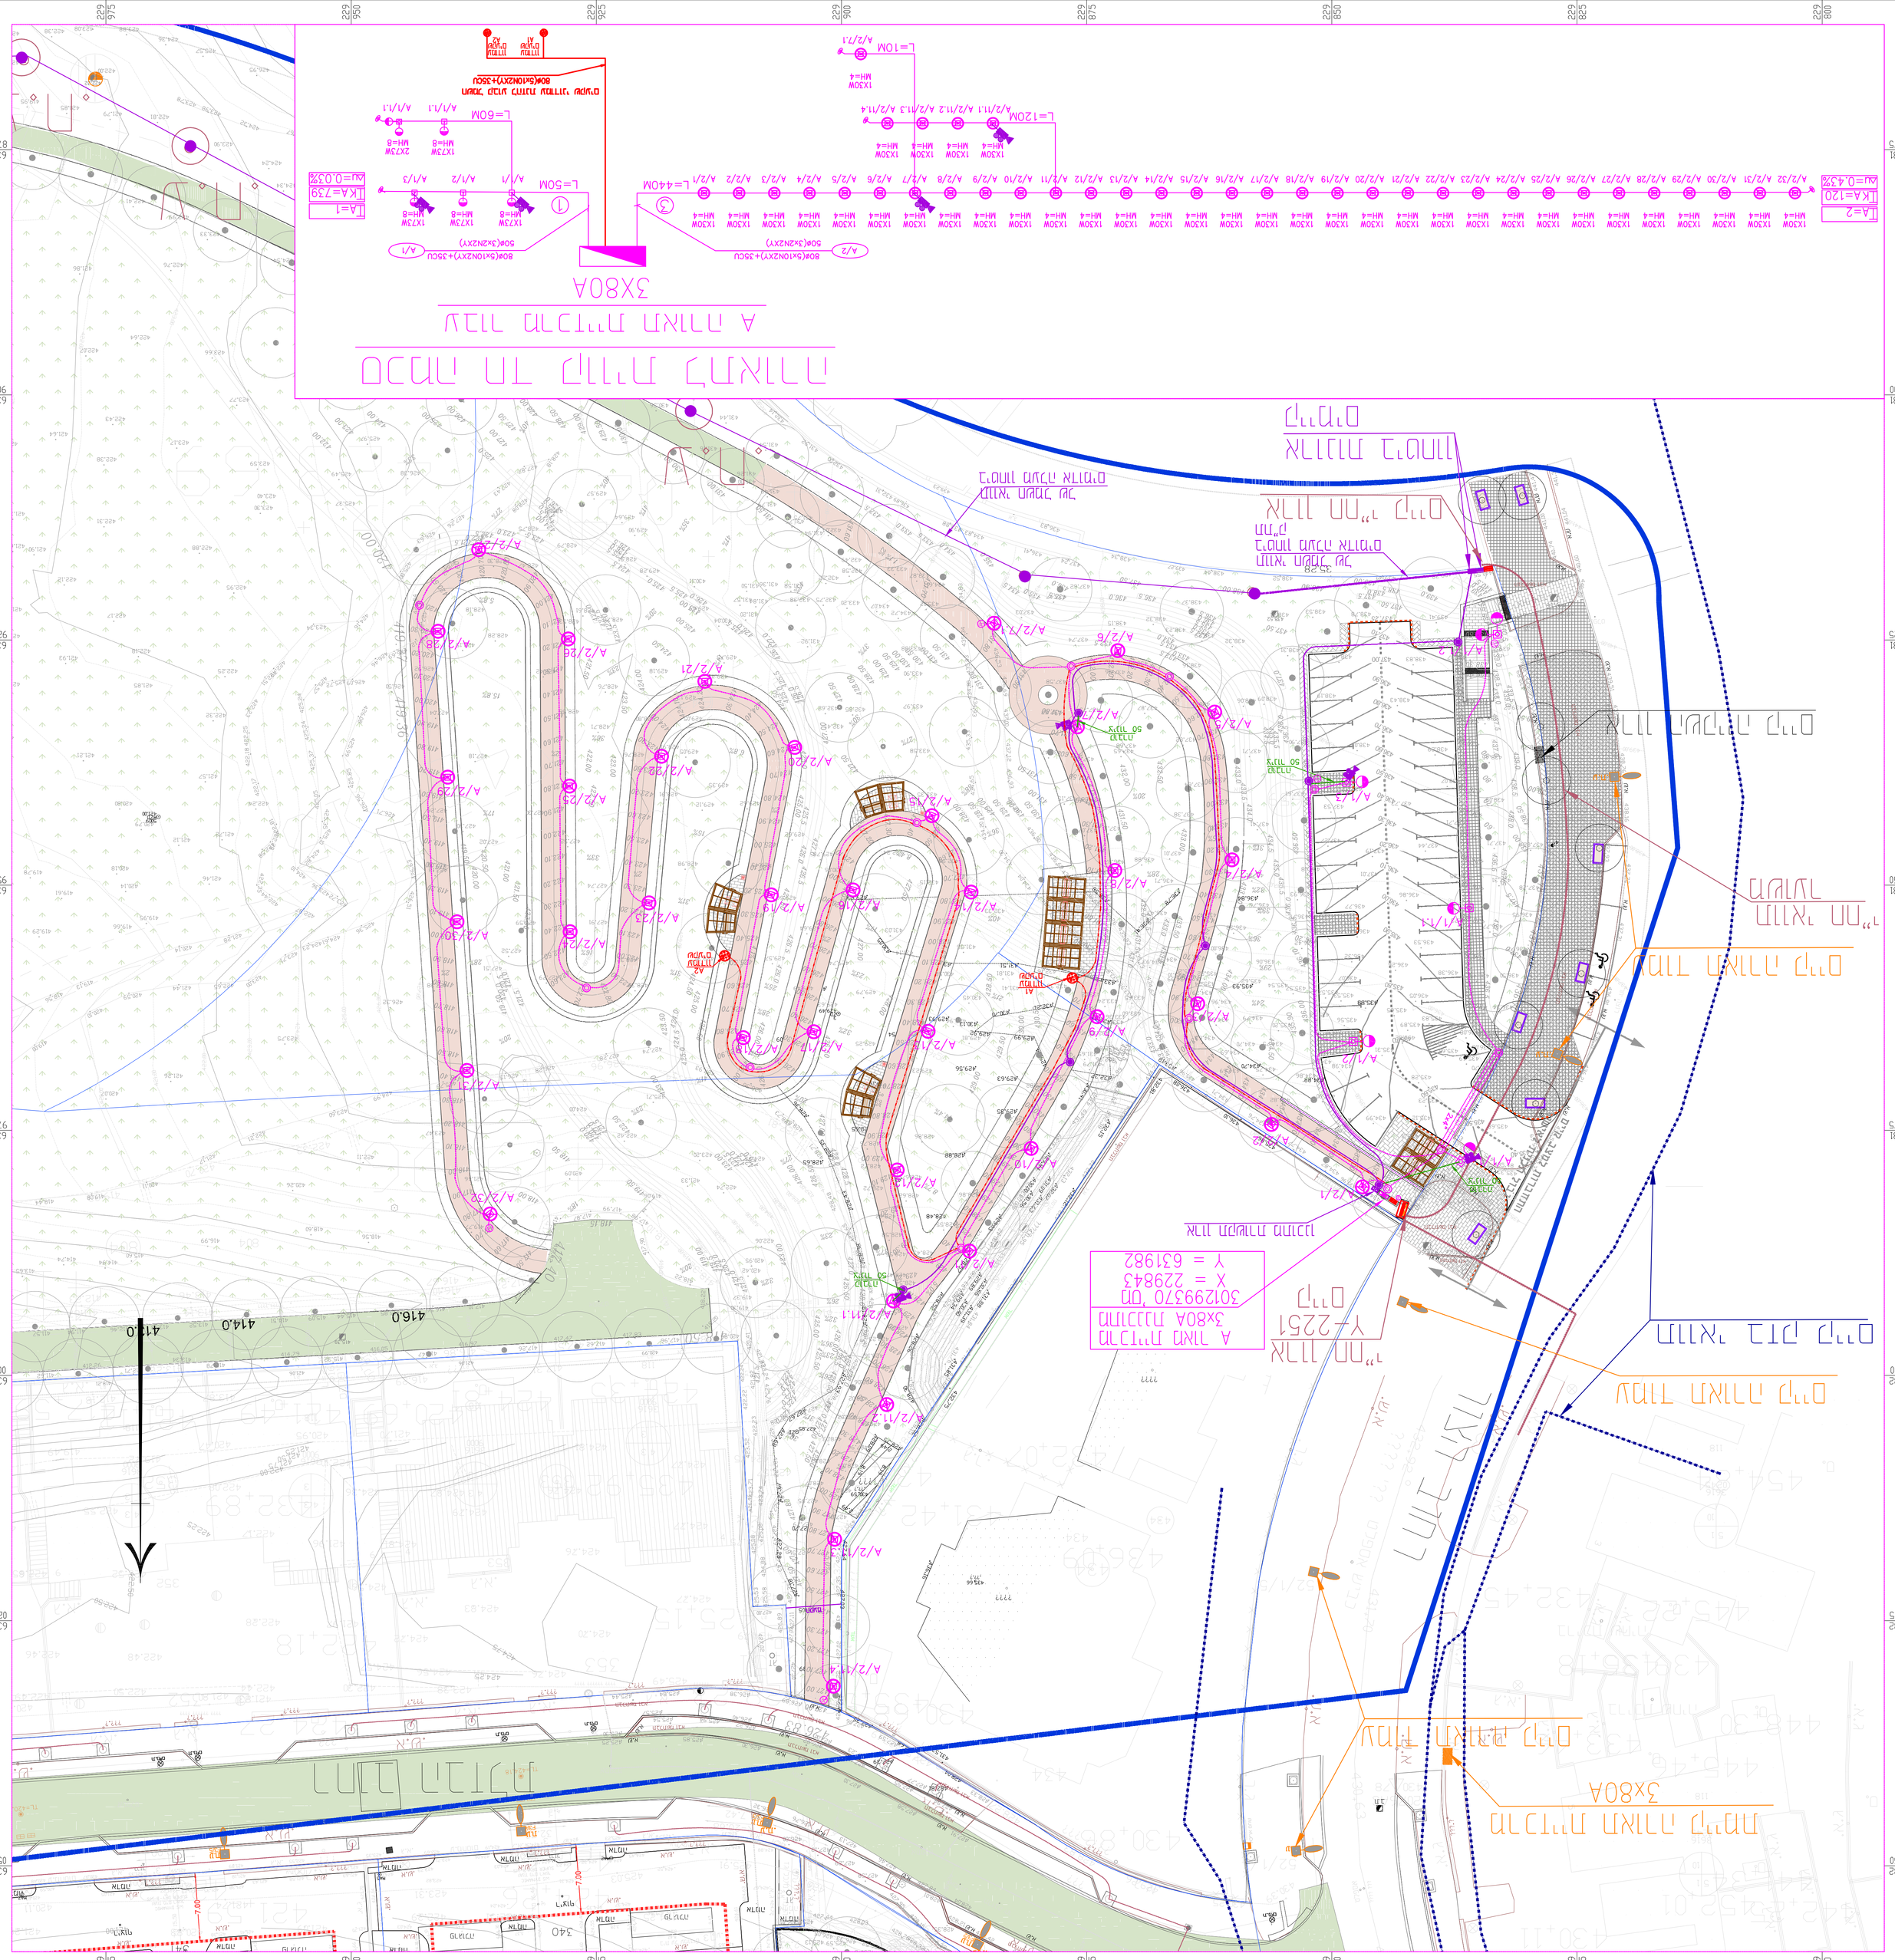
3X80A
L=50M
L=120M
L=10M
L=60M
L=440M
A/1
A/2
A/1.1
A/2/1.1
A/2/11.1
A/2/11.2
A/2/11.3
A/2/11.4
A/2/1
A/2/2
A/2/3
A/2/4
A/2/5
A/2/6
A/2/7
A/2/8
A/2/9
A/2/10
A/2/11
A/2/12
A/2/13
A/2/14
A/2/15
A/2/16
A/2/17
A/2/18
A/2/19
A/2/20
A/2/21
A/2/22
A/2/23
A/2/24
A/2/25
A/2/26
A/2/27
A/2/28
A/2/29
A/2/30
A/2/31
A/2/32
A/1/1
A/1/2
A/1/3
