



**תצויה מהנדס תנועה:**


הני לאשר כי התכנית המוגשת לאישור נערכה עידי מהנדס רשוי והיא תאמת את ההנחיות המפקח הארצי על התעבורה, לוח התמרויים התקף ודרישות החוקי

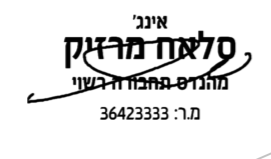

**תרשים סביבה**

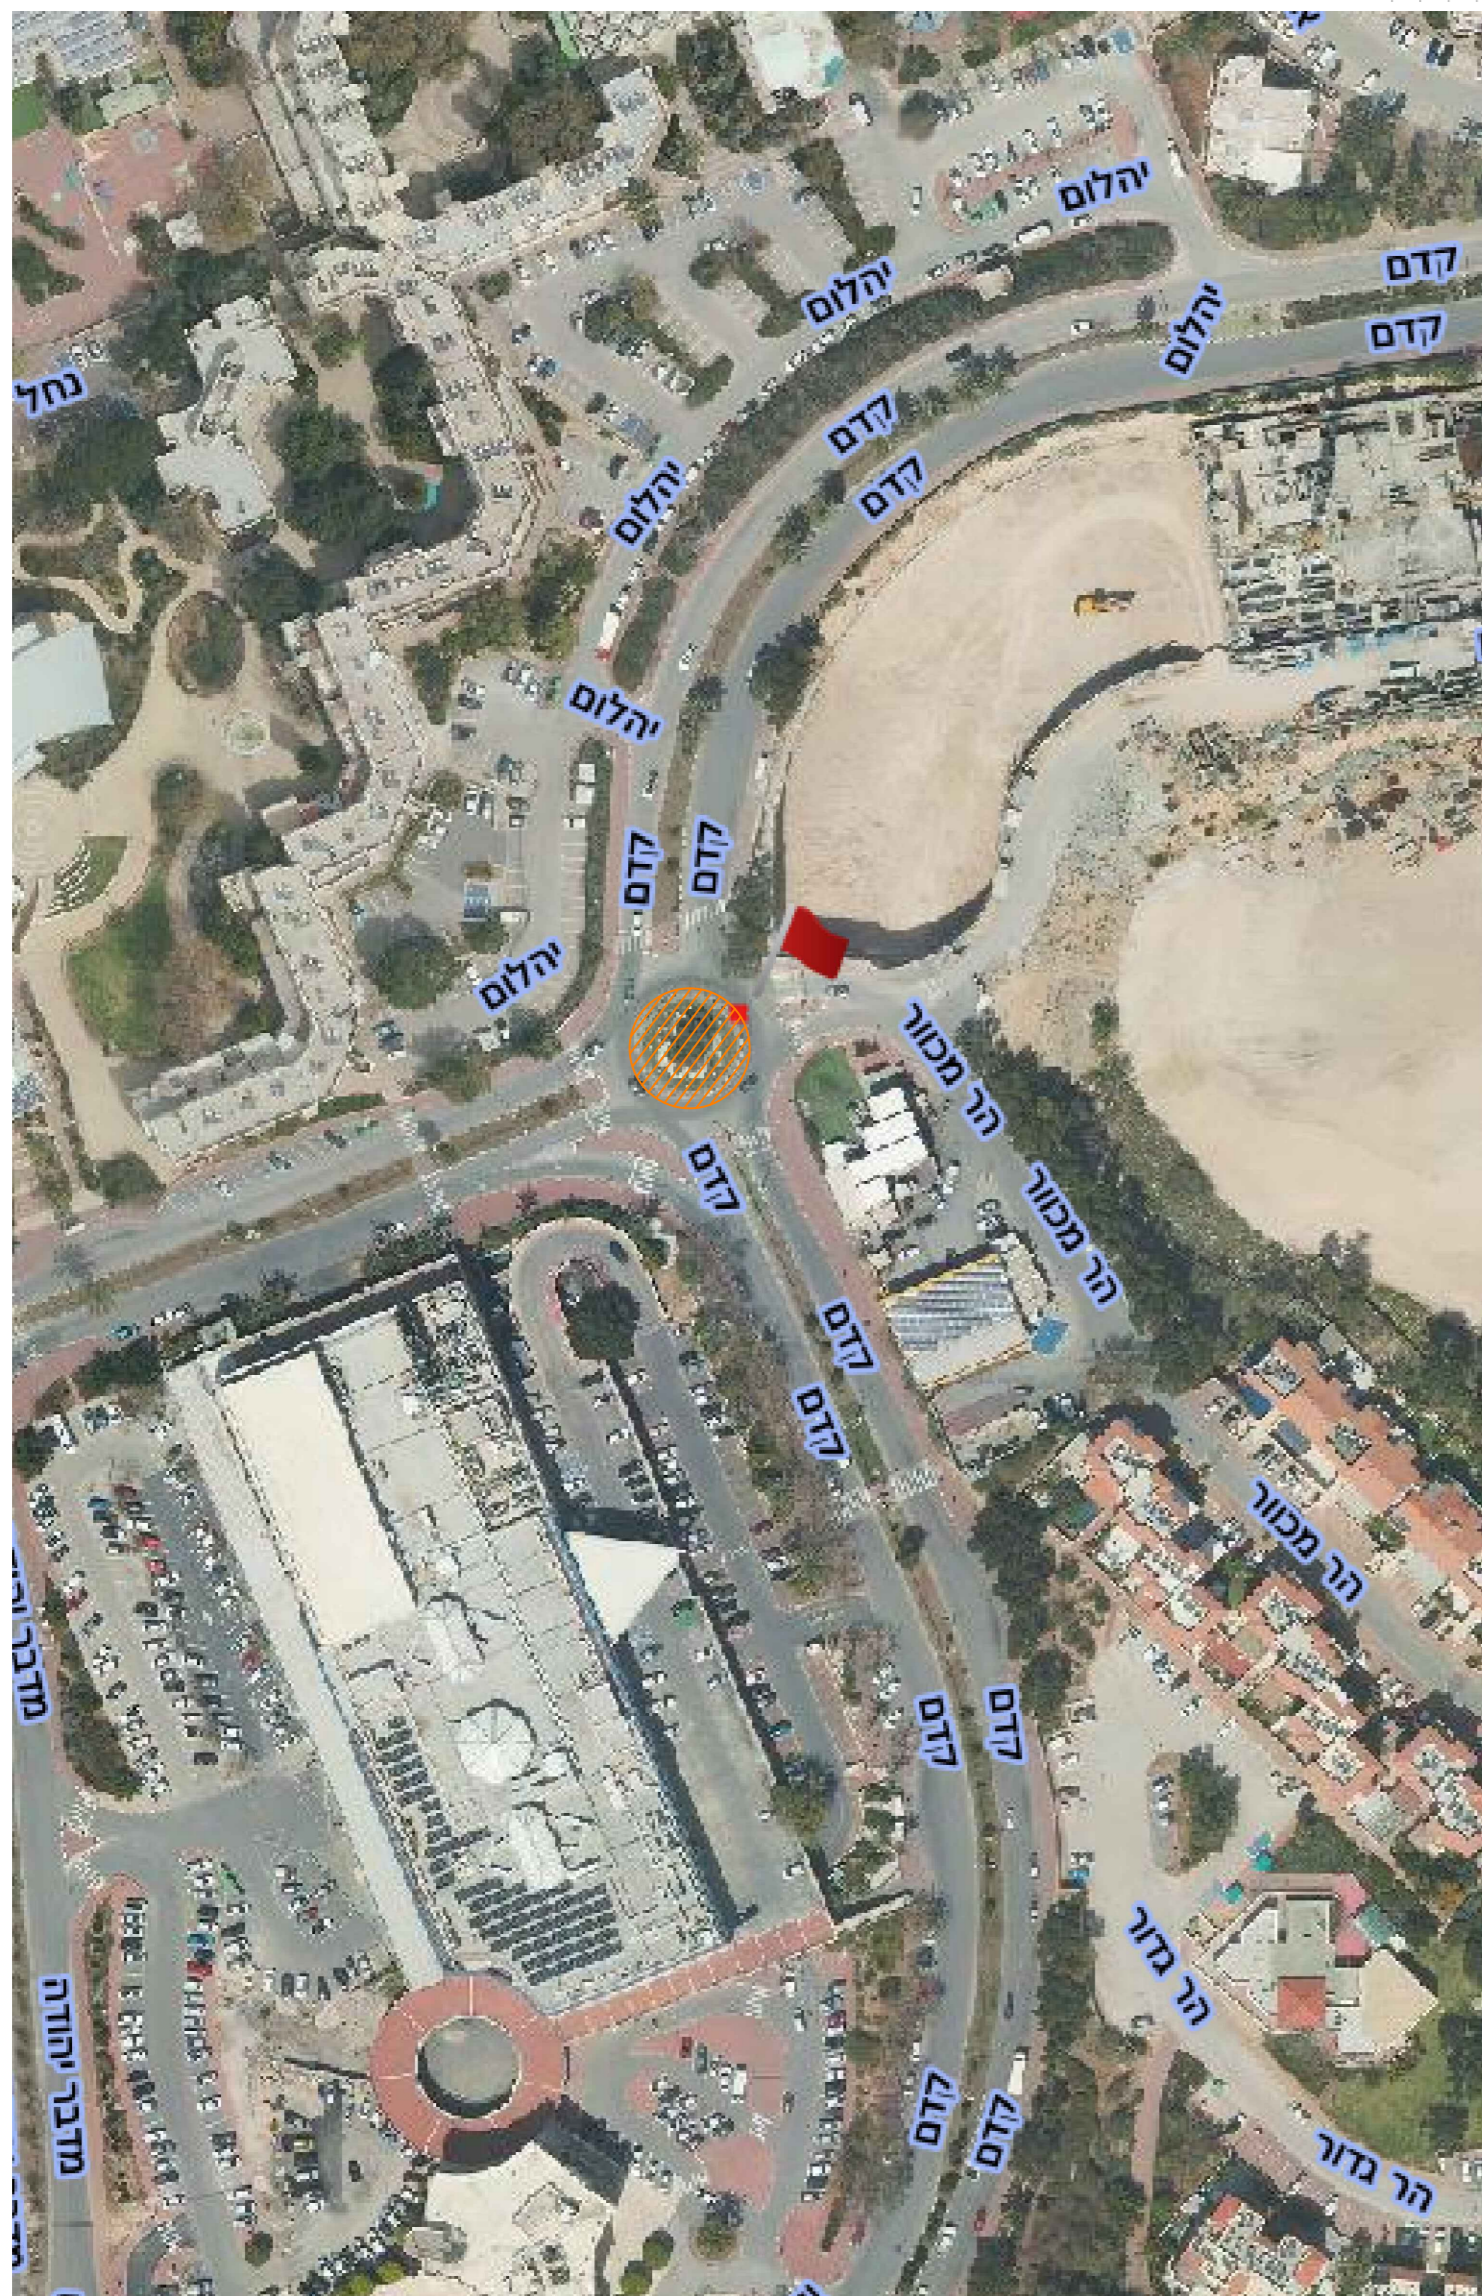

**שלב (4)**

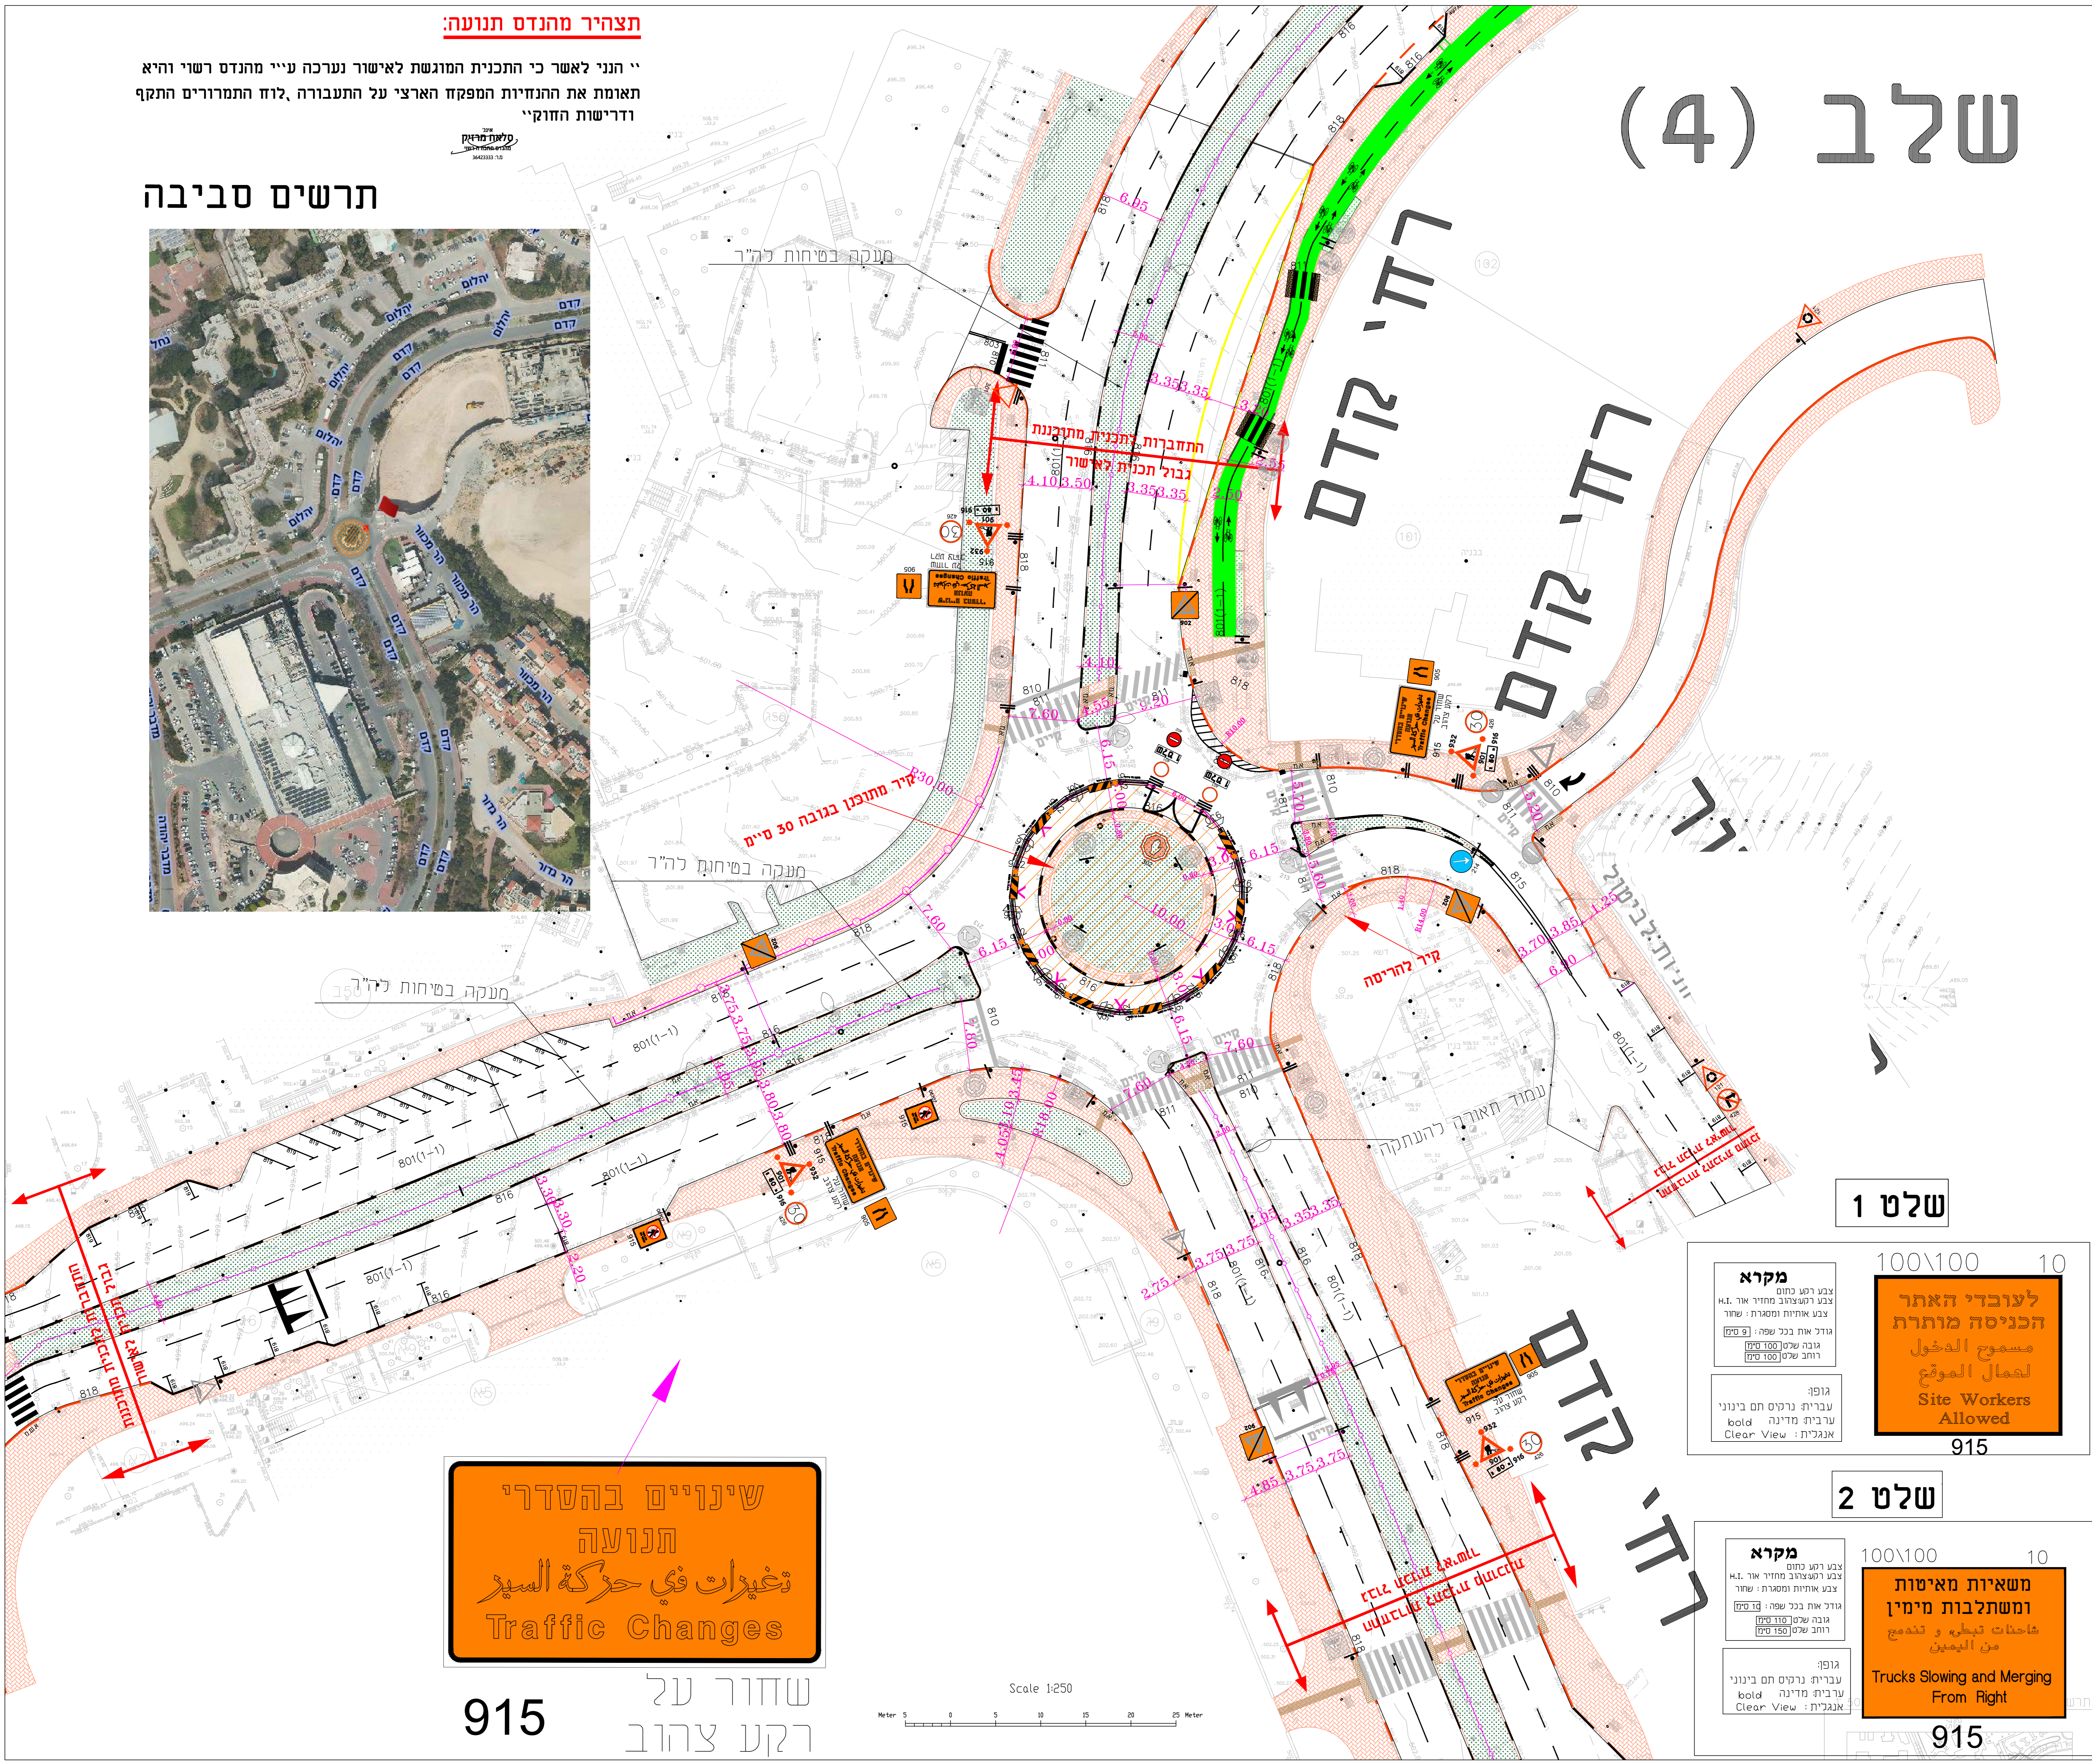

**מקרא**

- איזור עבודה (Construction Area)
- קו בניין (Building Line)
- גבול מרגש (Shock Boundary)
- גדר רשת זמני (Temporary Fencing)
- מעקה במון ברמה W2 T3 (Curb at W2 T3 level)
- 927 (Traffic sign)
- מגלש (Slope)
- יחידת קצה (End Unit)
- עמוד קיימים (Existing Pole)
- תמרור קיים (Existing Sign)
- תמרור חקים (Sign)

**עדכונים ושינויים**

מס' (No.)	תאריך (Date)	מחול העדכוני (Update Type)
1		
2		
3		
4		
5		
6		
7		
8		
9		
10		
11		
12		

**הוכן עבור:** עיריית מעלה אדומים

**פרויקט:** מעגל תנועה - קדם

**תכנית:** הסדרי תנועה זמניים (שלב 4)

Plot Size: 100x100	Scale: 1:250
Sheet No: 4	Project No: 24-000
24/06/2024	תכנון
Drawn by: as.	P.D
Designed by: Salah	B.P
Approved by: Salah	F.R
	D.D
	F.A
	F.T
	F.E
	C.C.P

**מקרא**

צבע רגוע כחום  
צבע רגוע לבן  
צבע אדום כחול  
גובה שילוט 150 סמ  
רוחב שילוט 150 סמ

**מקרא**

גופן: עברית נוקטת תם בינוני  
ערבית מדינה  
Clear View: אנגלית

**מקרא**

צבע רגוע כחום  
צבע רגוע לבן  
צבע אדום כחול  
גובה שילוט 150 סמ  
רוחב שילוט 150 סמ

**מקרא**

גופן: עברית נוקטת תם בינוני  
ערבית מדינה  
Clear View: אנגלית

**שינויים בהסדרי תנועה**  
تغييرات في حركة السير  
**Traffic Changes**

**915** שחזור על רקע צהוב

**שלט 1**

100x100 10

**לעובדי האתר**  
مسموح الدخول  
لعمال الموقع  
**Site Workers Allowed**


**915**

**שלט 2**

100x100 10

**משאיות מאיטות ומשתלבות מימין**  
شاحنات تبطيء و تندمج من اليمين  
**Trucks Slowing and Merging From Right**

**915**

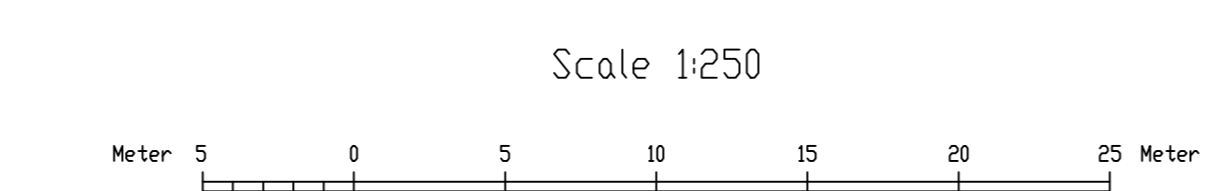

המבצע אחראי כבדיקת המידות והתאמתן במקום. וההודיע למתכנן המתכנן על כל שינוי או אי-התאמת.