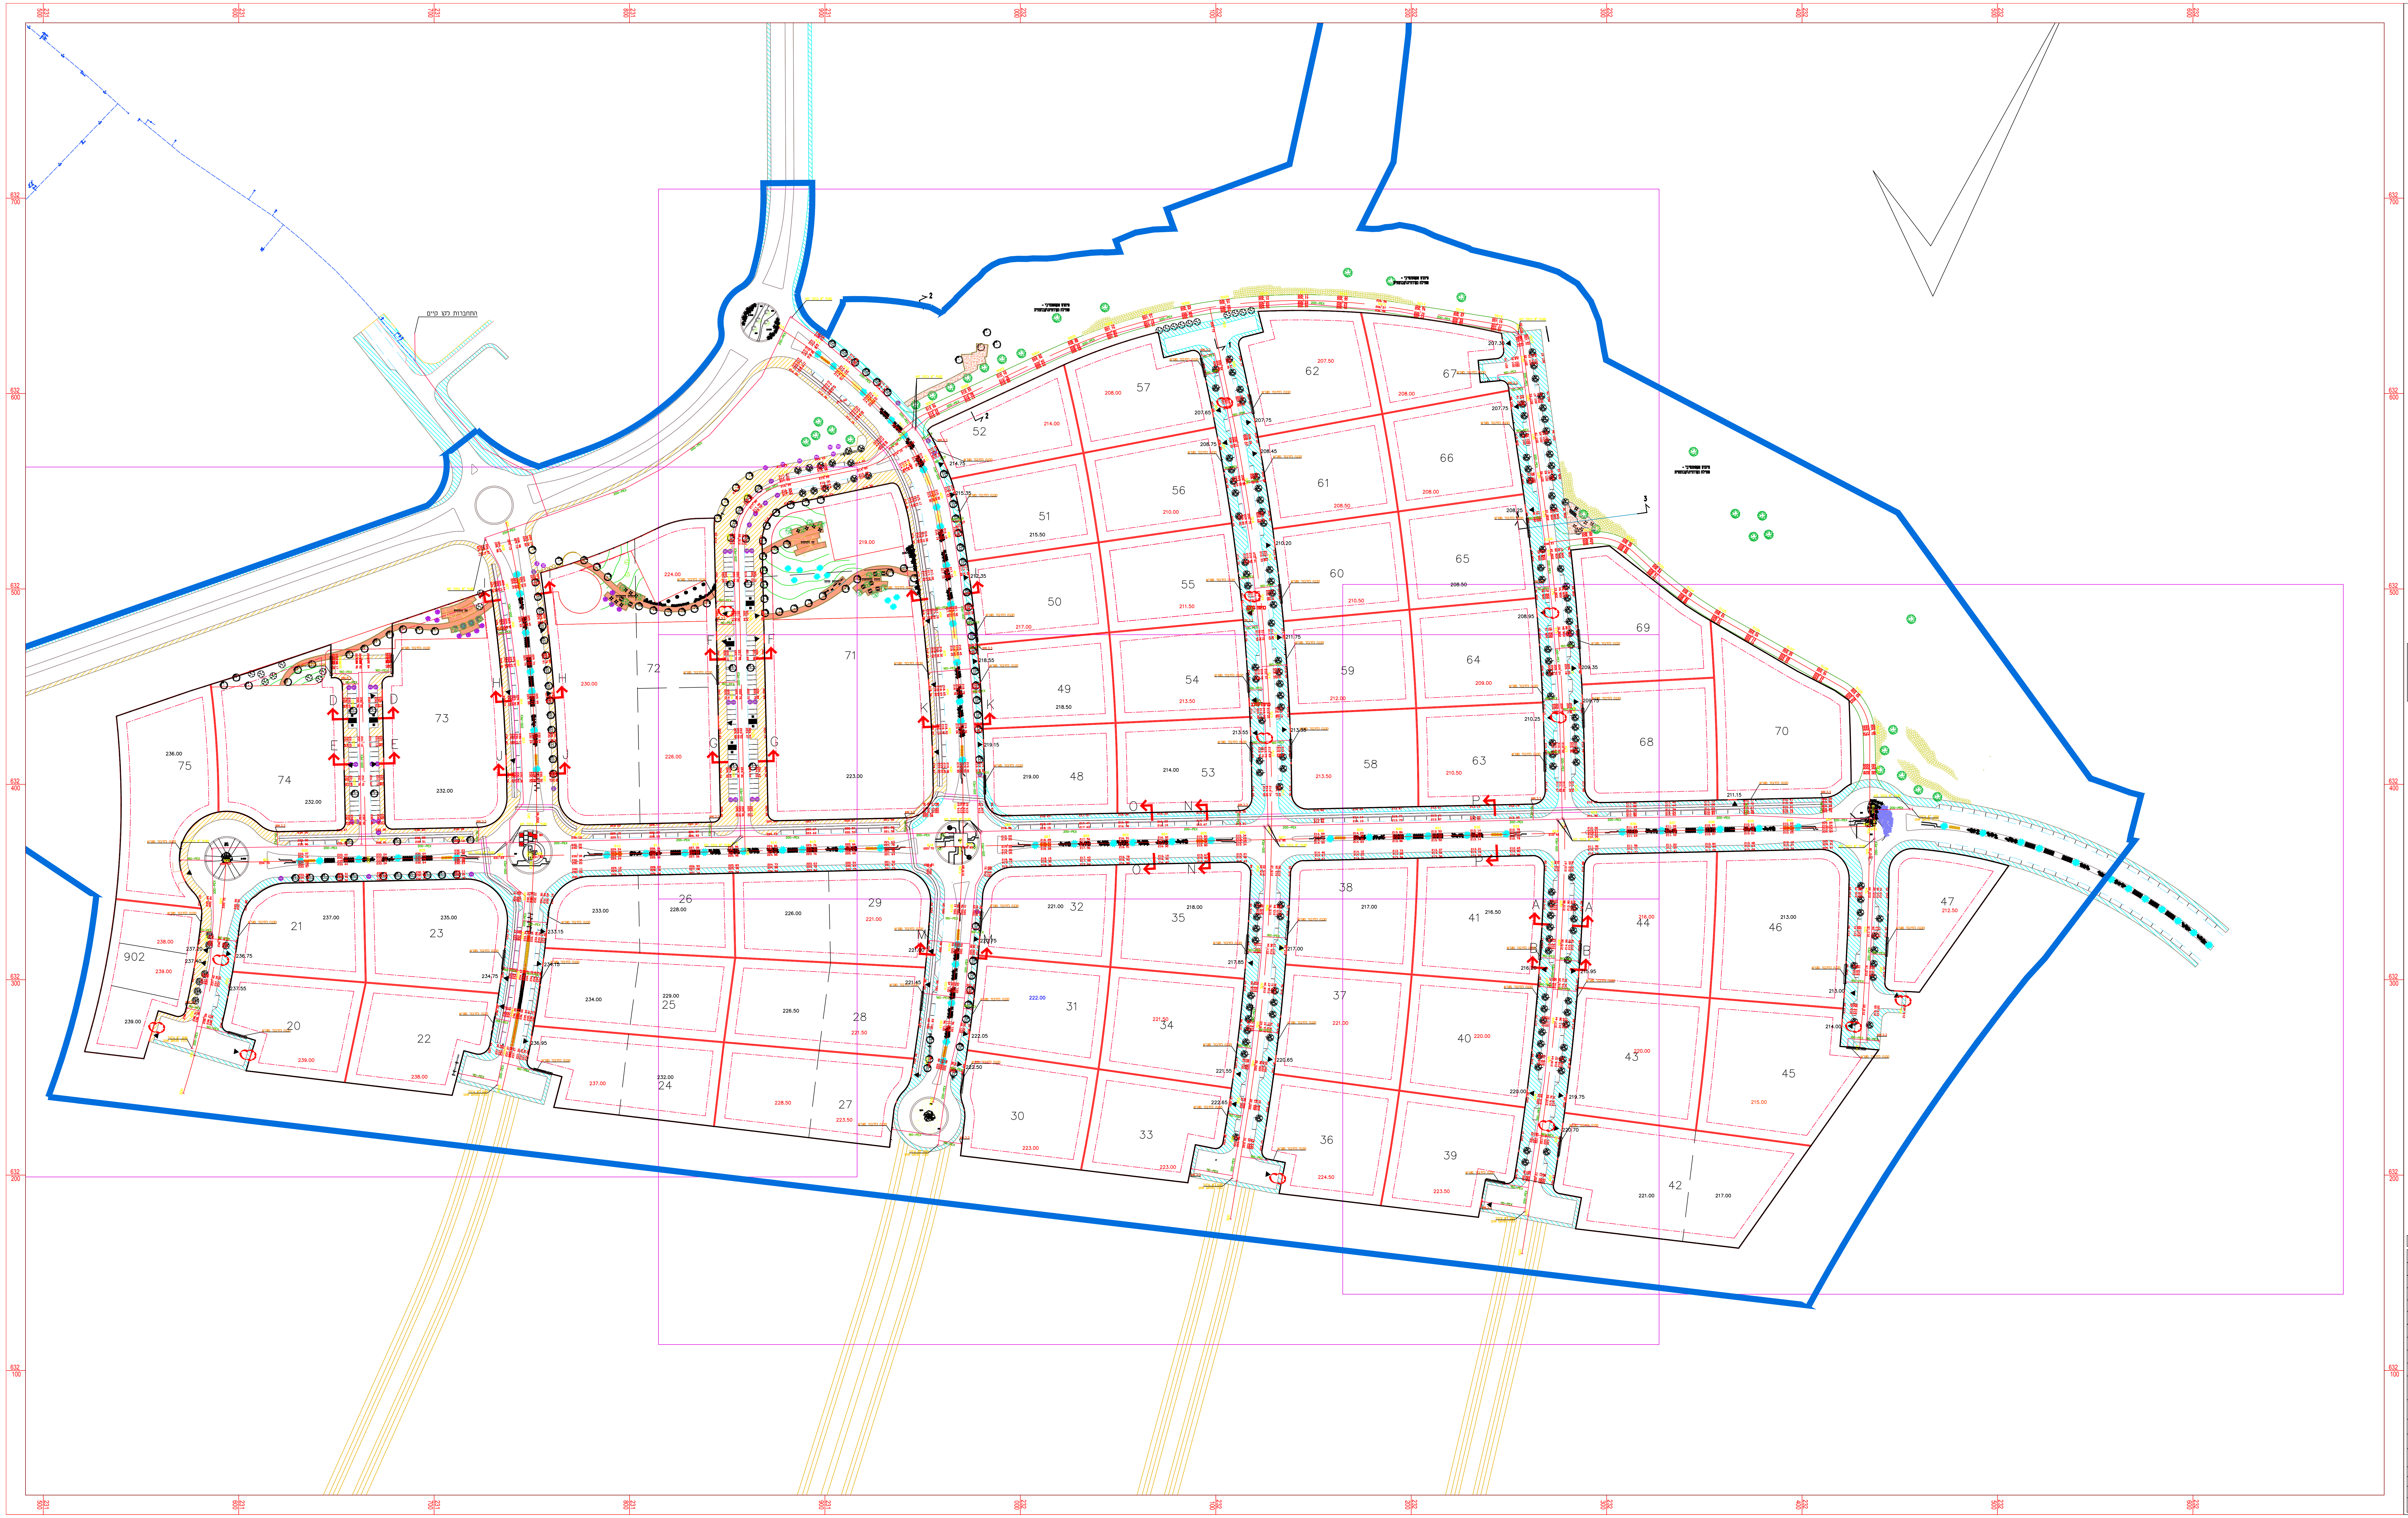
75
74
73
72
71
52
57
62
67
51
56
61
66
50
55
60
65
49
54
59
64
69
48
53
58
63
68
70
902
21
23
26
29
32
35
38
41
44
46
47
20
22
25
28
31
34
37
40
43
45
24
27
30
33
36
39
42
התחברות לקו קיים

תרשים סביבה קנ"מ 1:25,000

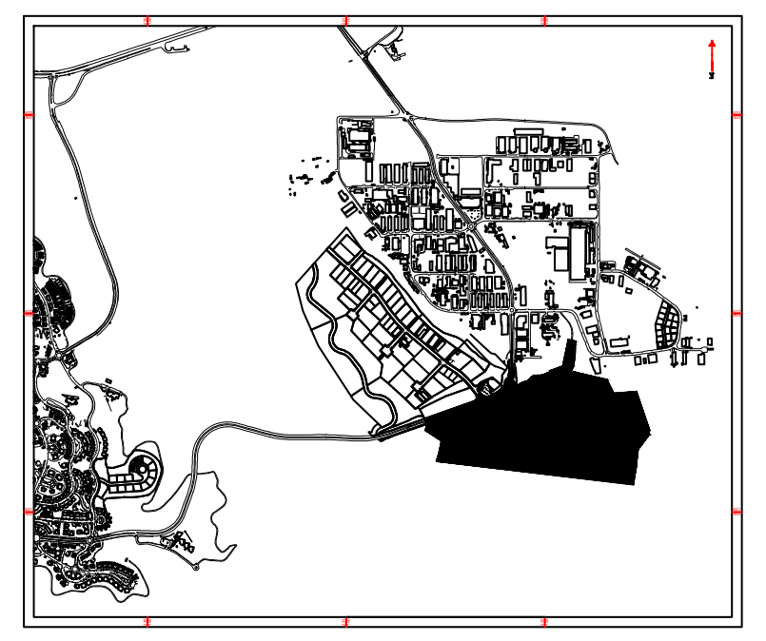

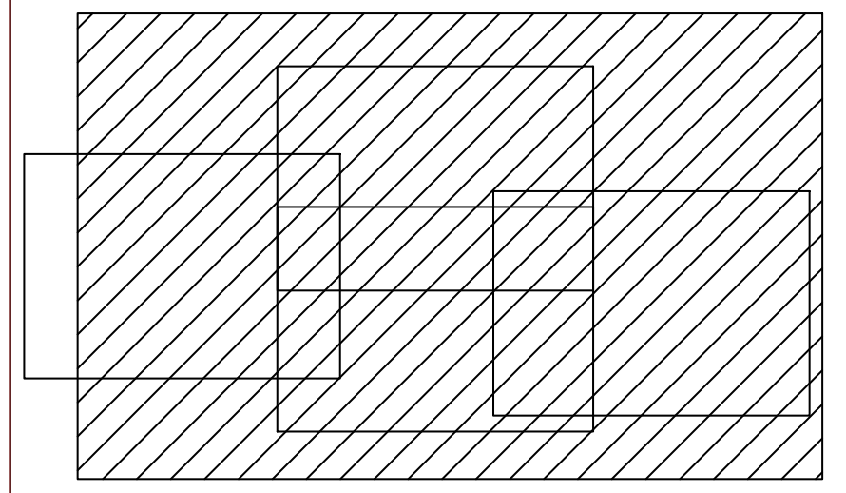

	קיים EXISTING	מתוכנן DESIGN	לביטול TO CANCEL
קוי מים – לחץ ביניים			
קוי מים – לחץ גבוה			
קוי מים – לחץ נמוך א'			
קוי מים – לחץ נמוך ב'			
מגוף			
מגוף			
שיבר			
ברז כיבוי אש			
מד מים			
כבלי חשמל ת"ק מתח עליון			
קו ת"ק מתח גבוה			
קו ת"ק מתח נמוך			
קו עילי			
טלפון קוים ת"ק ושוחות			
כבלי טלפון עילי			
כבלי רמזורים ושוחה			
כבלי תאורה ושוחות			
קוי ביוב ושוחות			
קוי ניקוז ושוחות	ø( )c"m	ø( )c"m	ø( )c"m
קולטנים			
קו השקיה			
כבלי טלביזיה (HOT)			
תקשורת עירונית			
כבל CELLCOM			
כבל PARTNER			
קו קולחין			

☐ לאינפורמציה

☐ לעיון ☐ לשיפוט [✓ לביצוע] ☒ למכרז

תאריך	תפוצה	כמות	חתימה

תאריך	שינויים	מס'	חתימה

גיליון 1 מתוך 5

אמת עד בע"מ
רח' פייר קניג 33 ירושלים 93469
טלפון 02-5636295 פקס 02-6799904
דוא"ל: emetad@gmail.com

הוכן עבור:

החברה הכלכלית לפיתוח מעלה אדומים

הפרויקט	הרחבת איזור תעשייה דרומי במישור אדומים	**התכנית**	תנוחה תכנית קווי מים
נערך	נמר אבו נגמה	05/10/2020	**בקר**
שרטט	נמר אבו נגמה	05/10/2020	**אשר**
תכנית מס'		**ק. מ:** 1:100	**תאריך :** 05/10/2020
תאריך עדכון		שם הקובץ:	P1-MAIM HADASH-01.04.2021