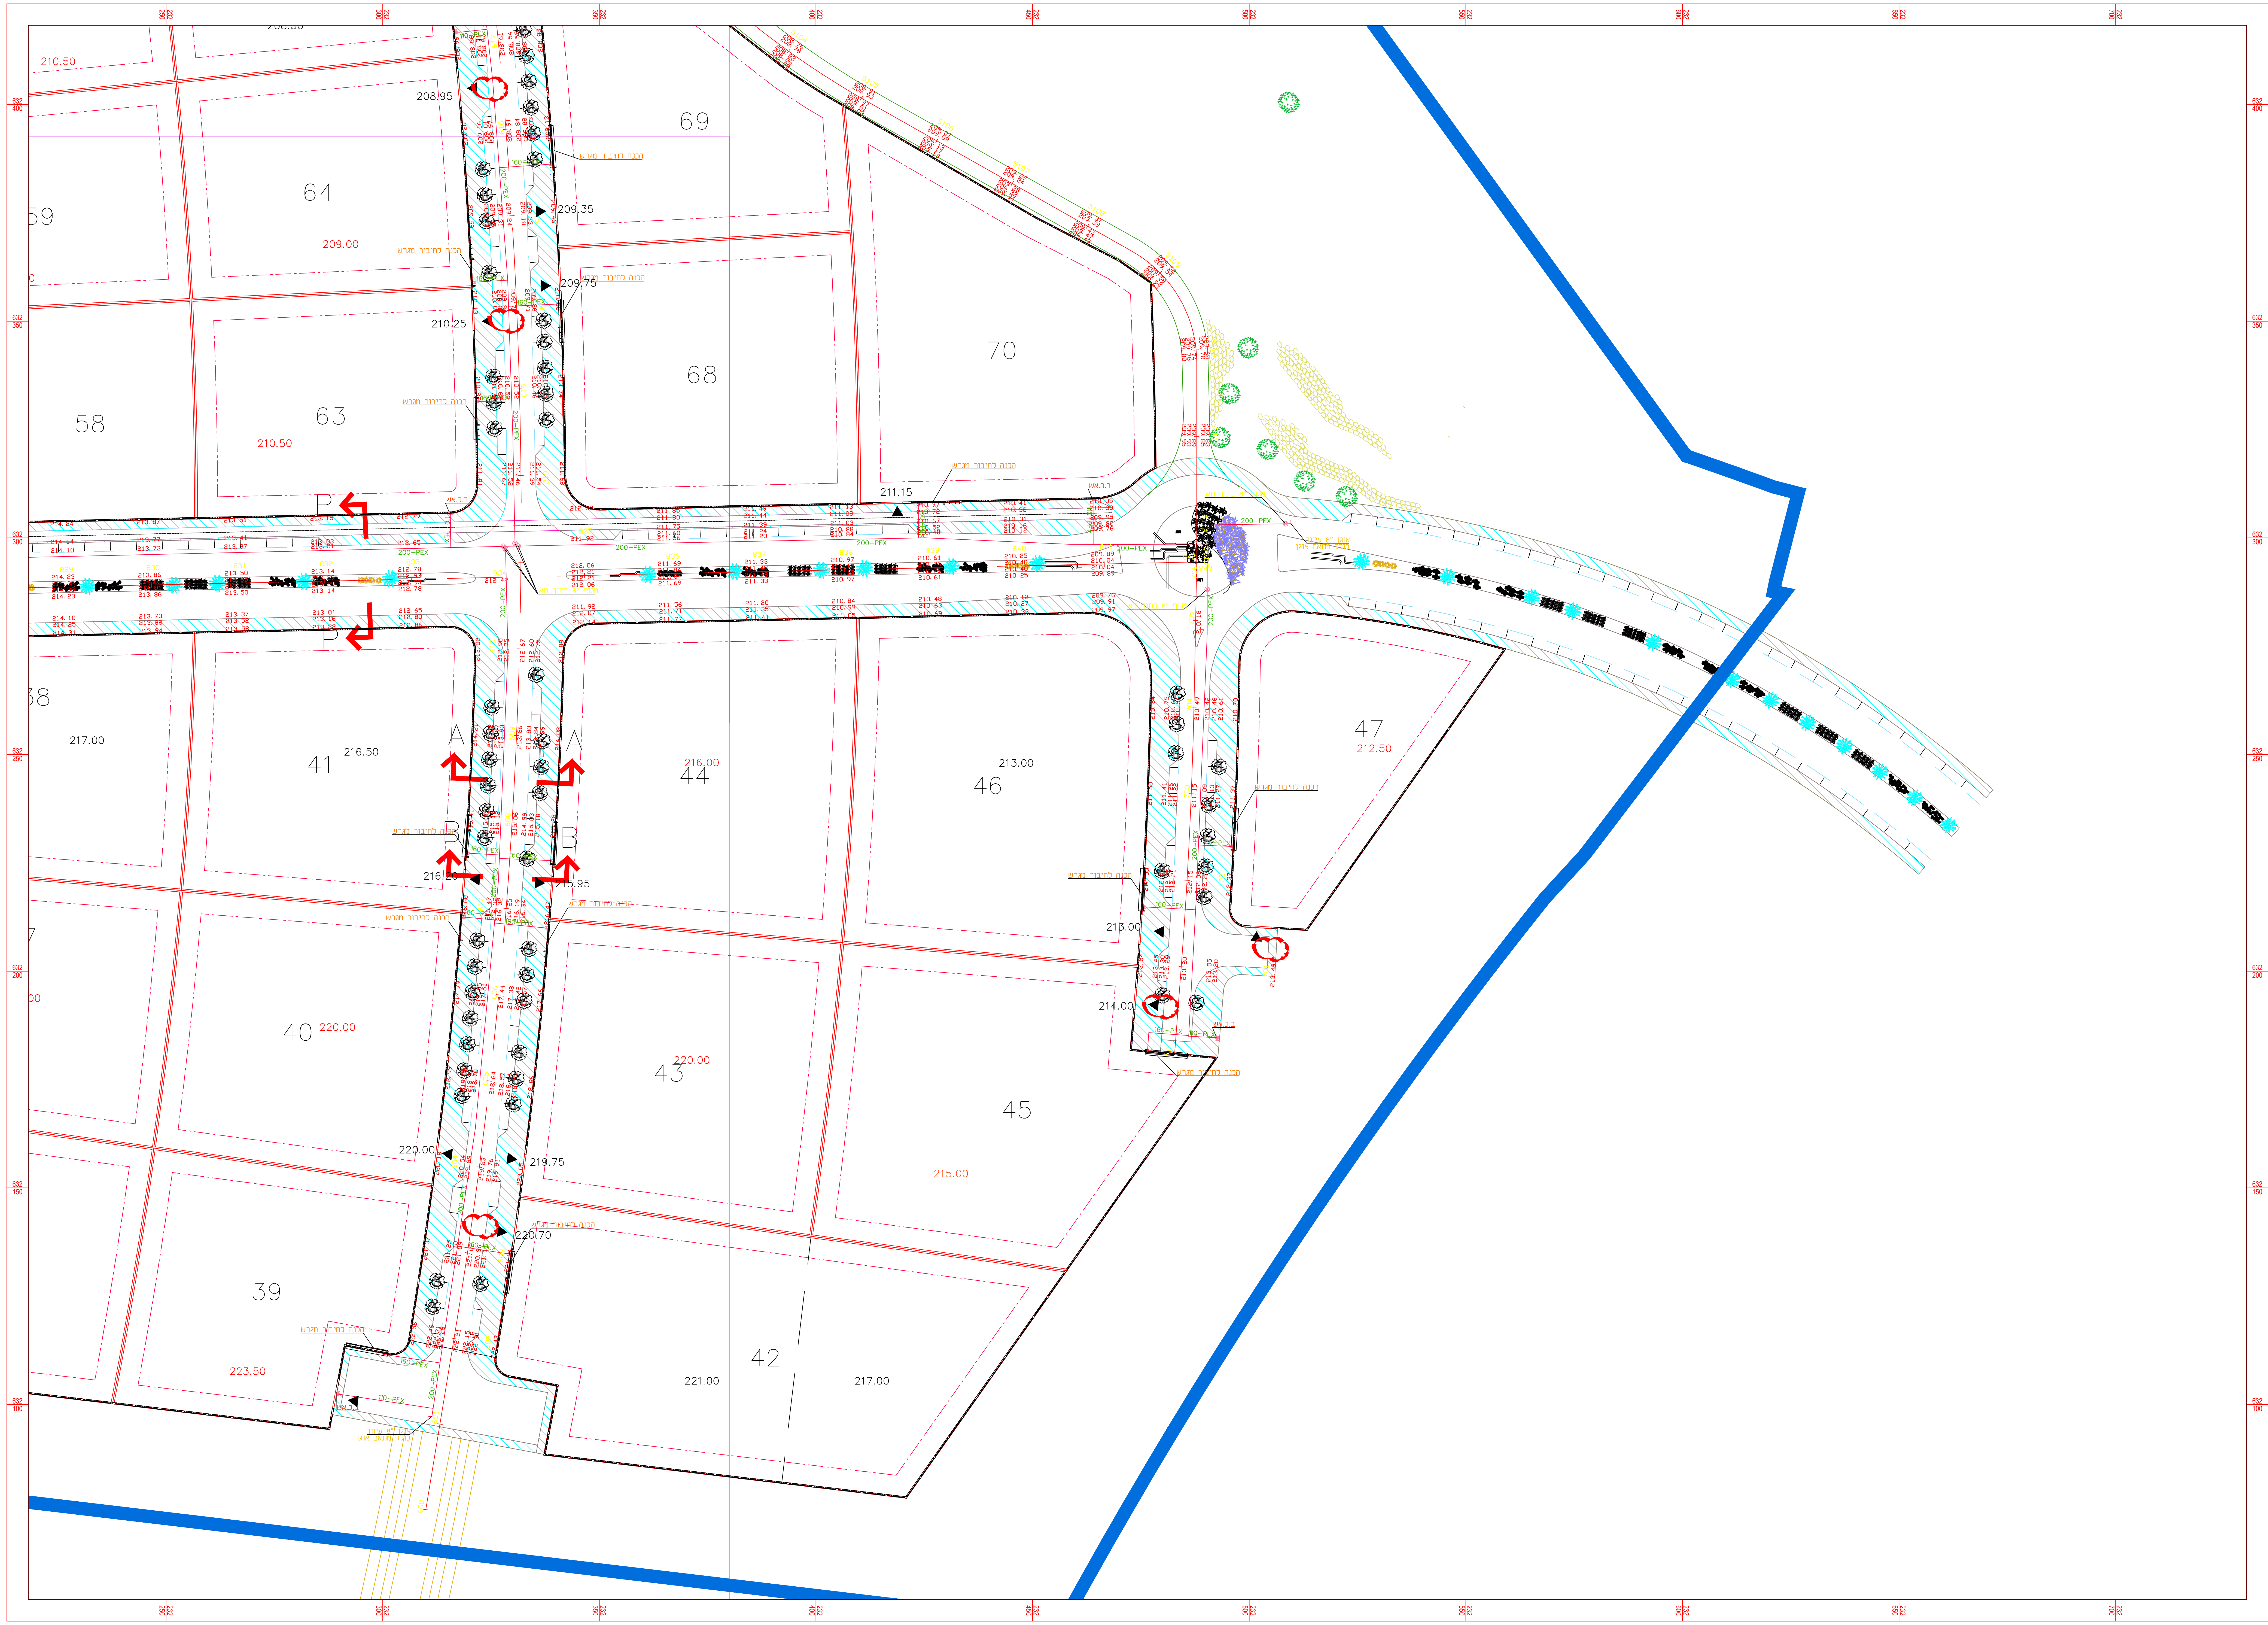
69
64
59
58
63
68
70
38
41
44
46
47
40
43
45
39
42
208.95
210.50
209.00
209.35
209.75
210.25
210.50
211.15
217.00
216.50
216.00
213.00
212.50
215.95
213.00
214.00
220.00
220.00
219.75
220.70
223.50
221.00
217.00
215.00
A
B
P
200-PEX

תרשים סביבה קנ"מ 1:25,000

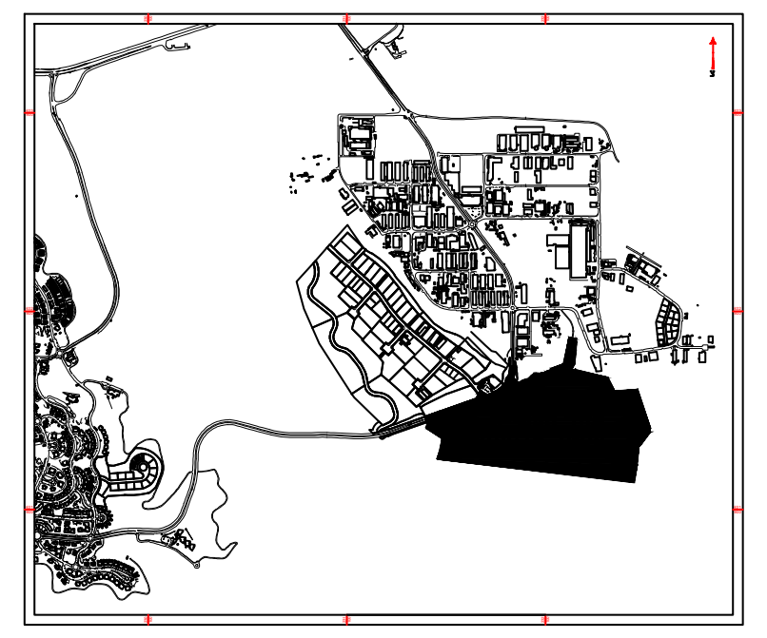

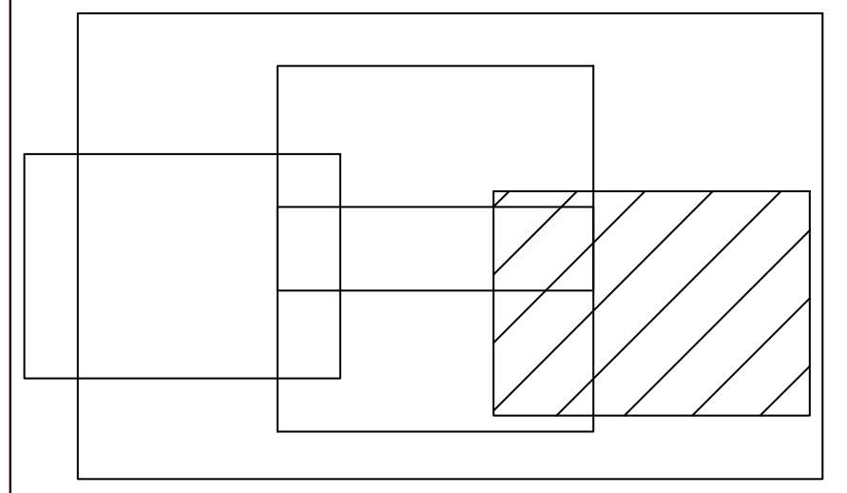

	קיים EXISTING	מתוכנן DESIGN	לביטול TO CANCEL
קוו מים – לחץ ביניים	- - -	———	- - -
קוו מים – לחץ גבוה	- - -	———	- - -
קוו מים – לחץ נמוך א'	- - -	———	- - -
קוו מים – לחץ נמוך ב'	- - -	———	- - -
מגוף	⊗	⊗	⊗
מגוף	⋈	⋈	⋈
שיבר			
ברז כיבוי אש			
מד מים			
כבלי חשמל ת"ק מתח עליון	———	———	———
קו ת"ק מתח גבוה	———	———	———
קו ת"ק מתח נמוך	———	———	———
קו עילי	- - -	- - -	- - -
טלפון קוים ת"ק ושוחות	———	- - -	———
כבלי טלפון עילי	- - -	- - -	- - -
כבלי רמזורים ושוחה	———	———	———
כבלי תאורה ושוחות	———	———	———
קו ביוב ושוחות	- - -	———	- - -
קו ניקוז ושוחות	ø( )c"m	ø( )c"m	ø( )c"m
קולטנים			
קו השקיה	- - -	- - -	- - -
כבלי טלביזיה (HOT)	- - -	- - -	- - -
תקשורת עירונית	- - -	- - -	- - -
כבל CELLCOM	- - -	- - -	- - -
כבל PARTNER	- - -	- - -	- - -
קו קולחין	- - -	- - -	- - -

☐ לאינפורמציה

☐ לעיון ☐ לשיפוט ○ לביצוע ☒ למכרז

תאריך	תפוצה	כמות	חתימה

תאריך	שינויים	מס'	חתימה

גיליון 2 מתוך 5

אמת עד בע"מ
רח' פייר קניג 33 ירושלים 93469
טלפון 02-5636295 פקס 02-6799904
דוא"ל: emetad@gmail.com

הוכן עבור:

החברה הכלכלית לפיתוח מעלה אדומים

הפרויקט	הרחבת איזור תעשייה דרומי במישור אדומים	**התכנית**	תנוחה תכנית קווי מים
נערך	נמר אבו נגמה	05/10/2020	**בקר**
שרטט	נמר אבו נגמה	05/10/2020	**אשר**
תכנית מס'		**ק. מ:** 1: 500	**תאריך :** 05/10/2020
תאריך עדכון		שם הקובץ:	P1-MAIM HADASH-01.04.2021