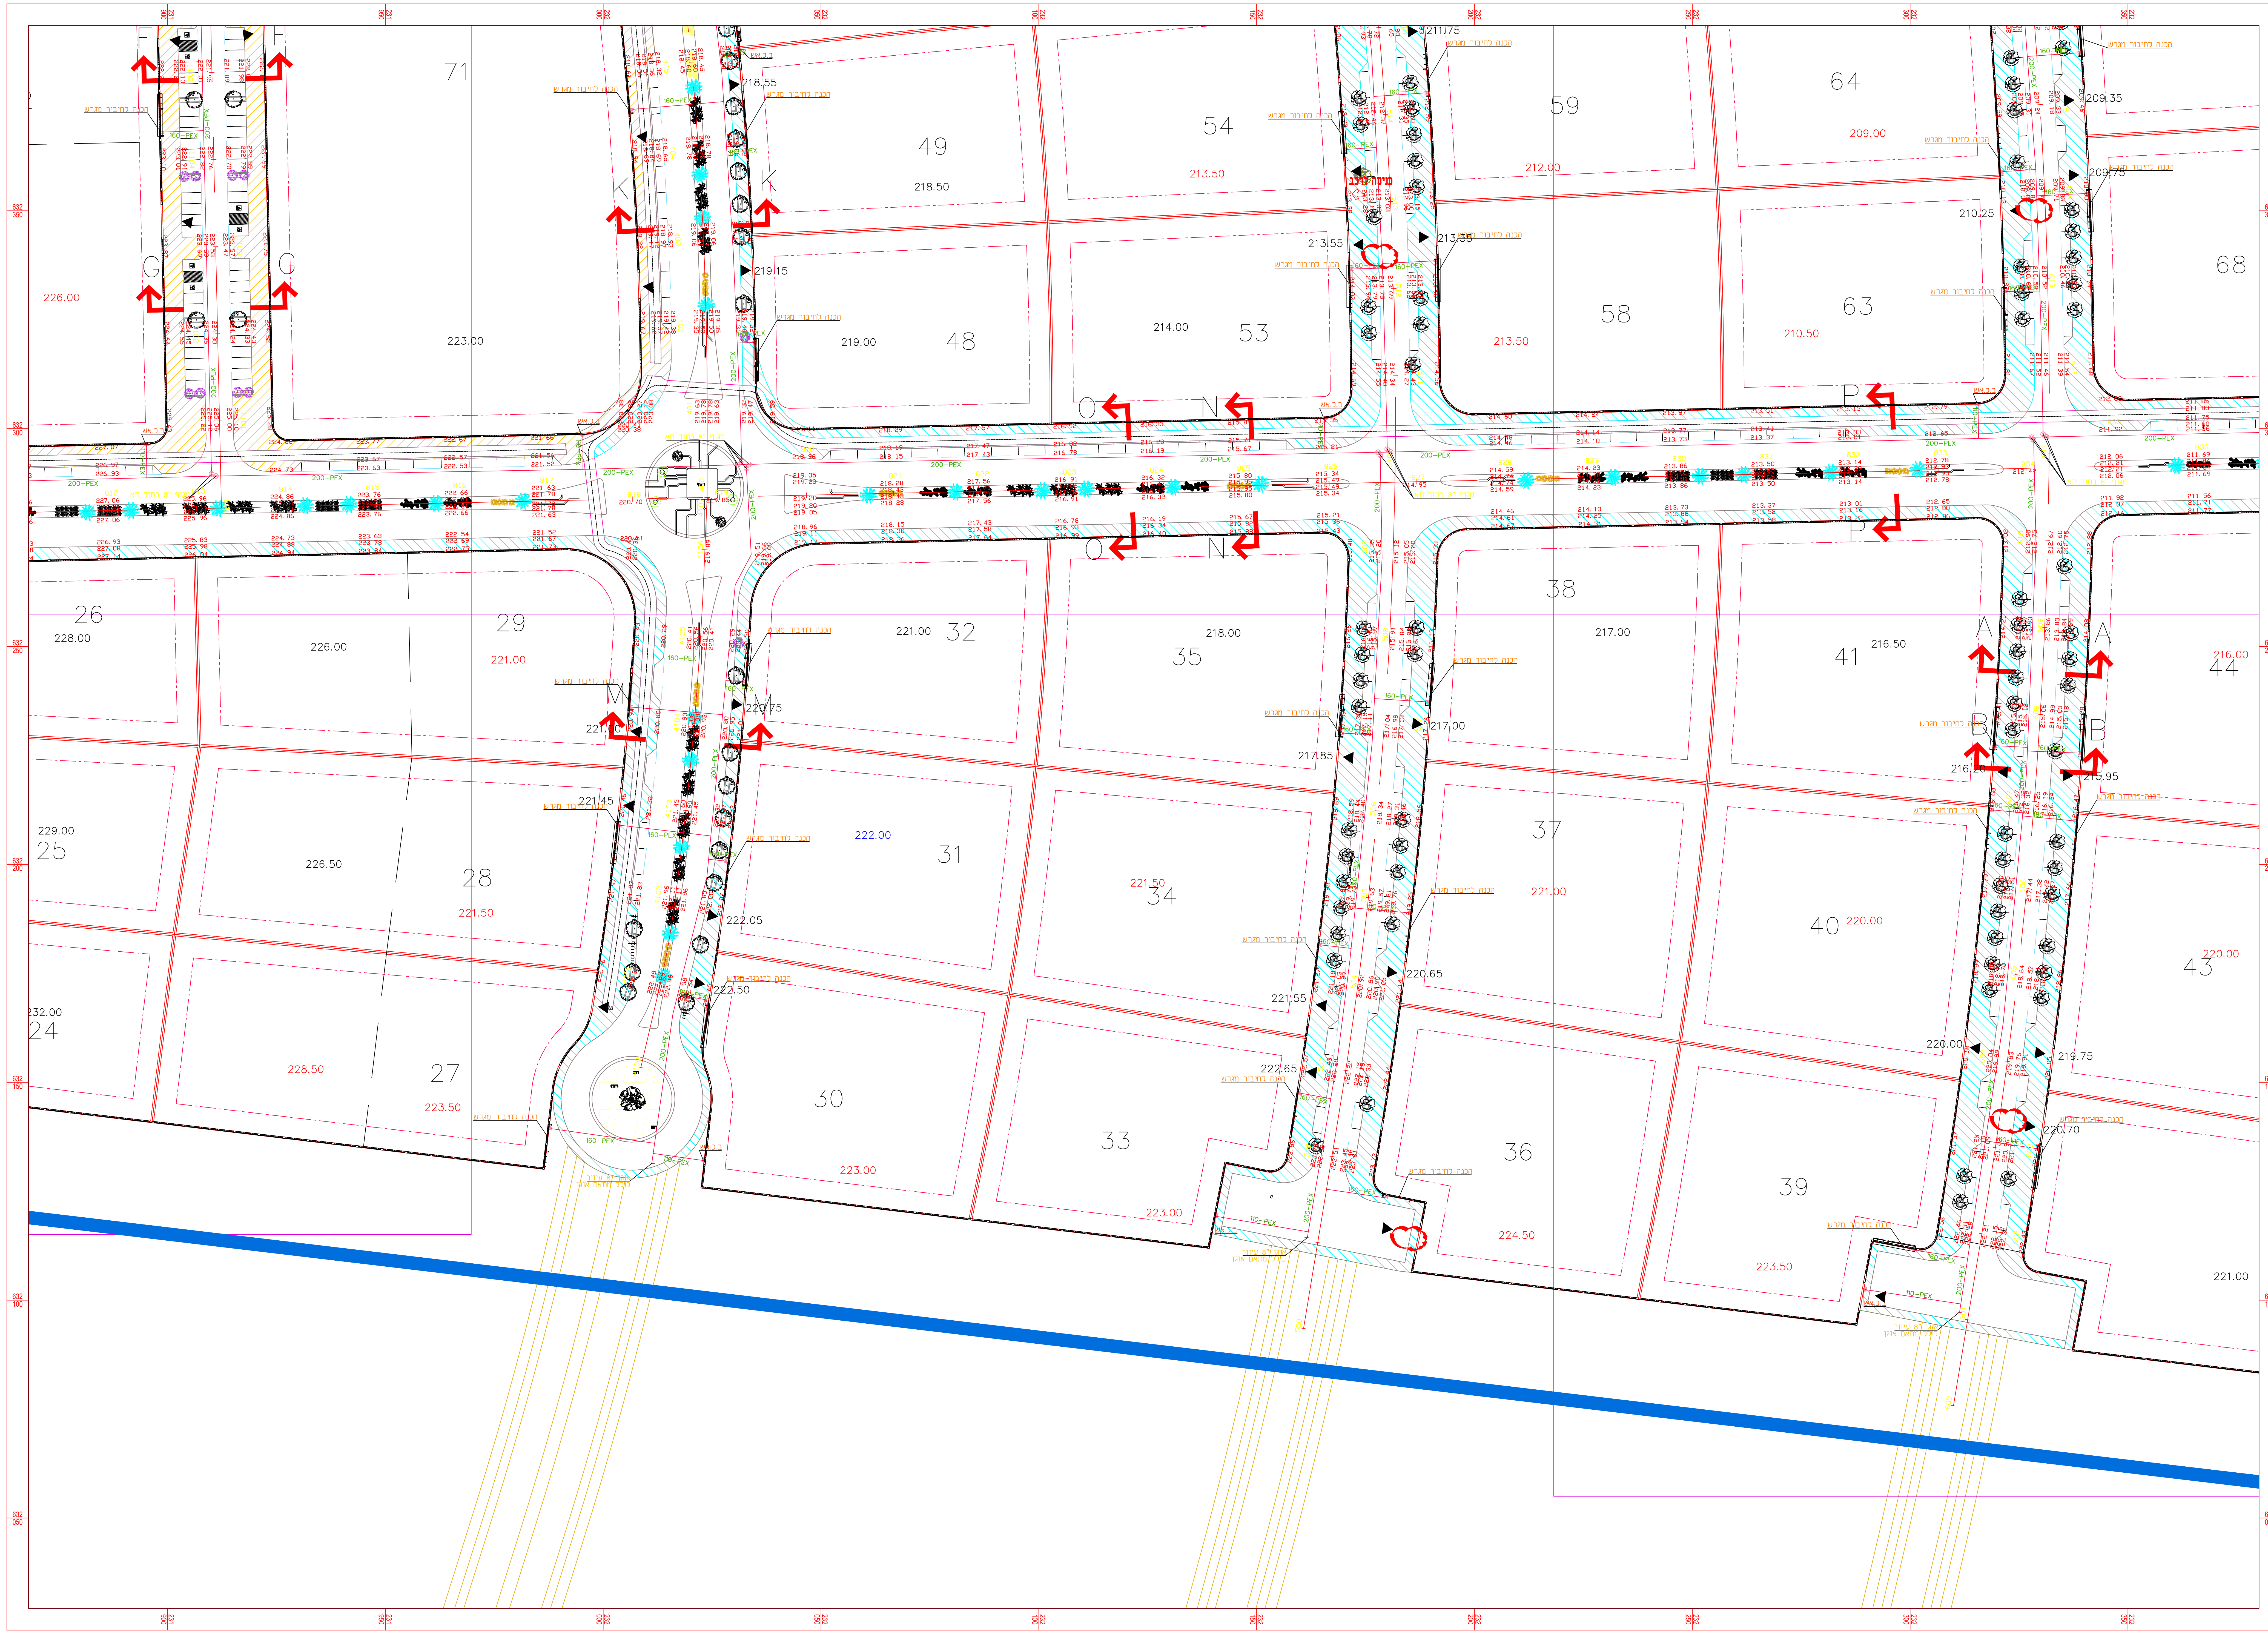
71
49
218.50
54
213.50
59
212.00
64
209.00
68
48
219.00
53
214.00
58
213.50
63
210.50
226.00
223.00
218.55
219.15
211.75
213.55
213.35
209.35
209.75
210.25
K
G
O
N
P
A
B
M
26
228.00
226.00
29
221.00
32
221.00
35
218.00
38
217.00
41
216.50
44
216.00
25
229.00
226.50
28
221.50
31
222.00
34
221.50
37
221.00
40
220.00
43
220.00
24
232.00
228.50
27
223.50
30
223.00
33
223.00
36
224.50
39
223.50
221.00
220.75
221.45
222.05
222.50
217.00
217.85
220.65
221.55
222.65
216.95
215.95
220.00
219.75
220.70

תרשים סביבה קנ"מ 1:25,000

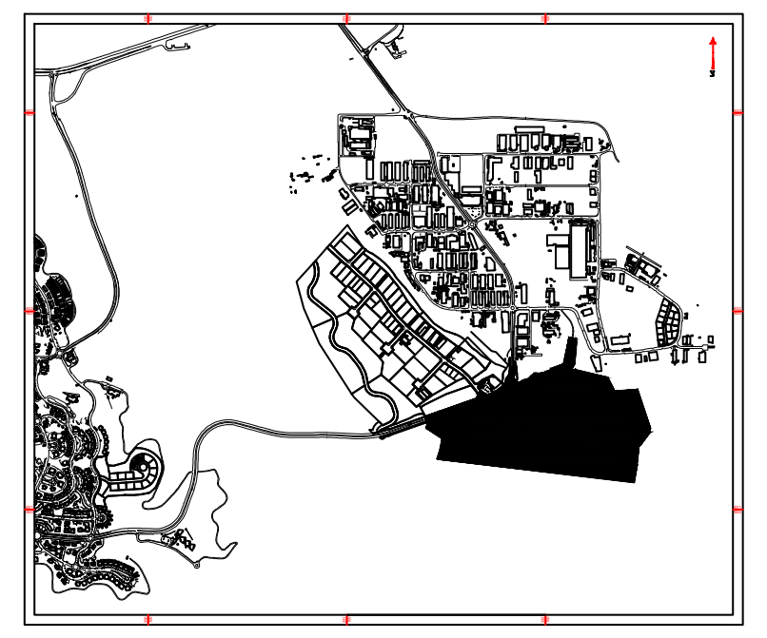

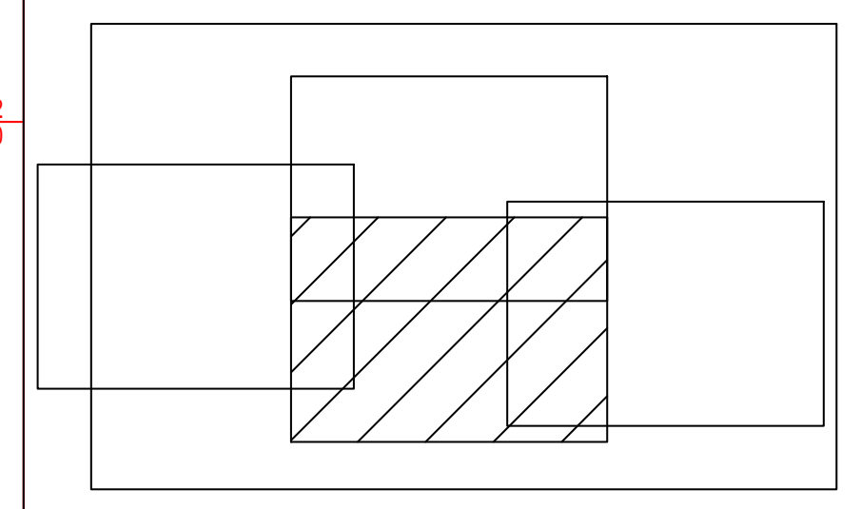

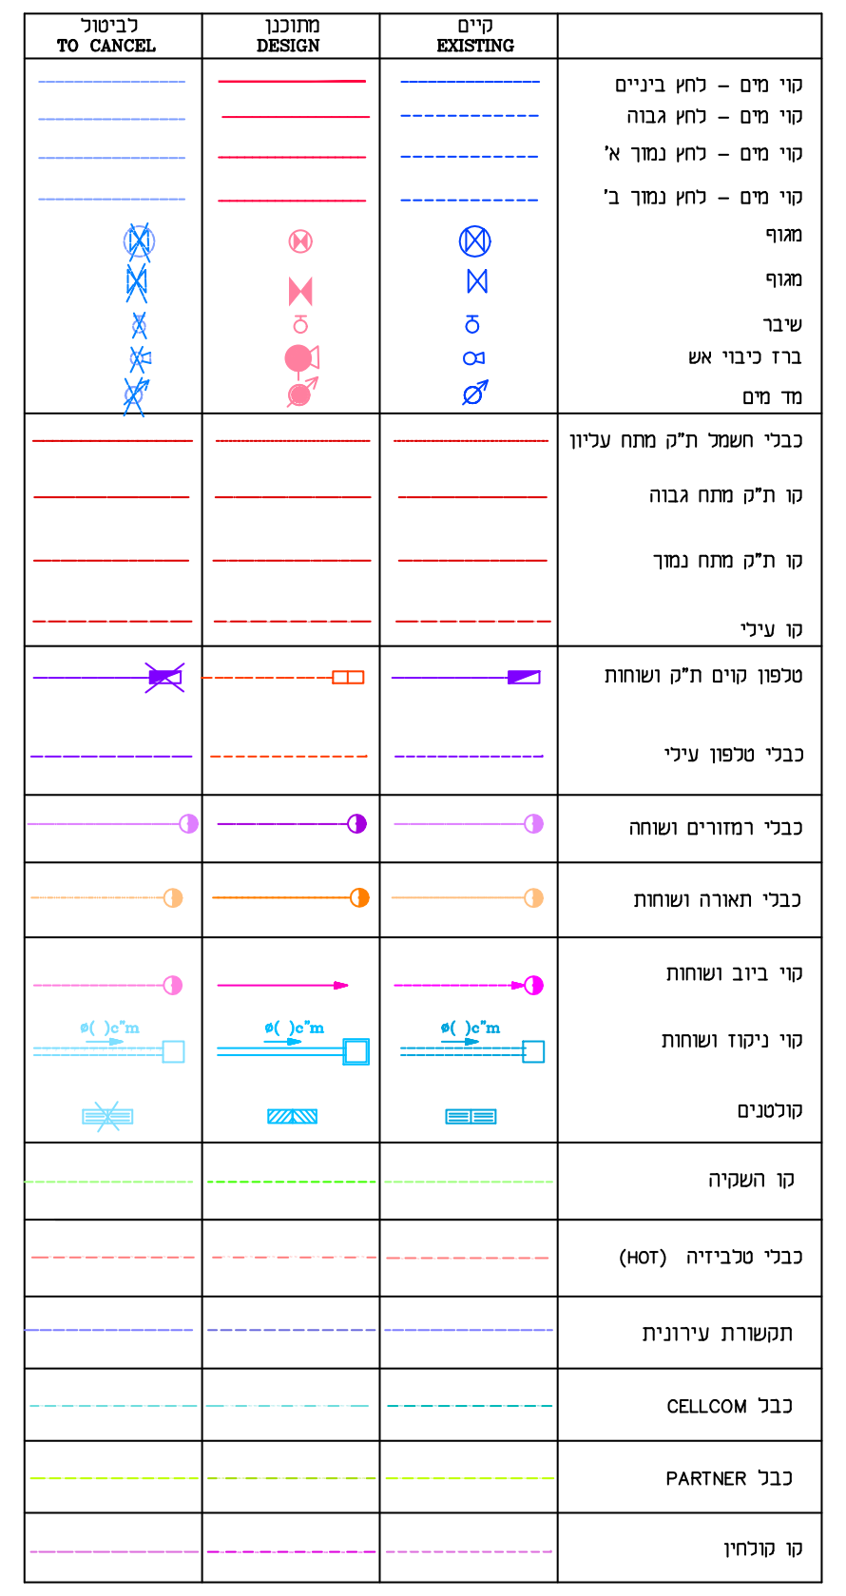
ביטול
TO CANCEL
מתוכנן
DESIGN
קיים
EXISTING
קוי מים – לחץ ביניים
קוי מים – לחץ גבוה
קוי מים – לחץ נמוך א'
קוי מים – לחץ נמוך ב'
מגוף
מגוף
שיבר
ברז כיבוי אש
מד מים
כבלי חשמל ת"ק מתח עליון
קו ת"ק מתח גבוה
קו ת"ק מתח נמוך
קו עילי
טלפון קוים ת"ק ושוחות
כבלי טלפון עילי
כבלי רמזורים ושוחה
כבלי תאורה ושוחות
קוי ביוב ושוחות
קוי ניקוז ושוחות
ø( )c"m
קולטנים
קו השקיה
כבלי טלביזיה (HOT)
תקשורת עירונית
כבל CELLCOM
כבל PARTNER
קו קולחין

☐ לאינפורמציה

☐ לעיון ☐ לשיפוט ○ לביצוע ☒ למכרז

תאריך	תפוצה	כמות	חתימה

תאריך	שינויים	מס'	חתימה

גיליון 3 מתוך 5

אמת עד בע"מ
רח' פייר קניג 33 ירושלים 93469
טלפון 02-5636295 פקס 02-6799904
דוא"ל: emetad@gmail.com

הוכן עבור:

החברה הכלכלית לפיתוח מעלה אדומים

הפרויקט	הרחבת איזור תעשייה דרומי במישור אדומים	התכנית	תנוחה תכנית קווי מים
נערך	נמר אבו נגמה	05/10/2020	בקר
שרטט	נמר אבו נגמה	05/10/2020	אשר
תכנית מס'		ק. מ: 1: 500	תאריך : 05/10/2020
תאריך עדכון		שם הקובץ:	P1-MAIM HADASH-01.04.2021