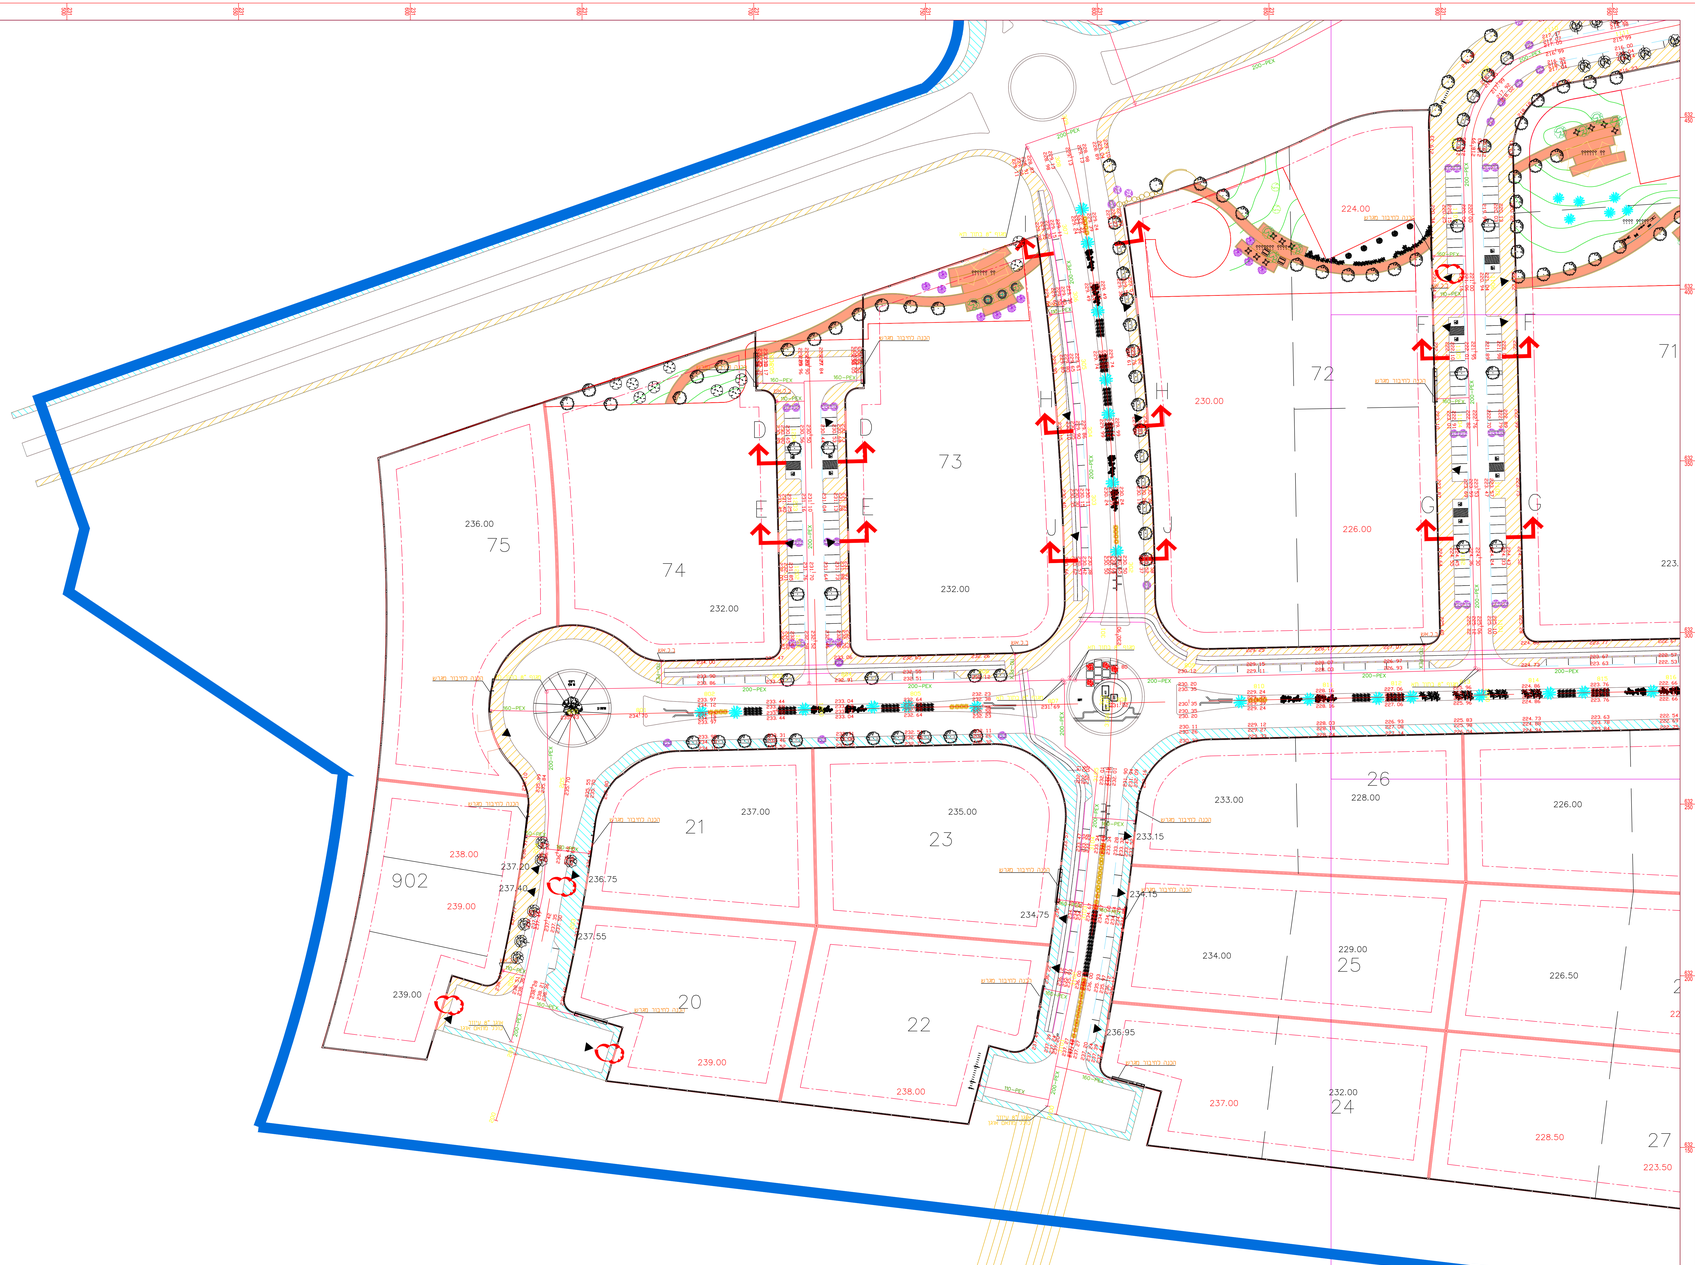

תרשים סביבה קנ"מ 1:25,000

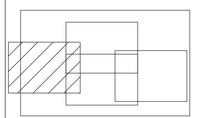

	קווים מודפסים	מוסדות	ביטחון וכו'
קו מים - לחץ בינוי			
קו מים - לחץ גבוה			
קו מים - לחץ נמוך א'			
קו מים - לחץ נמוך ב'			
מעבר			
מגרש			
ארגז			
בית כנסת אש			
מד מים			
כבלי חשמל (לא מוזנה עליון)			
קו ביוב מתח גבוה			
קו ביוב מתח נמוך			
קו עילי			
כבלי טלפון (לא משותפת)			
כבלי טלפון עילי			
כבלי רמזורים משותפת			
כבלי תאורה משותפת			
קו ביוב משותפת			
קו ניקוז משותפת			
מתקנים			
קו הסגרה			
כבלי טלביזיה (חצי)			
תקשורת עדיפות			
כבל MOTTLO			
כבל PARTNER			
קו סכרין			

ראשי פרוצה			
לעיון	רשימט	לביצוע	לדסכרי

תאריך	תמציה	כמות	חותמה

תאריך	שינויים	מס'	חותמה

גיליון 5 מתוך 5

אמנת עד בע"מ
רח' פרץ קרן 33 ירושלים 93468
מלמ' 02-5636299 פקס' 02-6799904
דוא"ל: amenut@gmail.com

תוכן עבור:

חברה הכלכלית לפיתוח מעלה אדומים

הפרויקט	הרחבת אזור תעשייה וייזוי במישור אדומים	**התכנית**	תכנית קווי מים
נערך	נכר אבו נסבה	05/10/2020	**בסיר**
שרטט	נכר אבו נסבה	05/10/2020	**אשור**
תכנית מס'		**קנ"מ** 1:500	**תאריך** 05/10/2020
תאריך עדכון		אבו הסבע	P:\~HADH HADASH-01\24.2021