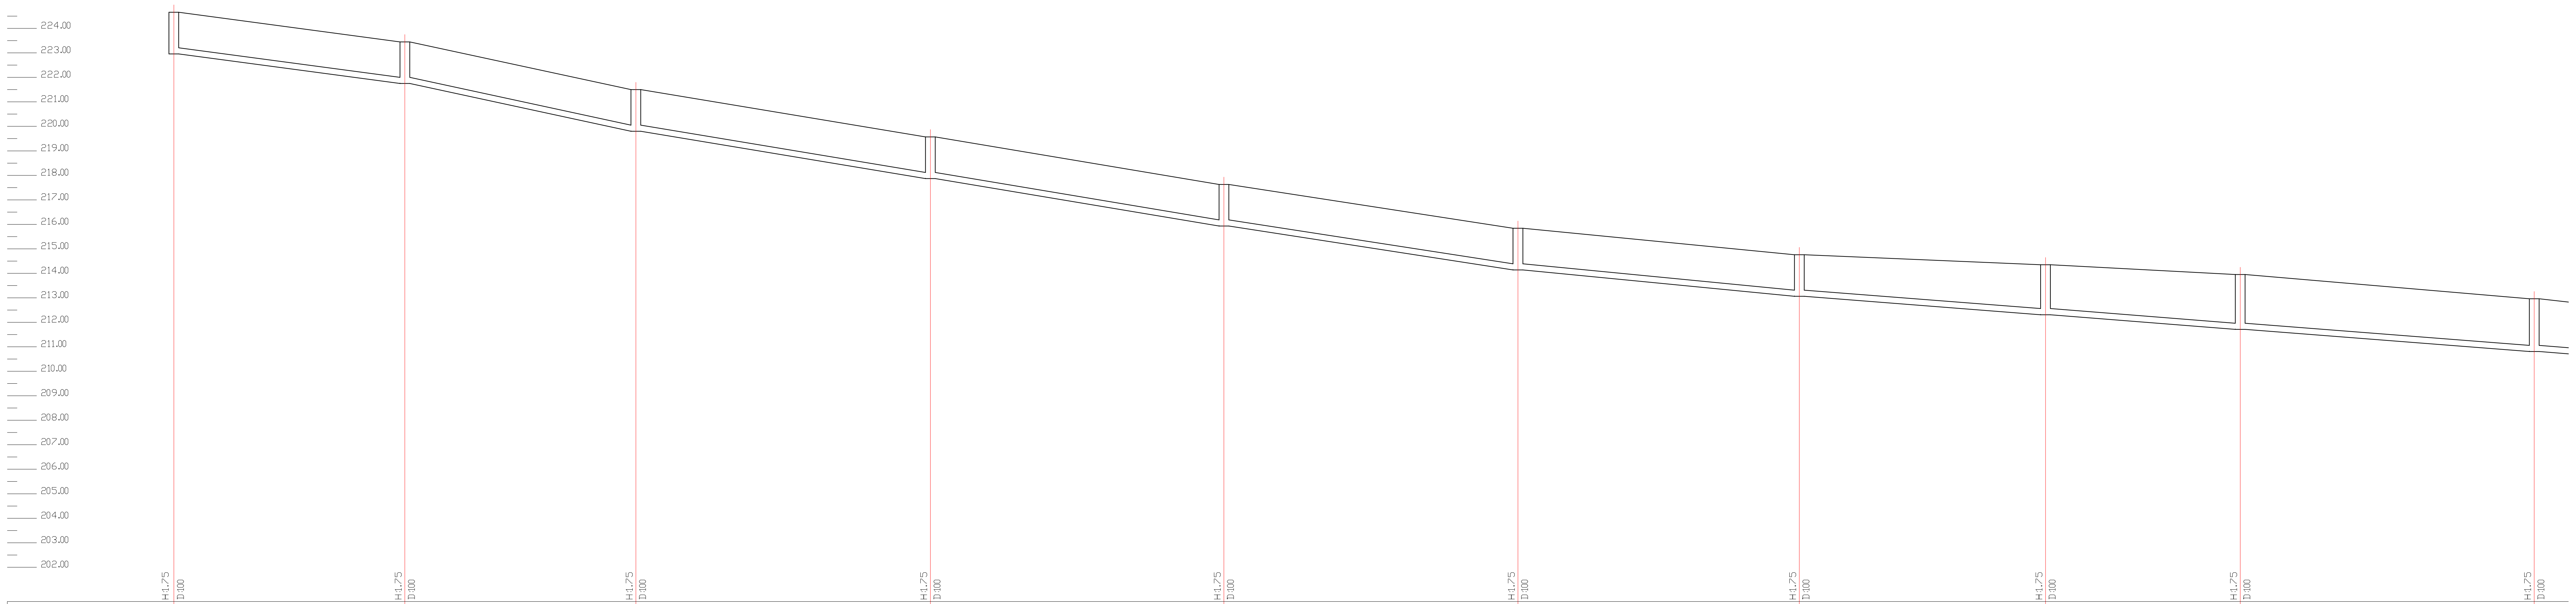
224.00
223.00
222.00
221.00
220.00
219.00
218.00
217.00
216.00
215.00
214.00
213.00
212.00
211.00
210.00
209.00
208.00
207.00
206.00
205.00
204.00
203.00
202.00

	C18	C17	C16	C15	C14	C13	C12	C11	C10	C19
	H1.75 D:100	H1.75 D:100	H1.75 D:100	H1.75 D:100	H1.75 D:100	H1.75 D:100	H1.75 D:100	H1.75 D:100	H1.75 D:100	H1.75 D:100
מספר השוחה	C18	C17	C16	C15	C14	C13	C12	C11	C10	C19
מרחק חלקי	23.58	23.58	30.06	29.96	30.01	28.72	25.13	19.87	30.01	
מרחק מסכם	0.00	23.58	47.16	77.22	107.18	137.19	165.91	191.04	210.91	240.92
גובה מכסה/קרקע	224.66 224.66	223.45 223.45	221.50 221.50	219.57 219.57	217.63 217.63	215.84 215.84	214.76 214.76	214.35 214.35	213.95 213.95	212.96 212.96
תחתית הצינור	N/A 222.91	221.72 221.70	219.77 219.75	217.84 217.82	215.90 215.88	214.11 214.09	213.03 213.01	212.62 212.60	212.22 212.20	211.23 211.21
קוטר\שפוע	5.2%	200 8.5%	200 6.5%	200 6.6%	200 6.1%	200 3.8%	200 1.6%	200 2.0%	200 3.3%	200 4.3%

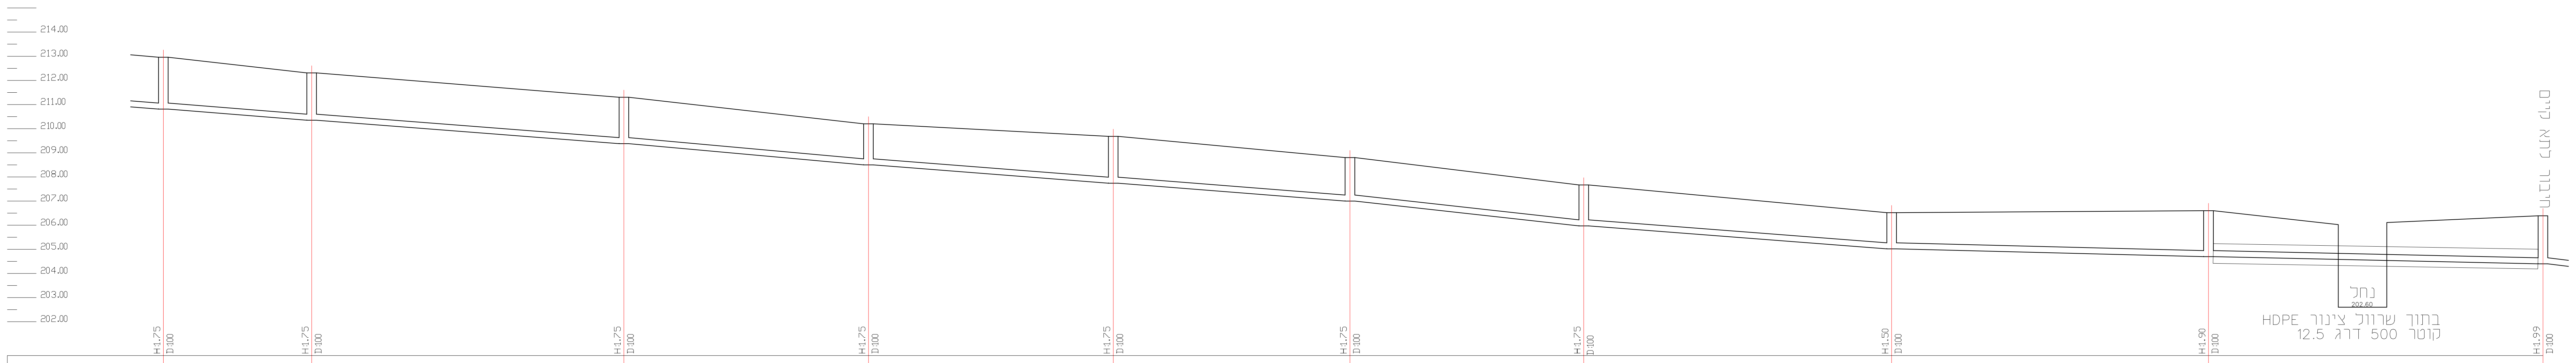
214.00
213.00
212.00
211.00
210.00
209.00
208.00
207.00
206.00
205.00
204.00
203.00
202.00
נחל
202.60
בתוך שרוול צינור HDPE
קוטר 500 דרג 12.5
חיבור לתא קיים

	C19	C8	C7	C6	C5	C4	C3	C2	C0	KB100
	H1.75 D:100	H1.75 D:100	H1.75 D:100	H1.75 D:100	H1.75 D:100	H1.75 D:100	H1.75 D:100	H1.50 D:100	H1.90 D:100	H1.99 D:100
מספר השוחה	C19	C8	C7	C6	C5	C4	C3	C2	C0	KB100
מרחק חלקי	15.39	32.40	25.38	25.40	24.56	24.26	31.95	32.88	34.71	
מרחק מסכם	240.92	256.31	288.71	314.09	339.49	364.05	388.31	390.31	390.31	390.31
גובה מכסה/קרקע	212.96 212.96	212.31 212.31	211.30 211.30	210.20 210.20	209.68 209.68	208.80 208.80	207.67 207.67	206.54 206.54	206.60 206.60	206.39 206.39
תחתית הצינור	211.23 211.21	210.58 210.56	209.57 209.55	208.47 208.45	207.95 207.93	207.07 207.05	205.94 205.92	205.06 205.04	204.72 204.70	204.42 204.40
קוטר\שפוע	200 4.3%	200 3.1%	200 4.4%	200 2.0%	200 3.6%	200 4.7%	200 2.8%	200 1.0%	200 0.8%	300

תרשים סביבה קנ״מ 1:25,000

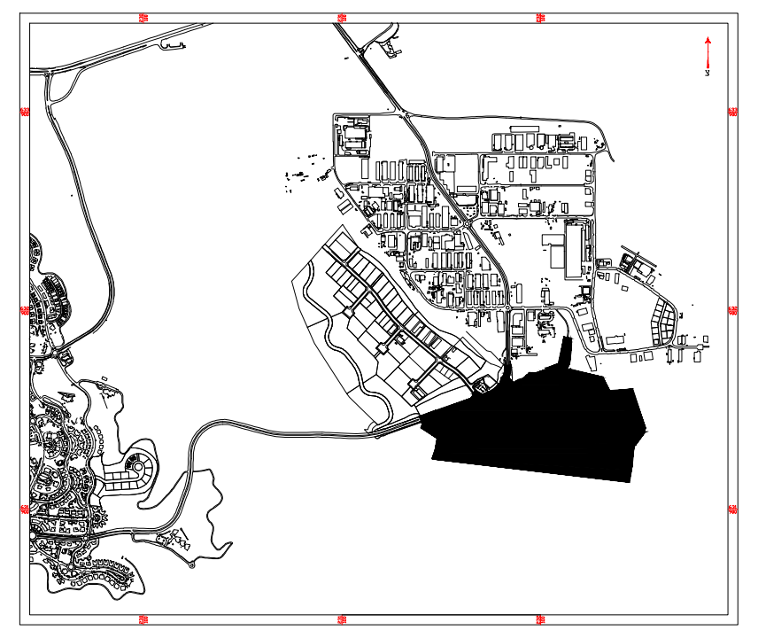

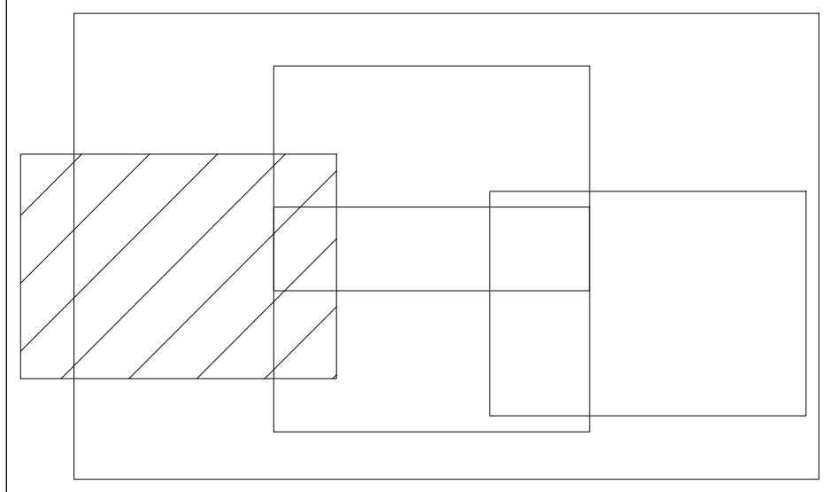

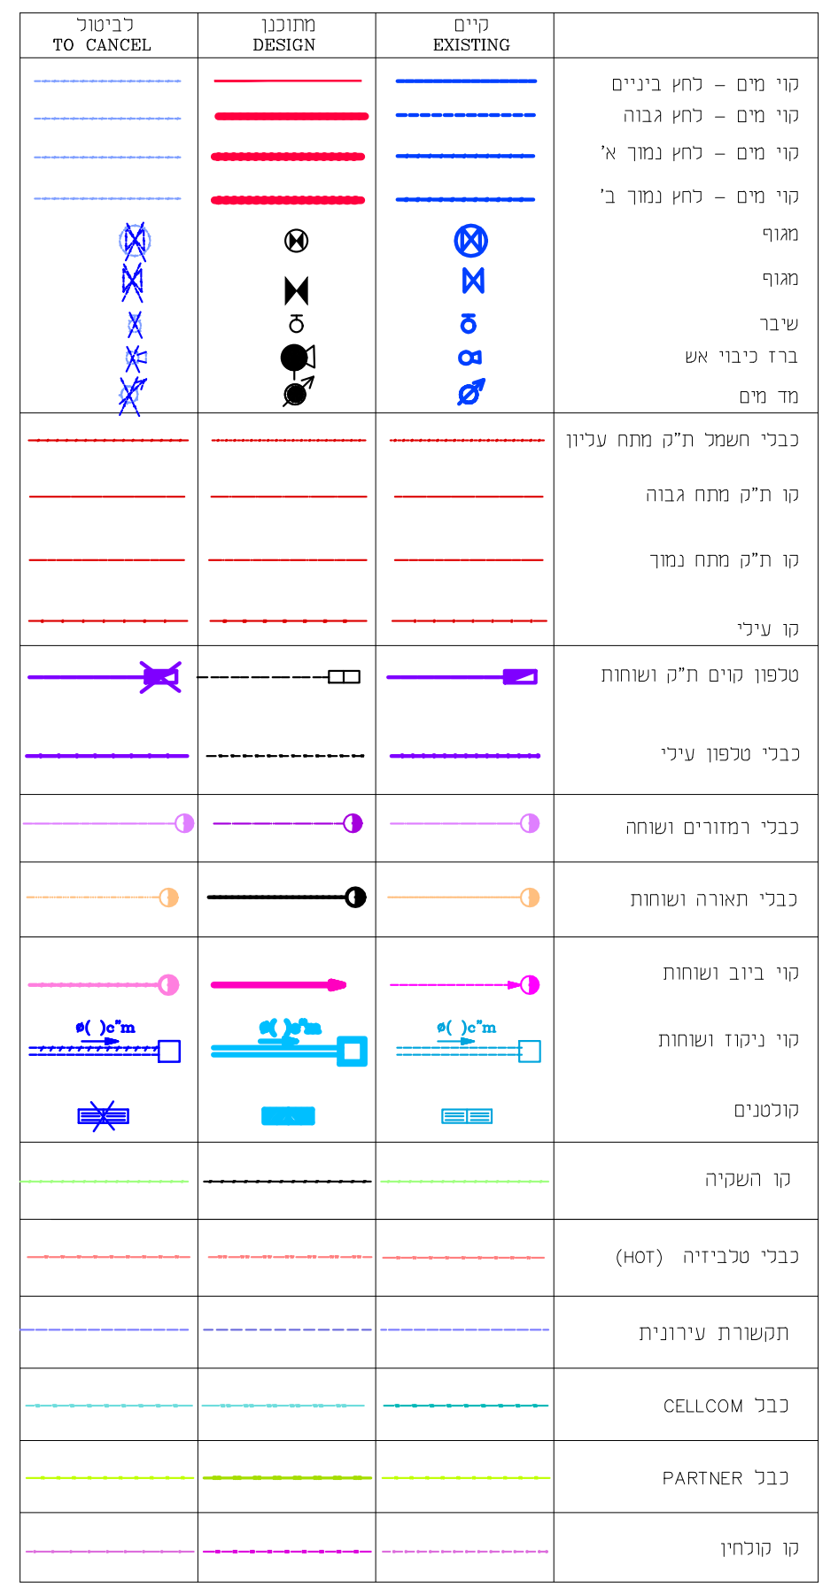
קיים EXISTING
מתוכנן DESIGN
לביטול TO CANCEL
קוי מים – לחץ בניינים
קוי מים – לחץ גבוה
קוי מים – לחץ נמוך א'
קוי מים – לחץ נמוך ב'
מגוף
מגוף
שיבר
ברז כיבוי אש
מד מים
כבלי חשמל ת"ק מתח עליון
קו ת"ק מתח גבוה
קו ת"ק מתח נמוך
קו עילי
טלפון קוים ת"ק ושוחות
כבלי טלפון עילי
כבלי רמזורים ושוחה
כבלי תאורה ושוחות
קוי ביוב ושוחות
קוי ניקוז ושוחות
קולטנים
קו השקיה
כבלי טלביזיה (HOT)
תקשורת עירונית
כבל CELLCOM
כבל PARTNER
קו קולחין

☐ לעיון	☐ לשיפוט	○ לביצוע	☒ למכרז

☐ לאינפורמציה

תאריך	תפוצה	כמות	חתימה

תאריך	שינויים	מס'	חתימה

גיליון 1 מתוך 4

אמת עד בע"מ
רח' פייר קניג 33 ירושלים 93469
טלפון 02-5636295 פקס 02-6799904
דוא"ל: emetad@gmail.com

הוכן עבור:

החברה הכלכלית לפיתוח מעלה אדומים

הפרויקט הרחבת איזור תעשייה דרומי במישור אדומים

התכנית חתך
תכנית קווי ביוב

נערך	נמר אבו נגמה	05/10/2020	**בקר**
שרטט	נמר אבו נגמה	05/10/2020	**אשר**
תכנית מס'		ק. מ: 1 : 500	**תאריך :** 05/10/2020
תאריך עדכון		שם הקובץ:	P1-BIUV HADASH-01.04.2021