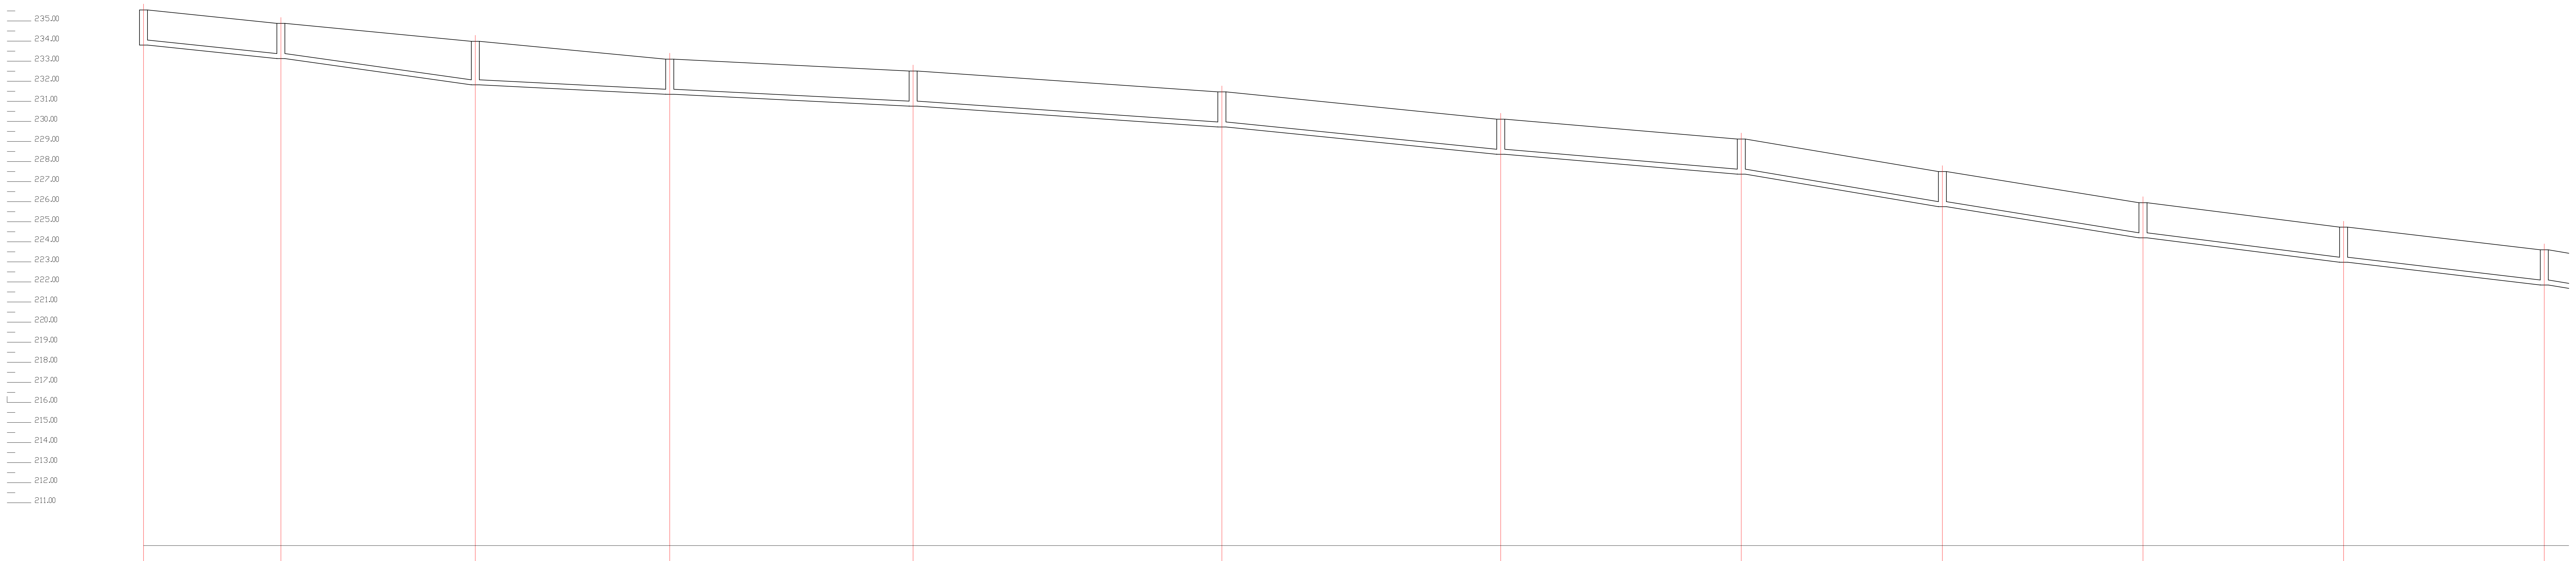
235.00
234.00
233.00
232.00
231.00
230.00
229.00
228.00
227.00
226.00
225.00
224.00
223.00
222.00
221.00
220.00
219.00
218.00
217.00
216.00
215.00
214.00
213.00
212.00
211.00

מספר השוחה		מרחק חלקי	מרחק מסכם	גובה מכסה/קרקע	תחתית הצינור	קוטר\שפוע
B1	H1.75 D100	17.12	0.00	235.55 235.55	N/A 233.80	4.0%
B2	H1.75 D100	24.23	17.12	234.88 234.88	233.15 233.13	200 5.5%
B3	H2.17 D100	24.23	41.35	234.00 234.00	231.85 231.83	200 2.0%
B4	H1.75 D100	30.33	65.58	233.10 233.10	231.37 231.35	200 2.0%
B5	H1.75 D100	38.48	95.91	232.51 232.51	230.78 230.76	200 2.8%
B6	H1.75 D100	34.75	134.39	231.47 231.47	229.72 229.72	200 3.9%
B7	H1.75 D100	29.98	169.14	230.11 230.11	228.38 228.36	200 3.3%
B8	H1.75 D100	25.06	199.12	229.12 229.12	227.39 227.37	250 6.6%
B9	H1.75 D100	25.00	224.18	227.50 227.50	225.77 225.75	250 6.3%
B10	H1.75 D100	25.00	249.18	225.95 225.95	224.22 224.20	250 5.0% 200
B11	H1.75 D100	25.01	274.18	224.73 224.73	223.00 222.98	250 4.6%
B12	H1.75 D100		299.19	223.60 223.60	221.87 221.85	250 6.5%

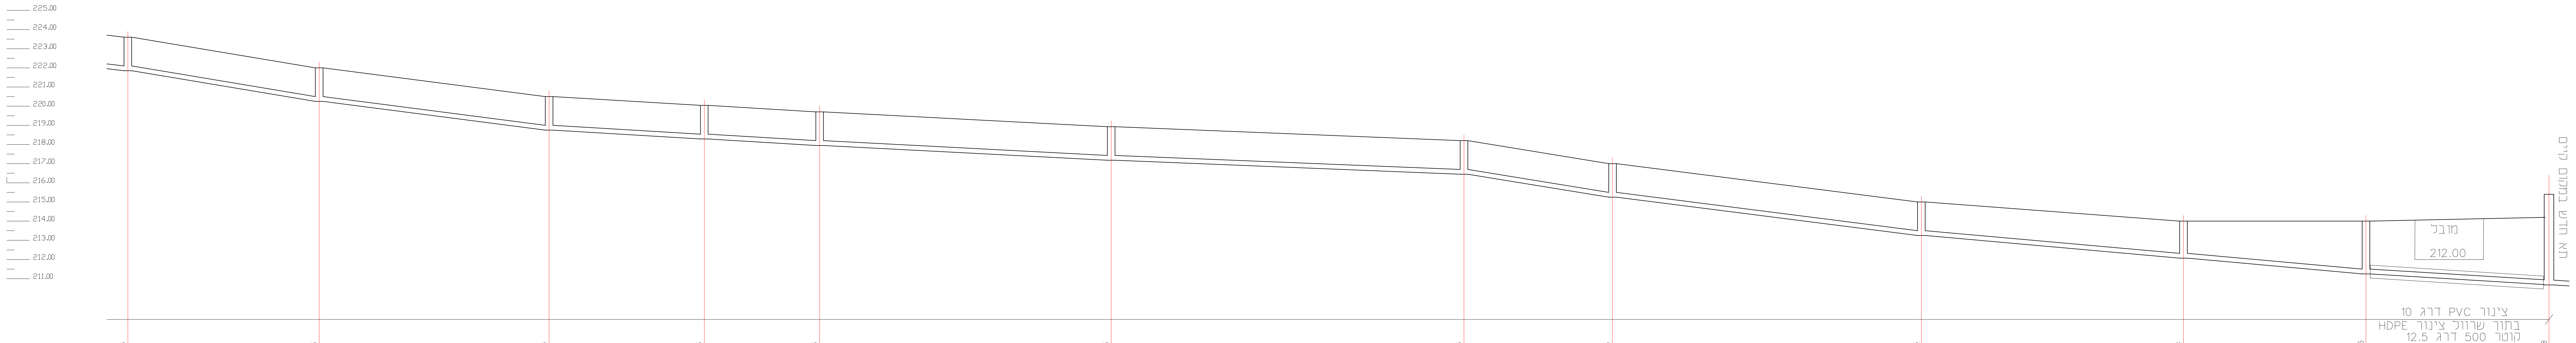
225.00
224.00
223.00
222.00
221.00
220.00
219.00
218.00
217.00
216.00
215.00
214.00
213.00
212.00
211.00
מובל
212.00
תא חדש במקום קיים
צינור PVC דרג 10
בתוך שרוול צינור HDPE
קוטר 500 דרג 12.5

מספר השוחה		מרחק חלקי	מרחק מסכם	גובה מכסה/קרקע	תחתית הצינור	קוטר\שפוע
B12	H1.75 D100	24.98	299.19	223.60 223.60	221.87 221.85	250 6.5%
B13	H1.75 D100	30.02	324.17	222.00 222.00	220.27 220.25	250 5.0%
B14	H1.75 D100	20.26	354.19	220.50 220.50	218.77 218.75	250 2.0%
B15	H1.75 D100	15.06	374.45	220.08 220.08	218.35 218.33	250 2.5%
B16	H1.75 D100	38.07	389.51	219.70 219.70	217.97 217.95	250 2.0%
B17	H1.75 D100	46.06	427.58	218.93 218.93	217.20 217.18	250 1.5%
B18	H1.75 D100	19.39	473.64	218.20 218.20	216.47 216.45	250 6.4%
B19	H1.75 D100	40.33	493.03	217.00 217.00	215.27 215.25	250 5.0%
B20	H1.75 D100	34.22	533.36	215.00 215.00	213.27 213.25	250 3.5%
B21	H1.93 D100	23.83	567.58	214.00 214.00	212.10 212.07	250 7.8%
B22	H2.75 D125	23.89	591.41	214.00 214.00	210.28 211.25	250 2.0%
B25	H5.43 D150		615.30	215.40 215.40	210.80 210.67	315

תרשים סביבה קנ"מ 1:25,000

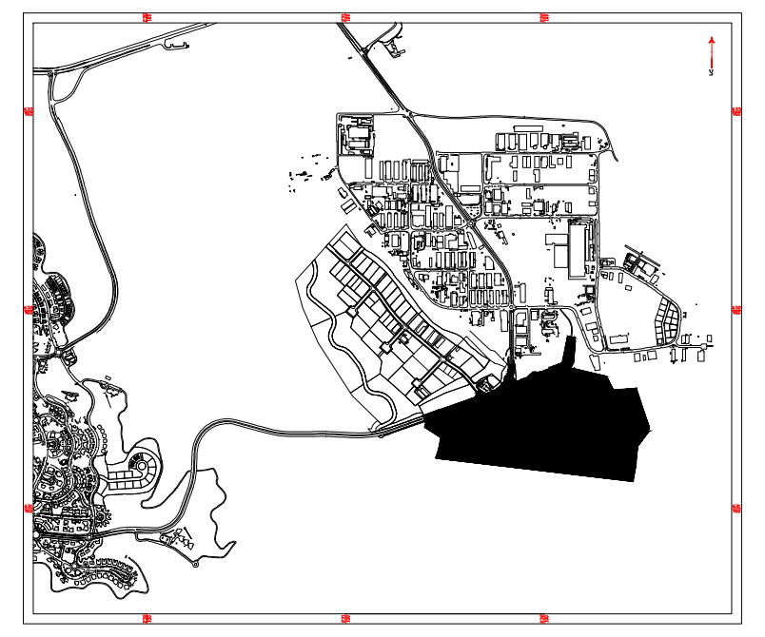

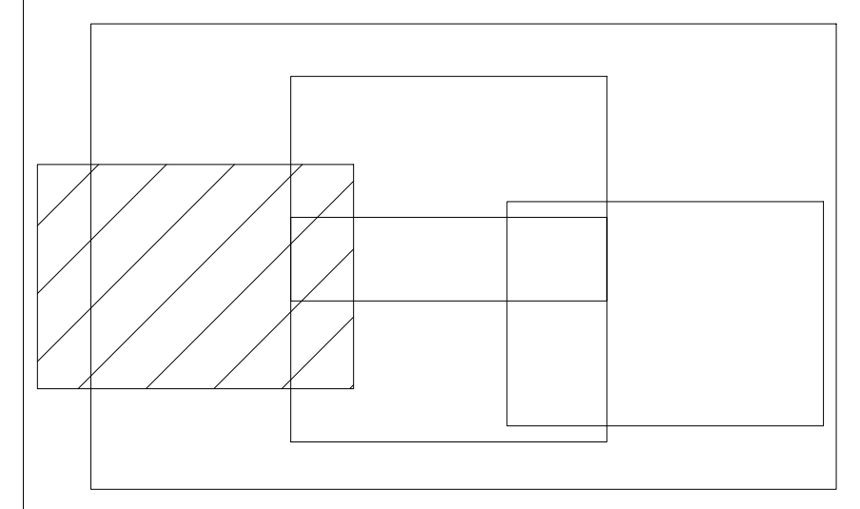

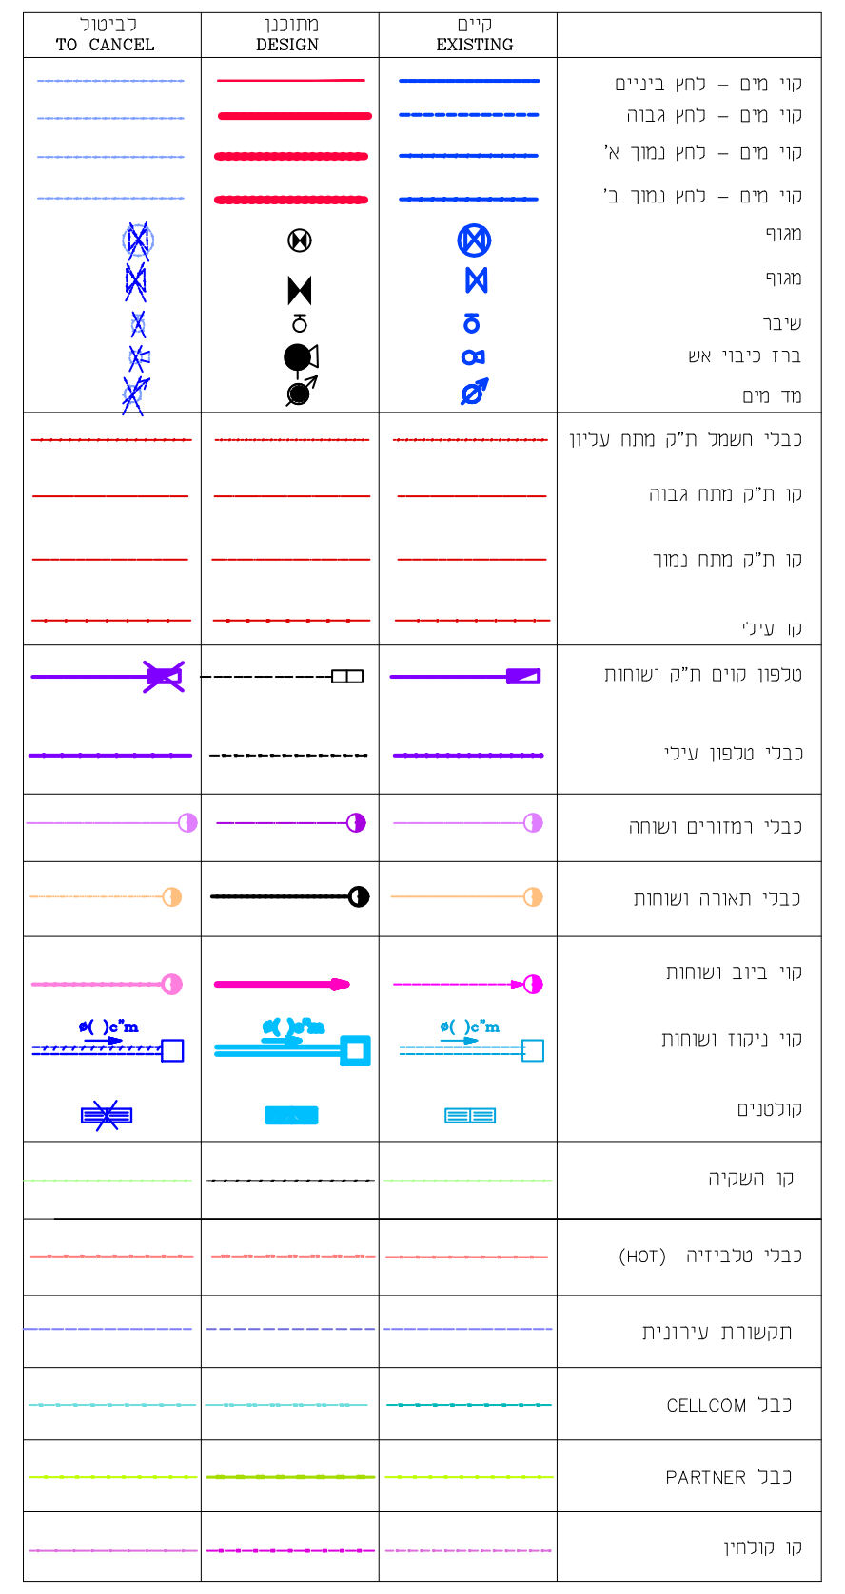
קיים EXISTING
מתוכנן DESIGN
לביטול TO CANCEL
קוי מים – לחץ בניינים
קוי מים – לחץ גבוה
קוי מים – לחץ נמוך א'
קוי מים – לחץ נמוך ב'
מגוף
מגוף
שיבר
ברז כיבוי אש
מד מים
כבלי חשמל חח"י מתח עליון
קו חח"י מתח גבוה
קו חח"י מתח נמוך
קו עילי
טלפון קוים חח"י ושוחות
כבלי טלפון עילי
כבלי רמזורים ושוחה
כבלי תאורה ושוחות
קוי ביוב ושוחות
קוי ניקוז ושוחות
קולטנים
קו השקיה
כבלי טלביזיה (HOT)
תקשורת עירונית
כבל CELLCOM
כבל PARTNER
קו קולחין

☐ לאינפורמציה
☐ לעיון ☐ לשיפוט ○ לביצוע ☒ למכרז

תאריך	תפוצה	כמות	חתימה

תאריך	שינויים	מס'	חתימה

גיליון 2 מתוך 4

אמת עד בע"מ
רח' פייר קניג 33 ירושלים 93469
טלפון 02-5636295 פקס 02-6799904
דוא"ל: emetad@gmail.com

הוכן עבור:
החברה הכלכלית לפיתוח מעלה אדומים

הפרויקט	הרחבת איזור תעשייה דרומי במישור אדומים	**התכנית**	חתך תכנית קווי ביוב
נערך	נמר אבו נגמה	05/10/2020	**בקר**
שרטט	נמר אבו נגמה	05/10/2020	**אשר**
תכנית מס'		ק. מ: 1: 500	תאריך: 05/10/2020
תאריך עדכון		שם הקובץ:	P1-BIUV HADASH-01.04.2021